
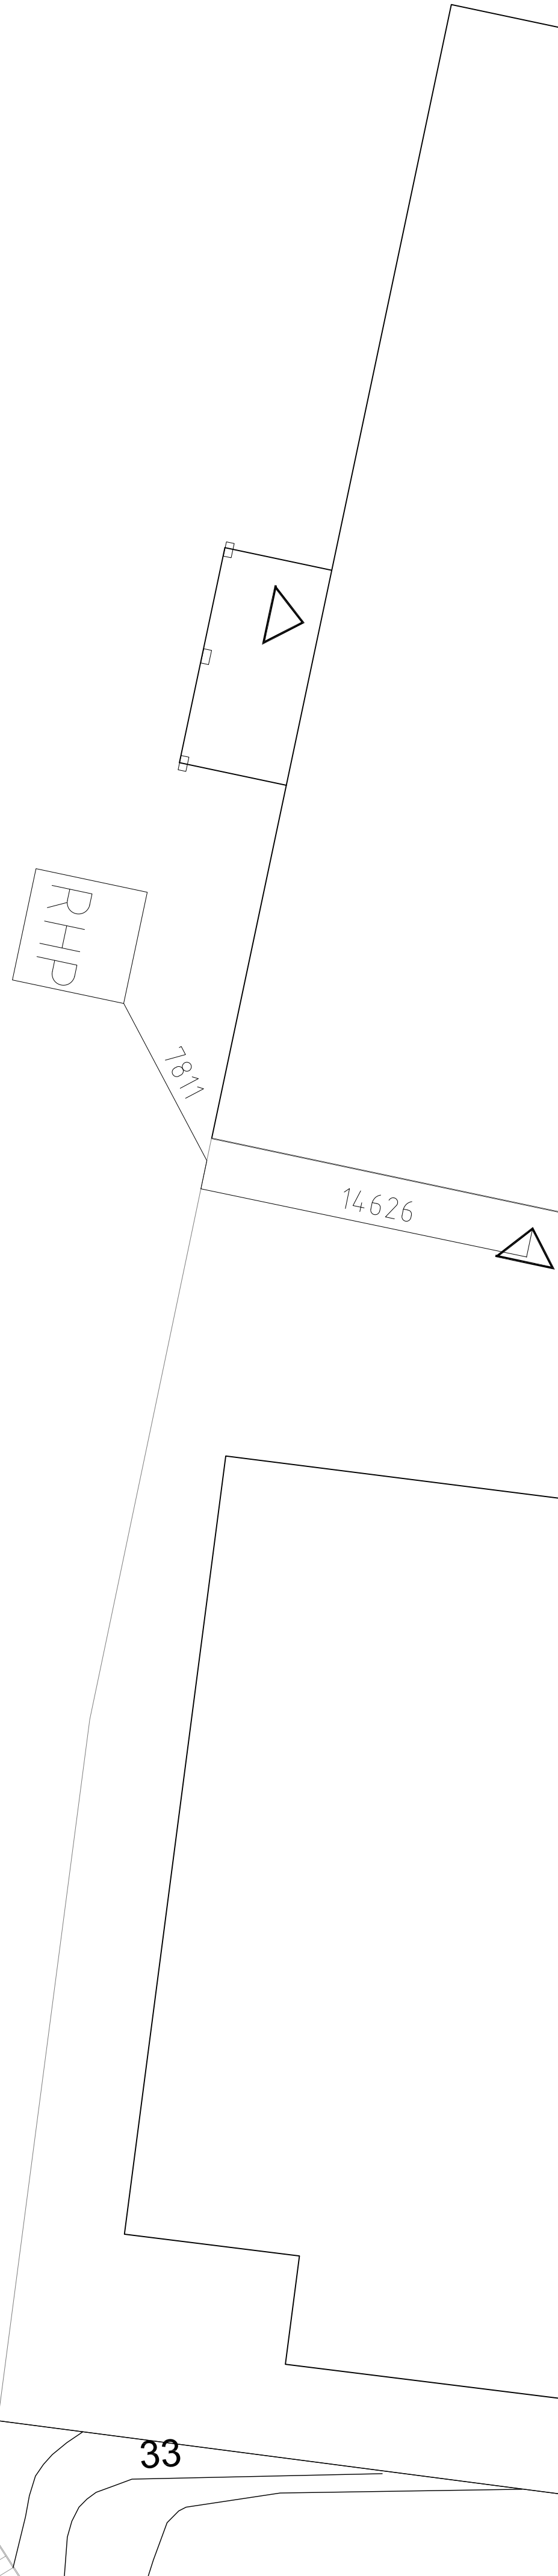
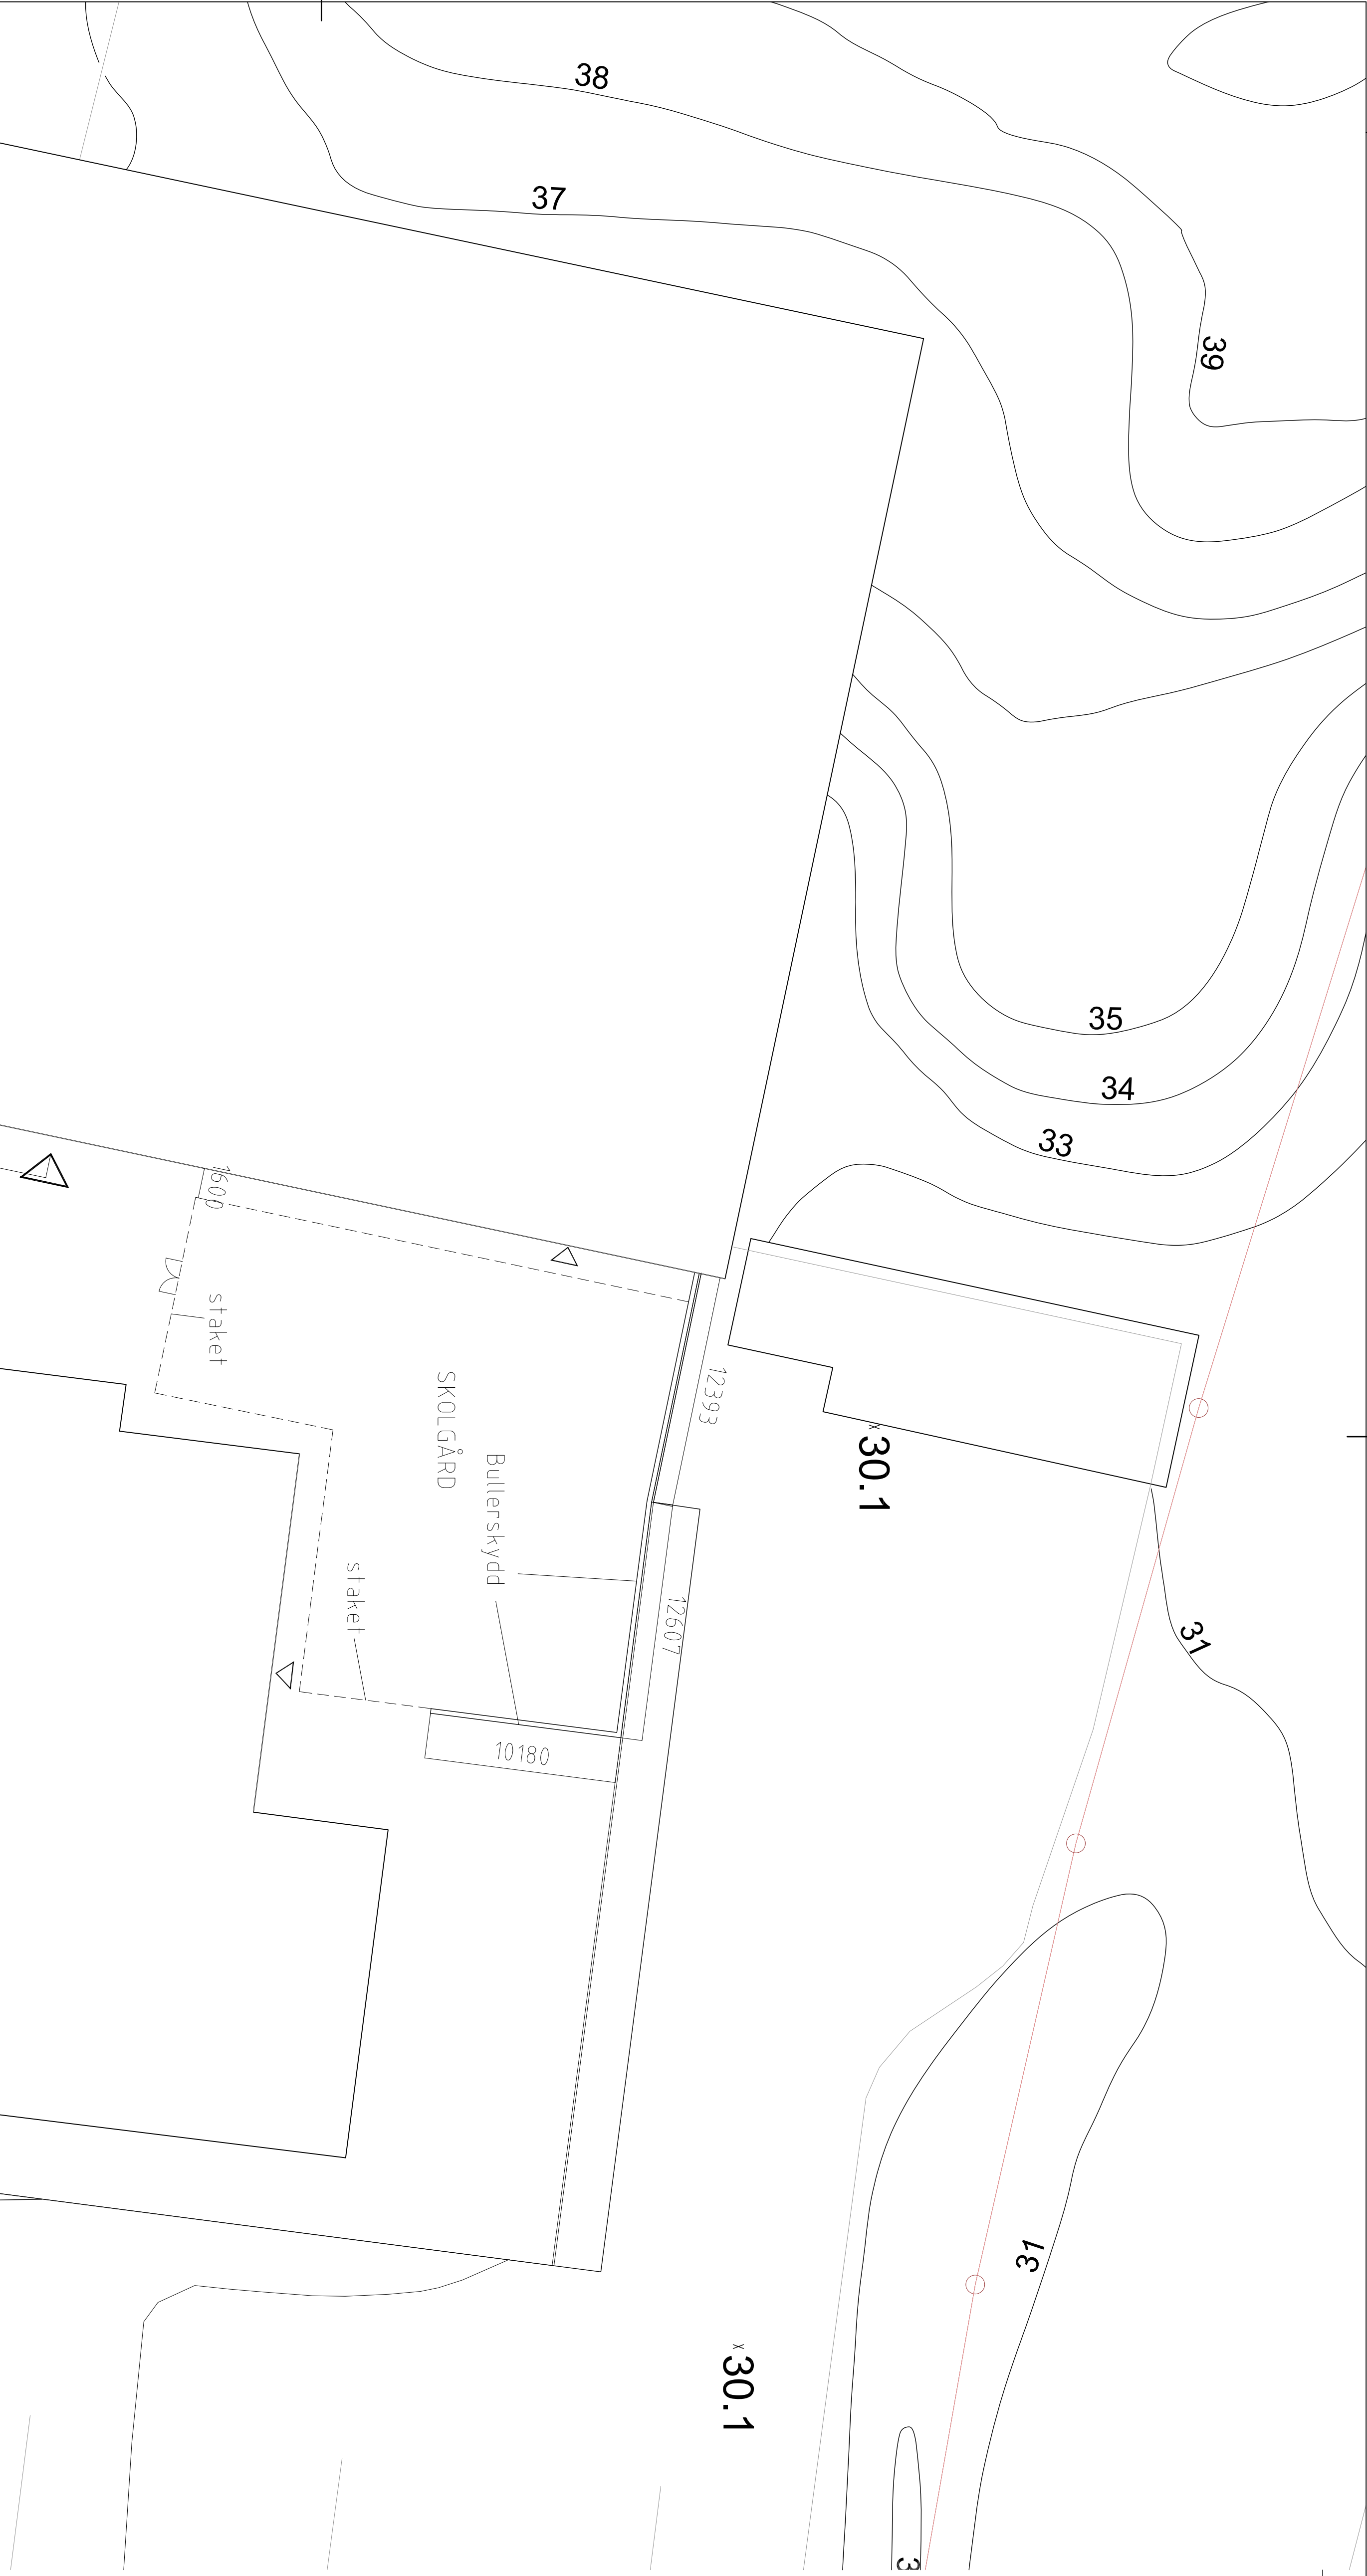


FÖRKLARINGAR


Ritningarna visar utredning och läsa för nytt bullerskydd samt nytt staket och gränder.

Staket och gränder typ Gunnebo. Värmt förzinkad höjd 1200 mm.

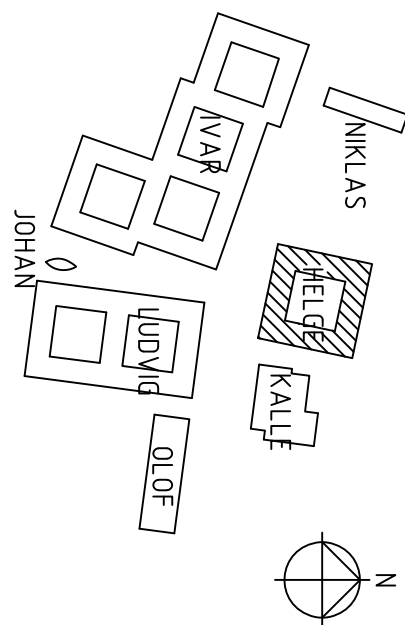

BURMANSTORP

1

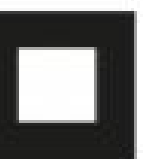REV	ANT	REVIDERENGEN AVSER	DATUM	SIGN
BYGGLOVSRTNING				
Telestaden				
A) ARKITEKTA			Tel. 08-54585600	
K		Tel.		
V		Tel.		
E		Tel.		
L		Tel.		
I		Tel.		
ARB. NR		PRJ. NO. AV		HALLA, AV
Z30008				
DIREKTÖR		ANSVARIG		
2023-11-24		E.FREDRIKSSON		
BURMANSTORP-1				
HUS: H HELGE				
SITUATIONSPLAN				
SKOLA				
SKALA		RITNAR		REV
A1= 1:200		A-01-1-001		
A3= 1:400				