



Nordiska Profilsystem AB
System RL-2 typritning
Tel. 08-410 26 111

Typexempel - Ramlöst vikinglassystem

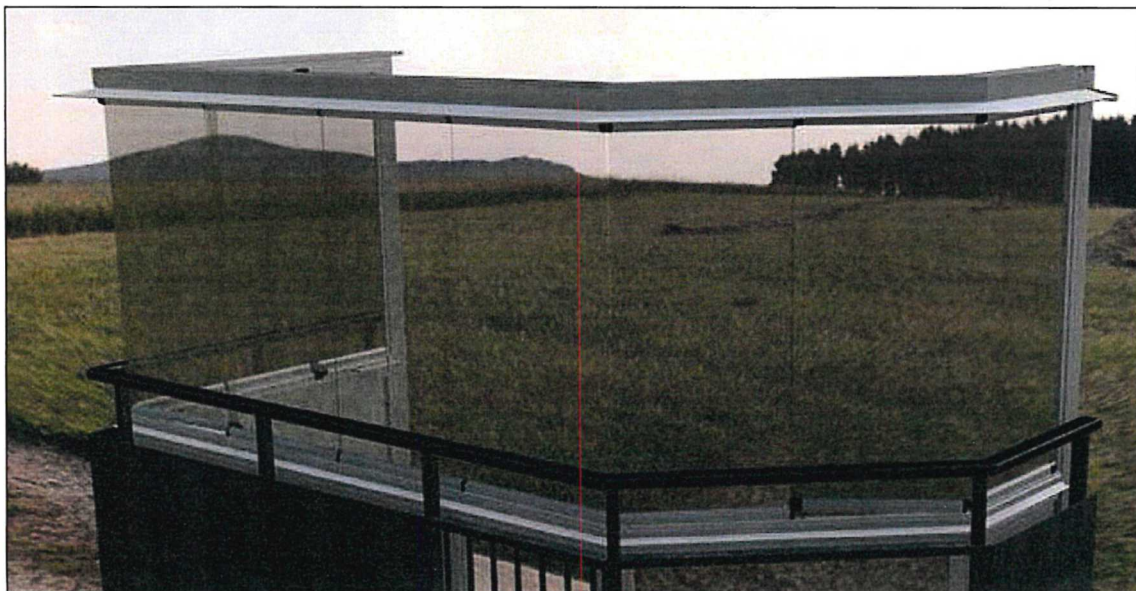



Halvinglasning

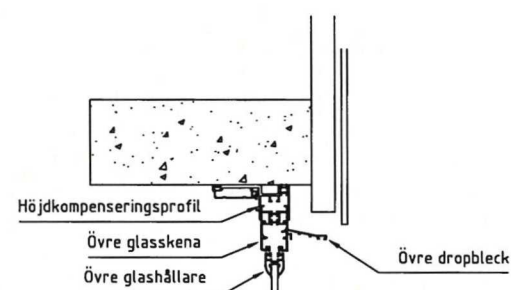


Anslutning mot vägg

Fast parti

Vikglas

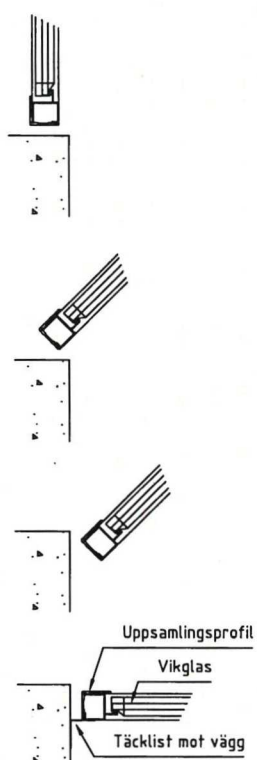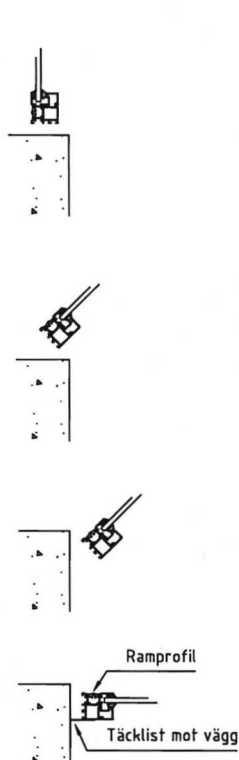

Laminerat säkerhetsglas 45.2/ 44.1/ 33.1

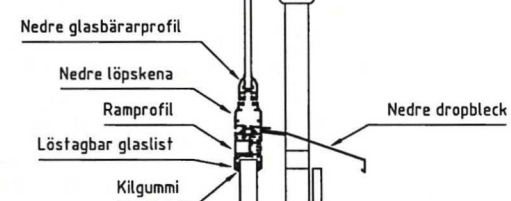


Plåtsandwichpanel/ MDF-panel alternativt
Laminerat säkerhetsglas 33.1/ 44.1/ 45.2

Nedre dropbleck

Befintlig räckeskonstruktion


Täcklist mot golv

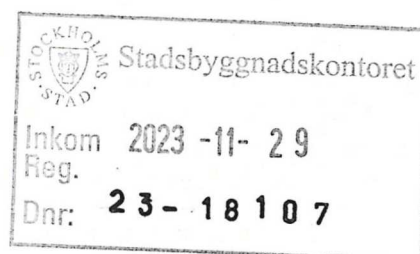

GENERELL TYPRITNING

Datum

Revidering avser

Ritad DN	Granskad	Skala 1:17	Objekt	Dat. 2017-01-01		Antal
Nordiska Profilsystem AB Box 13 140 103 03 STOCKHOLM 08-410 26 111 Mail: info@nordiskaprofilsystem.se			Lokalisering 	Ordernr	Littera	Märkning
				Ritn.-nr		Rev A

1

4