


Befintligt entréplan skala 1:100

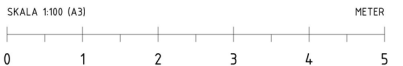

FÖRKLARINGAR

Mått anges i millimeter. Höjder anges i meter.
Höjdmått utgår från ök. färdigt golv.
Mått kontrolleras på plats före tillverkning och leverans.

PROJEKTBESKRIVNING:

Ny paviljong för att binda samman restauranglokal från Linnegatan och restauranglokal från Grev Turegatan. Paviljongen är en utvidgning av befintlig restaurangyta. Paviljongen byggs med en enkel synlig pelar-balk konstruktion i trä ovan på befintligt gårdsbjälklag. Befintligt, idag igensatt, ovanljus till garage rives.

KULÖR OCH MATERIAL

Tak
Lägväxande sedum ovan tätskikt.
Alla detaljer i plåt.
RAL 7024


Fasad
Fasad i falsad plåt. Plåt i mörkgrå kulör.
Övriga plåtdetaljer i lika kulör som fasad.
RAL 7024

Dagvatten
Dagvattnet från nytt tak fördröjs genom sedumbeklädnad. Dagvatten kopplas på befintligt avloppssystem.

Fönster
Stående fönsterpartier i aluminium Utvändigt i samma kulör som fasad.
RAL 7024.

Ventilation
Tilluft till bägge lokalerna samt avluft från lokal mot Linnegatan hanteras genom galler på fasad mot öster.

Tillbyggnad Area:
Totalt 30 m² BYA

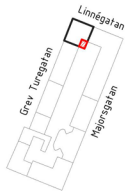

BET	ANT	ÄNDRINGEN AVSER	DATUM	SIGN
-----	-----	-----------------	-------	------

BYGGLOVSHANDLING

beek

PL	-	
A	Beek Arkitekter AB	Johan Beijne jo@beek.se
K		
V		
VS		
E		
SK		
Kyl		
EGENKONTROLL	UTFÖRD/GRANSKAD AV	DATUM
-	-	-
OBJEKTSNUMMER	PROJEKTNUMMER	
-	-	
UPPDRAG NR	RITAD/KONSTR AV	HANDLAGGARE
-	-	-
DATUM	ANSVARIG	
2023-11-15	Johan Beijne	
REPSLAGAREN 22		STOCKHOLM
TILLBYGGNAD PAVILJONG		
ENTRÉPLAN - BEF. LOKALER		
SKALA	NUMMER	
1:100 (A3)	A-40-1-01	