


Sektion A-A, Befintligt



Sektion B-B, Befintligt

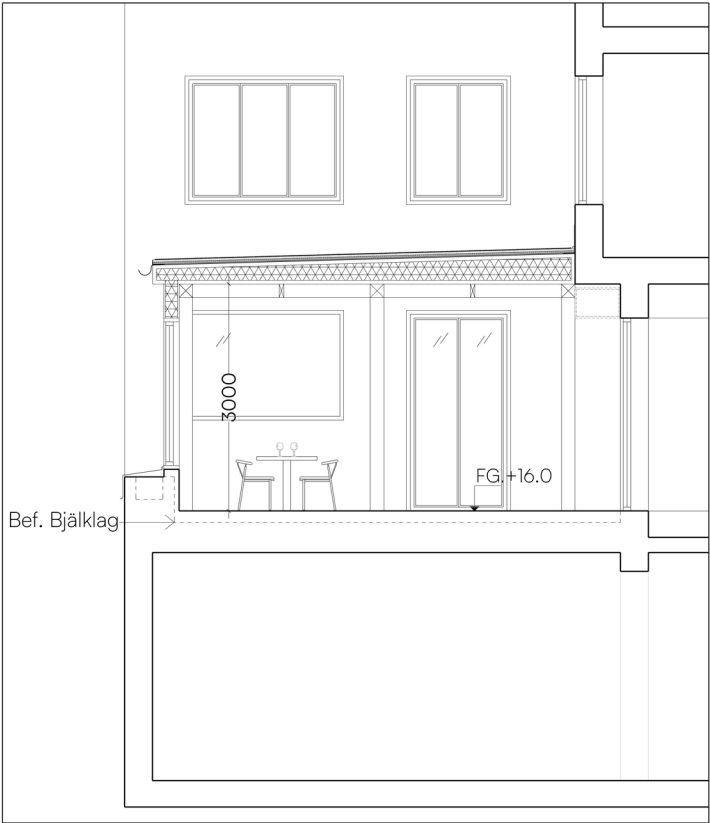

Sektion A-A



Sektion B-B



FÖRKLARINGAR

Mått anges i millimeter. Höjder anges i meter.
Höjdmått utgår från ök. färdigt golv.
Mått kontrolleras på plats före tillverkning och leverans.

PROJEKTBESKRIVNING:

Ny paviljong för att binda samman restauranglokal från Linnegatan och restauranglokal från Grev Turegatan. Paviljongen är en utvidgning av befintlig restaurangyta. Paviljongen byggs med en enkel synlig pelar-balk konstruktion i trä ovan på befintligt gårdsbjälklag. Befintligt, idag igensatt, ovanljus till garage rives.

KULÖR OCH MATERIAL

Tak
Lägväxande sedum ovan tätskikt.
Alla detaljer i plåt.
RAL 7024


Fasad
Fasad i falsad plåt. Plåt i mörkgrå kulör. Övriga plåtdefaljer i lika kulör som fasad. RAL 7024

Dagvatten
Dagvattnet från nytt tak fördröjs genom sedumbeklädnad. Dagvattnet kopplas på befintligt avloppssystem.

Fönster
Stående fönsterpartier i aluminium Utvändigt i samma kulör som fasad. RAL 7024.

Ventilation
Tilluft till bägge lokalerna samt avluft från lokal mot Linnegatan hanteras genom galler på fasad mot öster.

Tillbyggnad Area:
Totalt 30 m² BYA

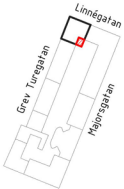

BET	ANT	ÄNDRINGEN AVSER	DATUM	SIGN
BYGGLOVSHANDLING				
beek				
PL	-			
A	Beek Arkitekter AB	Johan Beijne jo@beek.se		
K				
V				
VS				
E				
SK				
Kyl				
EGENKONTROLL	-	UTFÖRD/GRANSKAD AV	DATUM	
OBJEKTSNUMMER	-	PROJEKTNUMMER		
UPPDRAG NR	-	RITAD/KONSTR AV	HANDLÄGGARE	
DATUM	2023-11-15	ANSVARIG	Johan Beijne	
REPSLAGAREN 22			STOCKHOLM	
TILLBYGGNAD PAVILJONG				
SEKTION BEFINTLIG GÅRD				
SEKTION TILLBYGGNAD A-A, B-B				
SKALA	NUMMER			
1:100 (A3)	A-40-2-01			