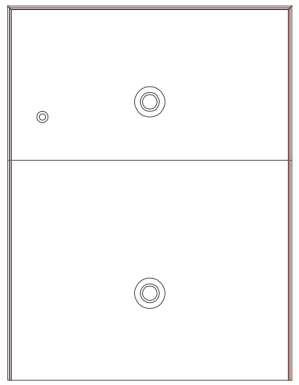

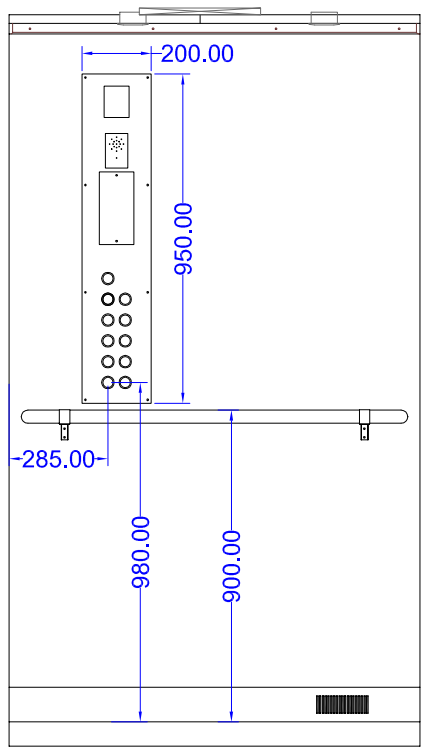

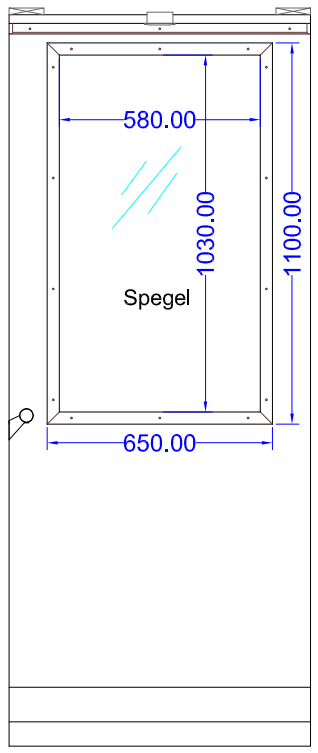

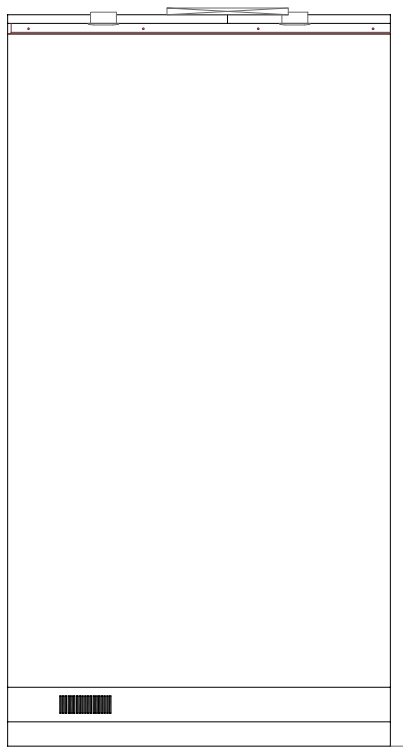

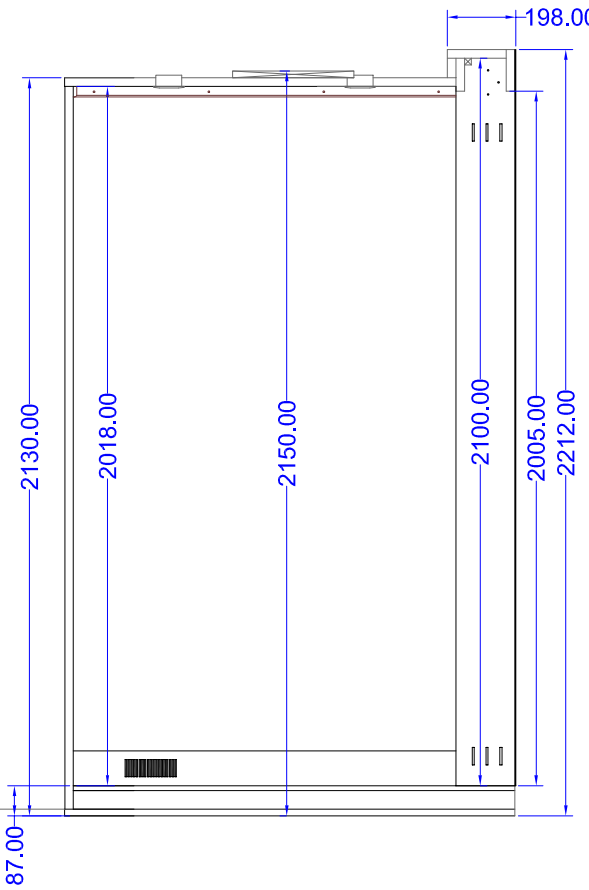

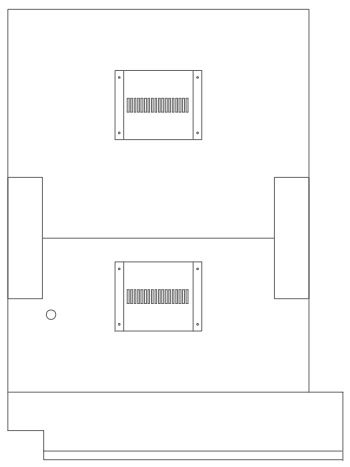

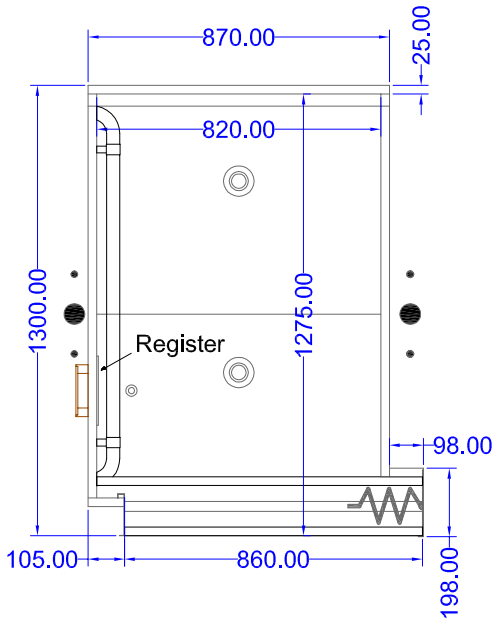

Sandberg&Son
SNICKERI AB – EST. 1921

Företag: Stockholms Hiss-Service AB

Adress: Hedinsgatan 13

Ordernummer: 2300492

Specifikationer: Hisskorg

Korg:
1300 x 870 x MH2150 mm utvändigt

Väggar:
Betsad och lackad ekfaner

Viksamdörr:
6.0H

Bets:
DC06

Korg utsida:
Slät lackad och betsad ek

Tak:
Slät lackad och betsad ek

Taklist:
Ek ca 30 x 10 mm lackas

Golv:
Kålmårdsmarmor 200mm breda i fallande längder

Sockel:
Rostfri 100mm hög med ventilation

Spegel:
1st infällda på bakvägg med säkerhetsfolie
600x1050mm med ram i lackad och betsad ek

Belysning:
2st dimbara led-spotlights 6,2w med tillhörande trafo och trampskydd

Nödljus :
Infälld 12V med led-dioder

Handledare:
1st rosrfri insvängda ändar monterad på tablåsida

Grindbrädor:
Betsad och lackad ek, in och utvändigt för täcka hängskenan till vkd

Anslag:
Rostfria 1,5 mm, delas i 2 sektioner för att komma åt låsbanan

Övrigt:
Kabelkanal utvändigt i betsad och lackad ek
Sparksockel 100 mm hög, utsida korgtak
Takinfästning för bärram
Golvets undersida målas svart
Hisskorgsembalage i trä

	För godkännande	R1
Datum: 2023-10-30	Ritad av: J.A	

Inkom till Stockholms stadsbyggnadskontor - 2023-12-01, Dnr 2023-16739