

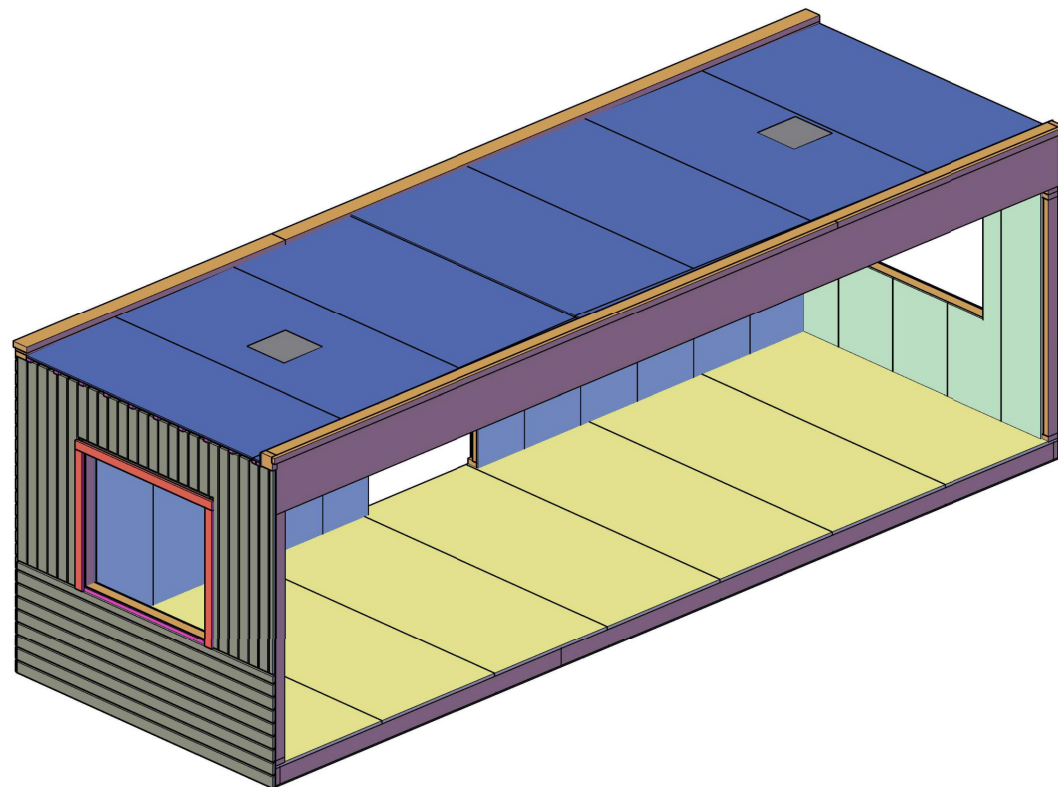
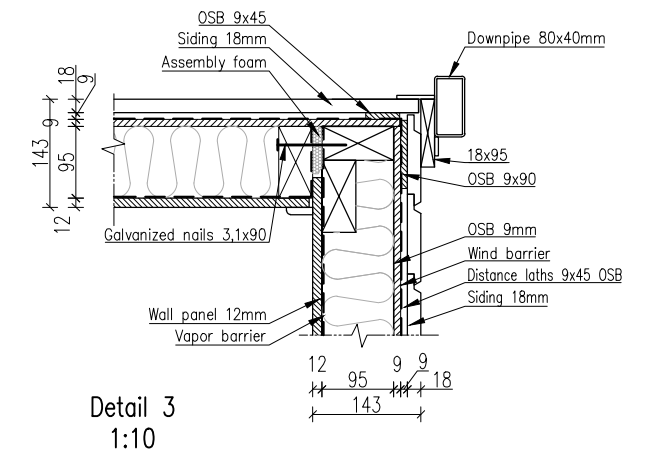
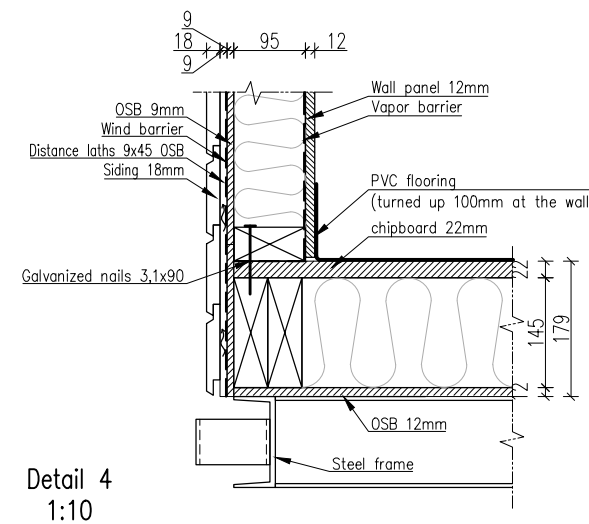
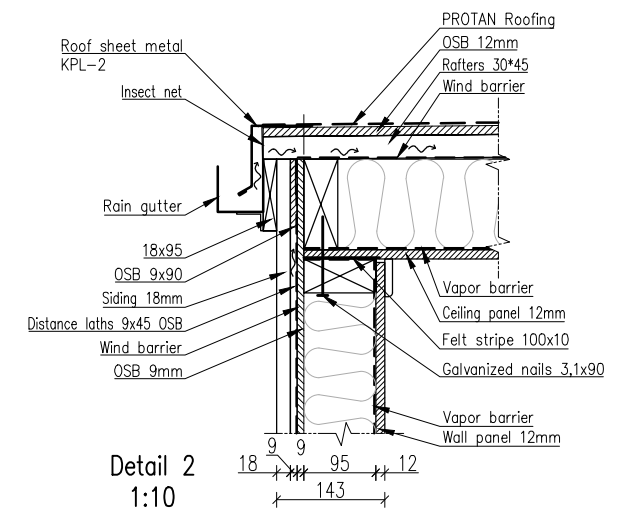
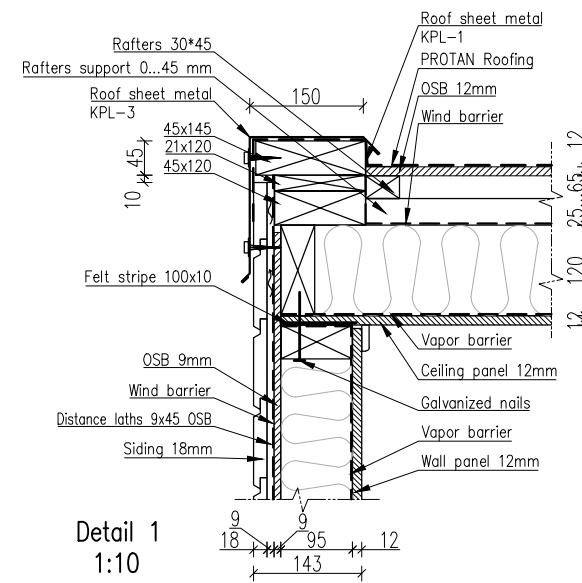
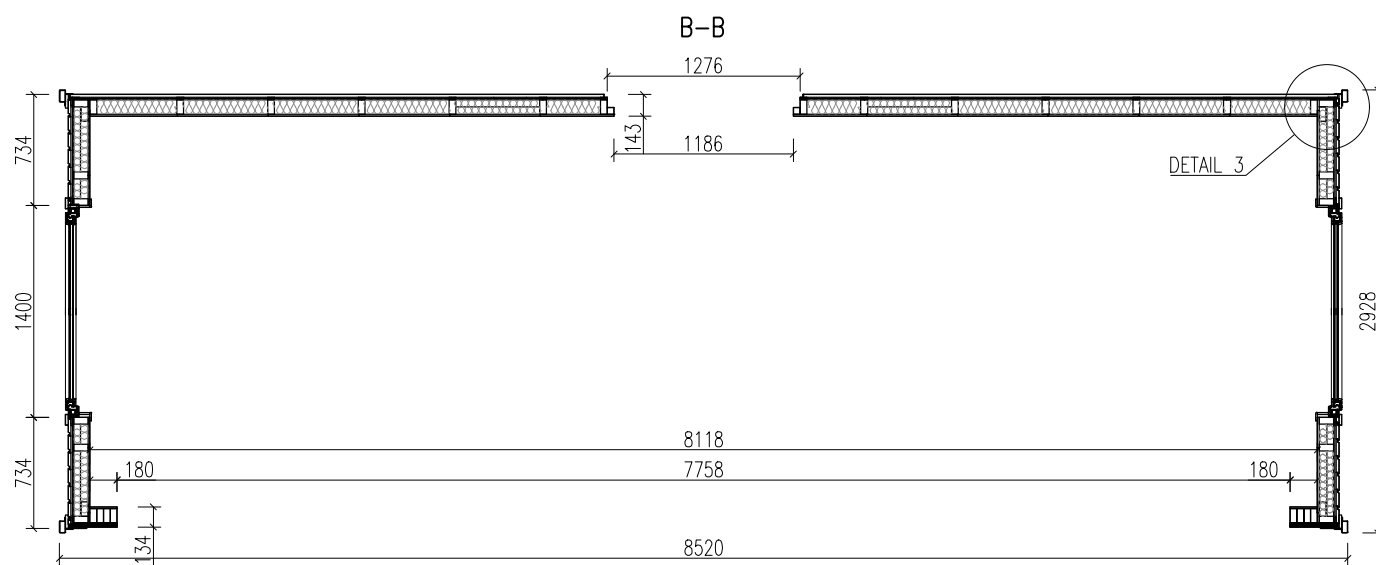
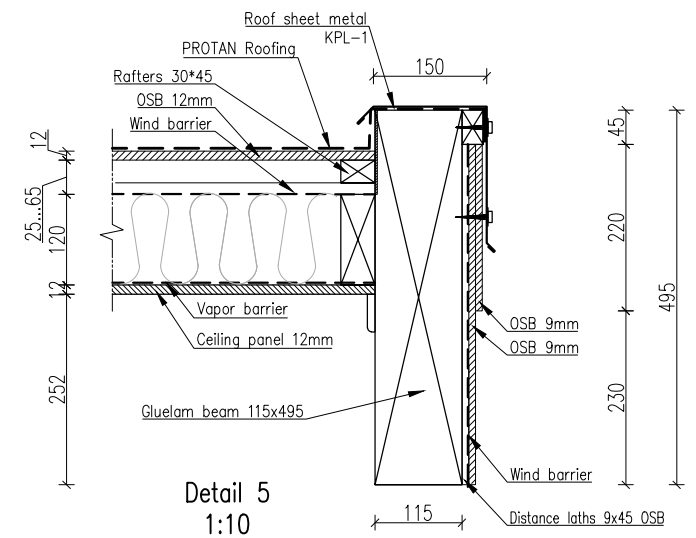
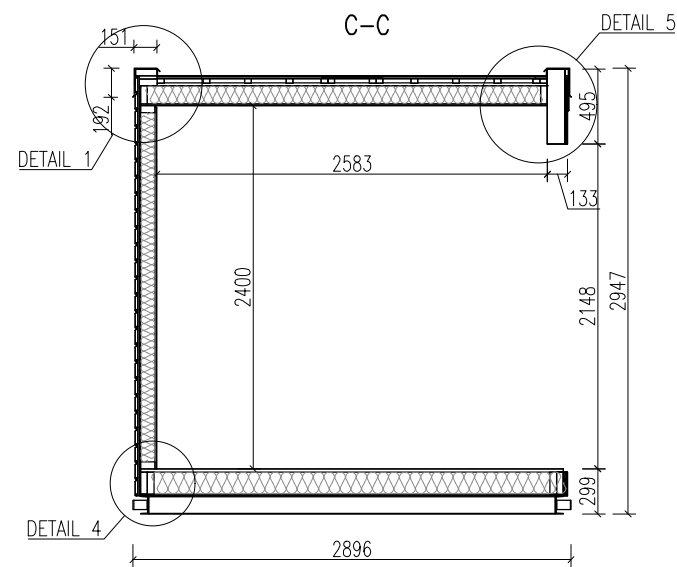
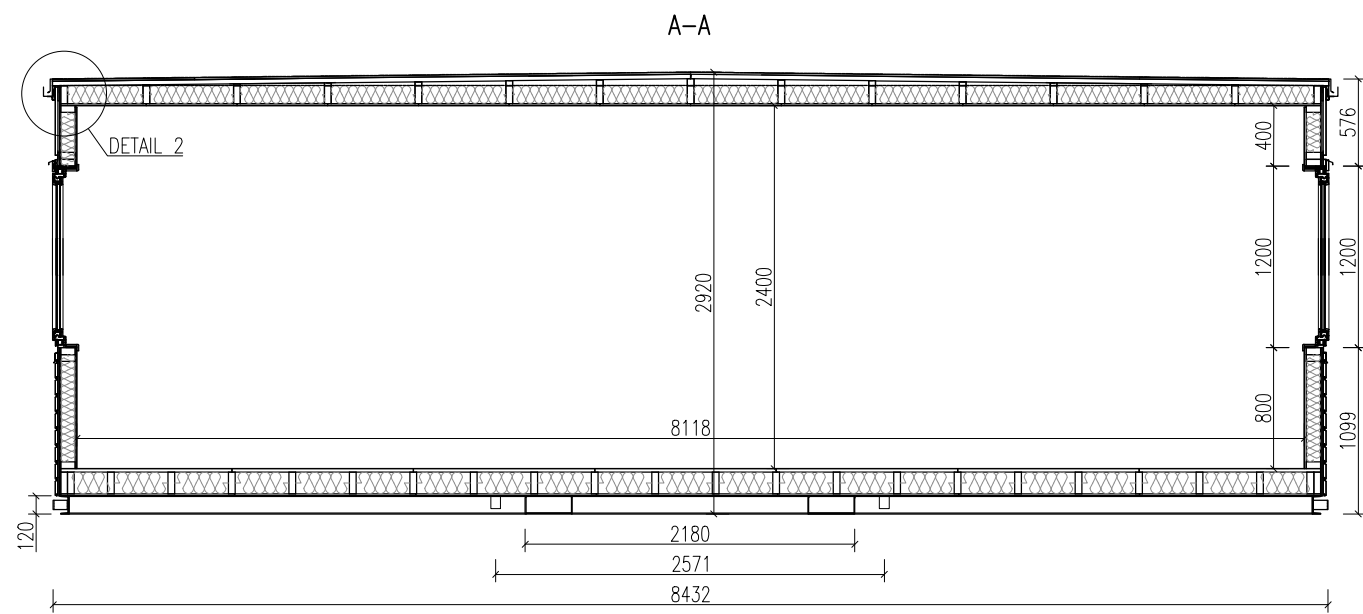
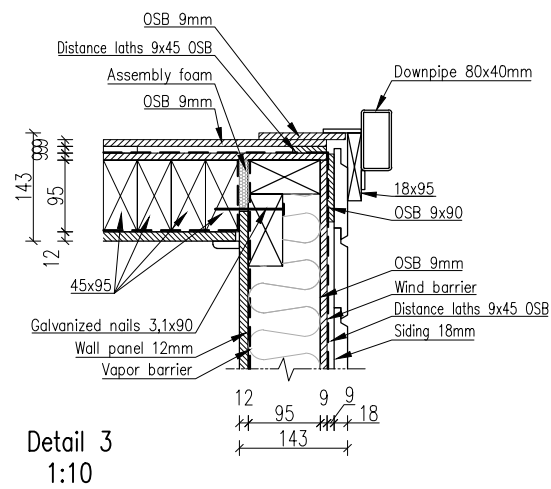
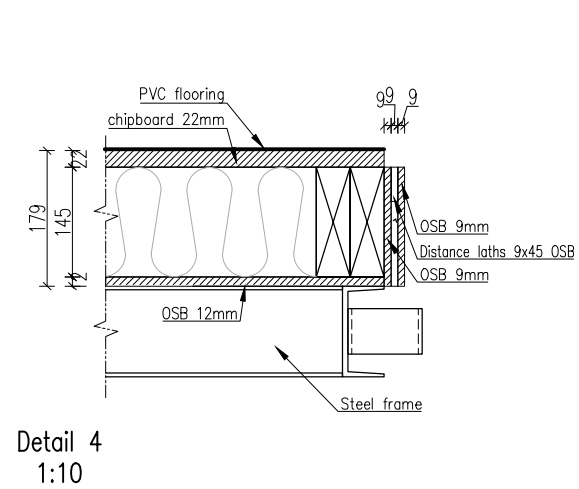
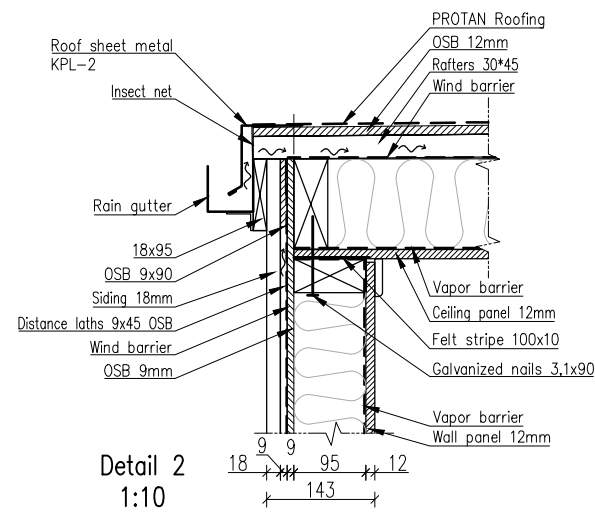
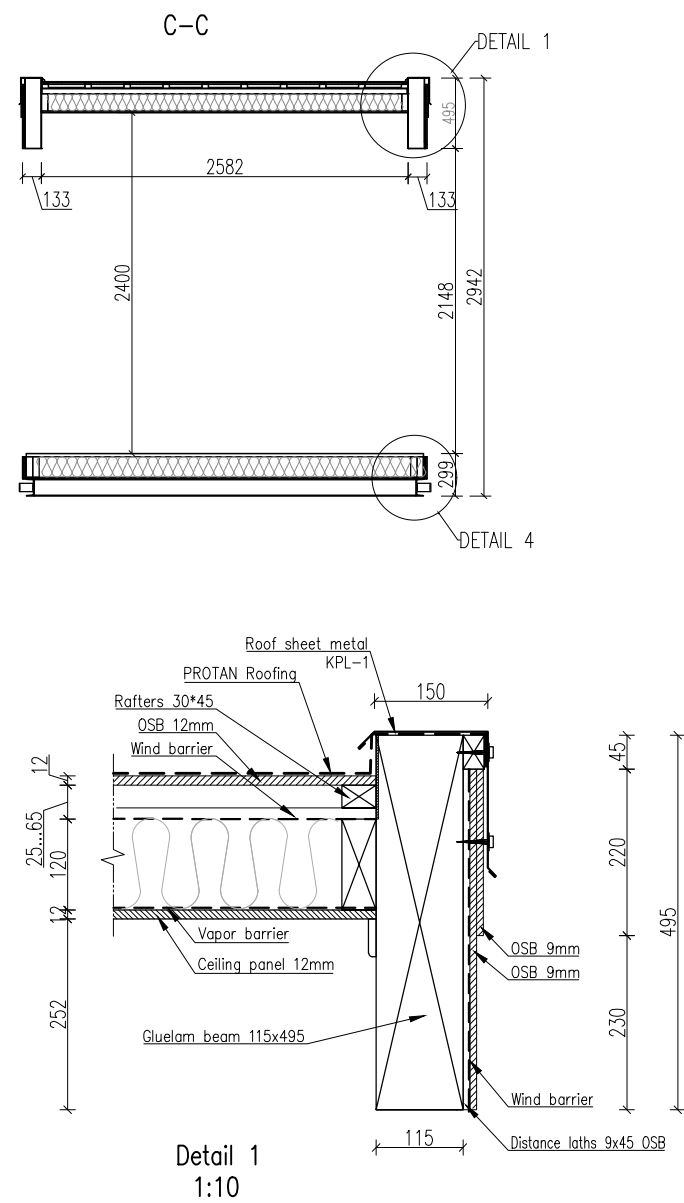


	Puusepa tee 4, Kunnla, 76614 Harjumaa, Eesti www.harmet.ee, info@harmet.ee Tel: +372 666 0420 Reg. nr. 10282927		Muudatus:	Muudatuse sisu:		Kuupäev:
Kontrollis:	K.Kütt	Objekt:	Site huts		Joonis:	KO
Joonestas:	T.Tiisel				Sections and details	
Tellija:	CRAMO		Töö nr:	Joonise nr:	Mõõtkava:	Muudatus:
			Stadium:	TP	K-03.1 1/1	1:50 02.02.21

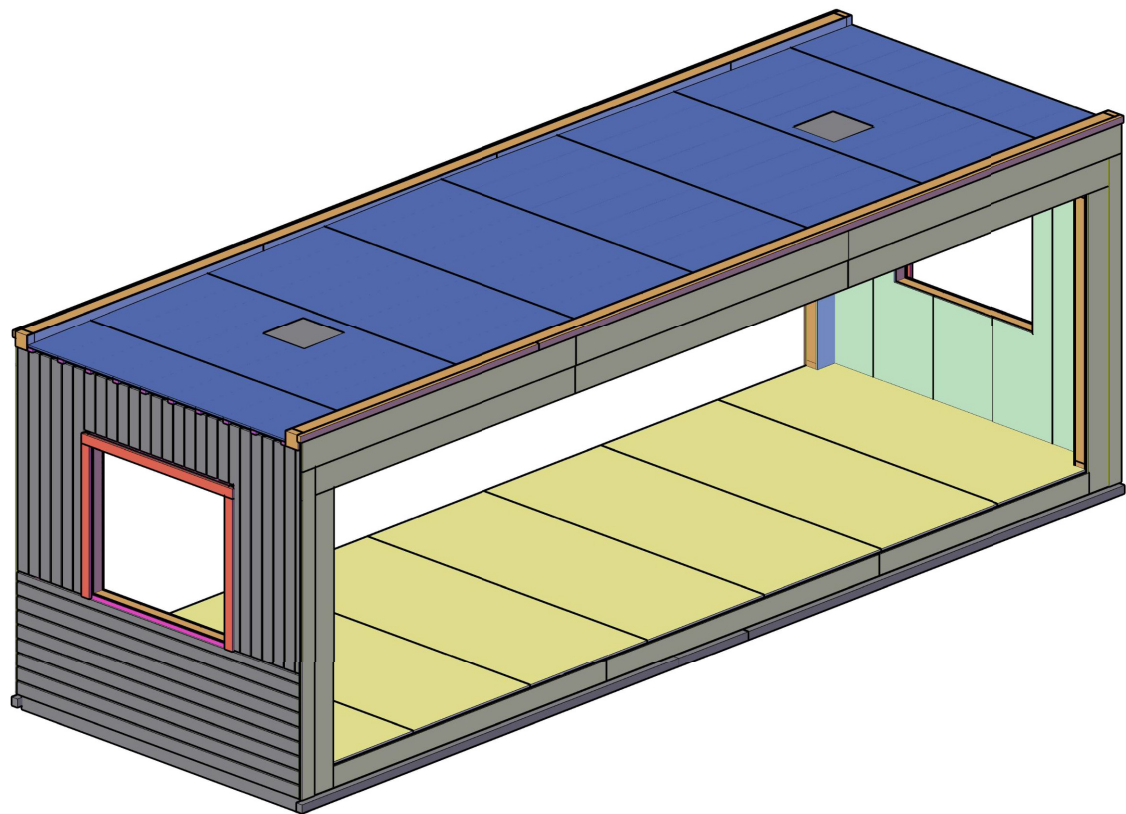

	Puusepa tee 4, Kunnä, 76614 Harjumaa, Eesti www.harmet.ee, info@harmet.ee Tel: +372 666 0420 Reg. nr. 10282927		Muudatus:	Muudatuse sisu:		Kuupäev:
Kontrollis:	K.Kütt	Objekt:	Site huts		Joonis:	K01
Joonestas:	T.Tiisel				Sections and details	
Tellija:	CRAMO		Töö nr:	Joonise nr:	Mõõtkava:	Muudatus:
			Stadium:	Leht:	Kuupäev:	
			TP	1/1	02.02.21	

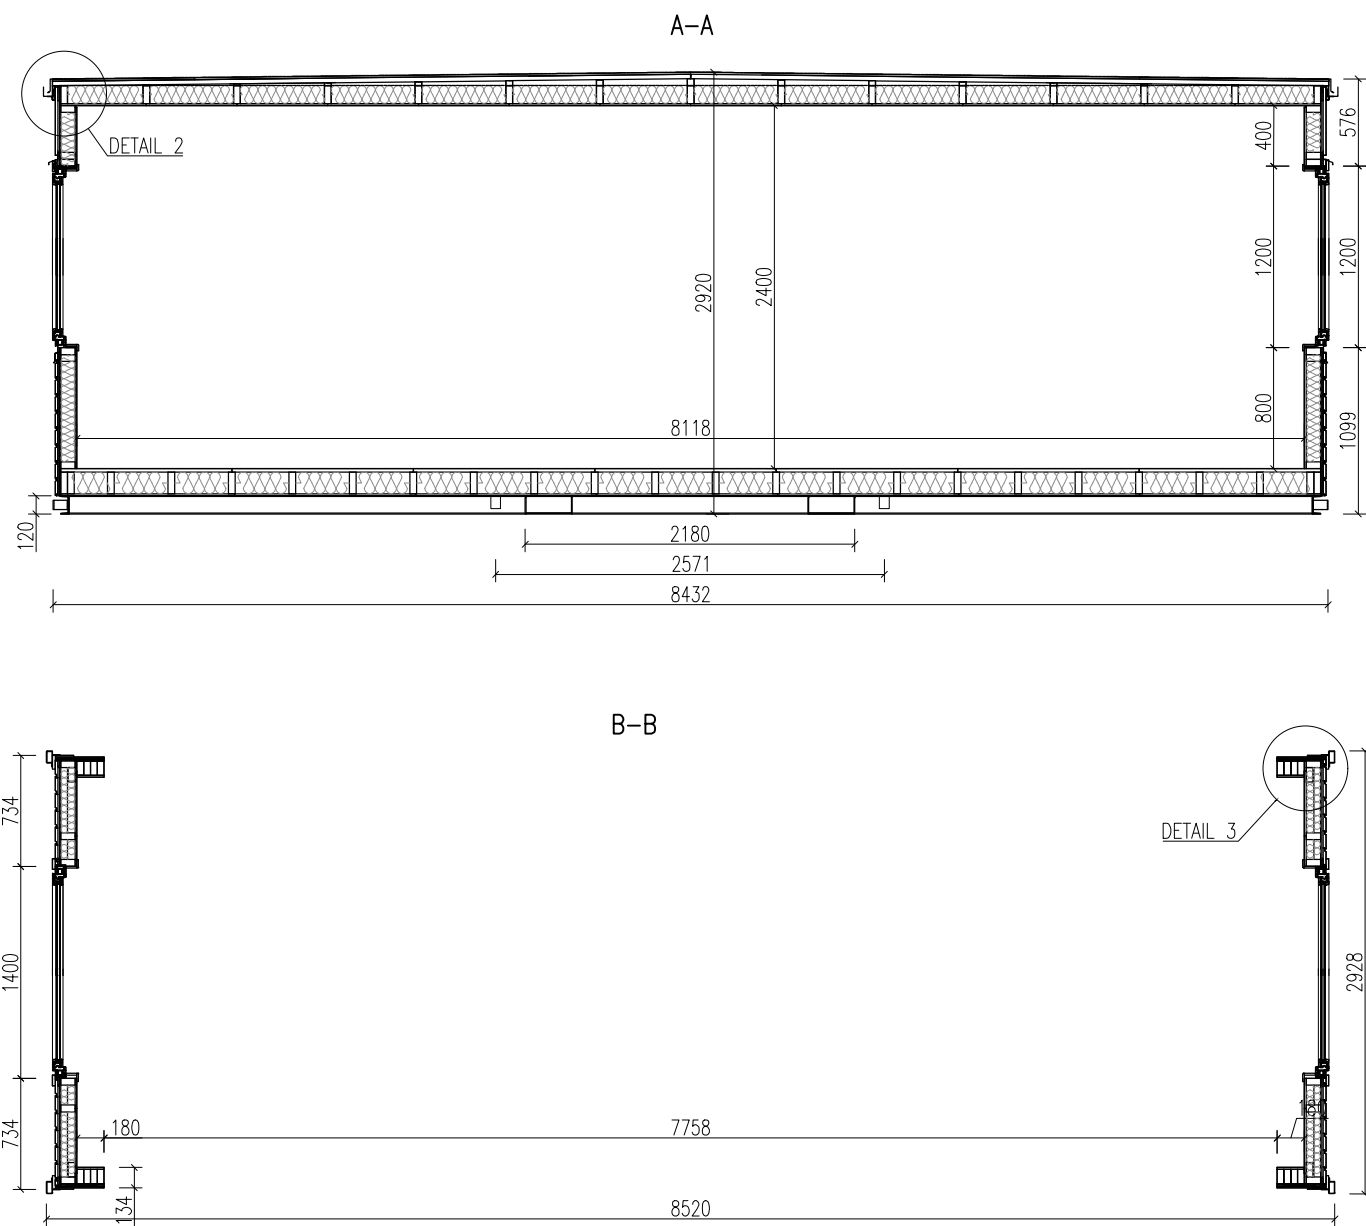

	Puusepa tee 4, Kurna, 76614 Harjumaa, Eesti www.harmet.ee, info@harmet.ee Tel: +372 666 0420 Reg. nr. 10282927		Muudatus:	Muudatuse sisu:	Kuupäev:
Kontrollis:	K.Kütt	Objekt: Site huts	Joonis: K00		
Joonestas:	T.Tiisel		Sections and details		
Tellija:	CRAMO	Töö nr:	Joonise nr: K-03.3	Mõõtkava: 1:50	Muudatus:
		Stadium: TP	Leht: 1/1	Kuupäev: 02.02.2021	