



Sektion A-A

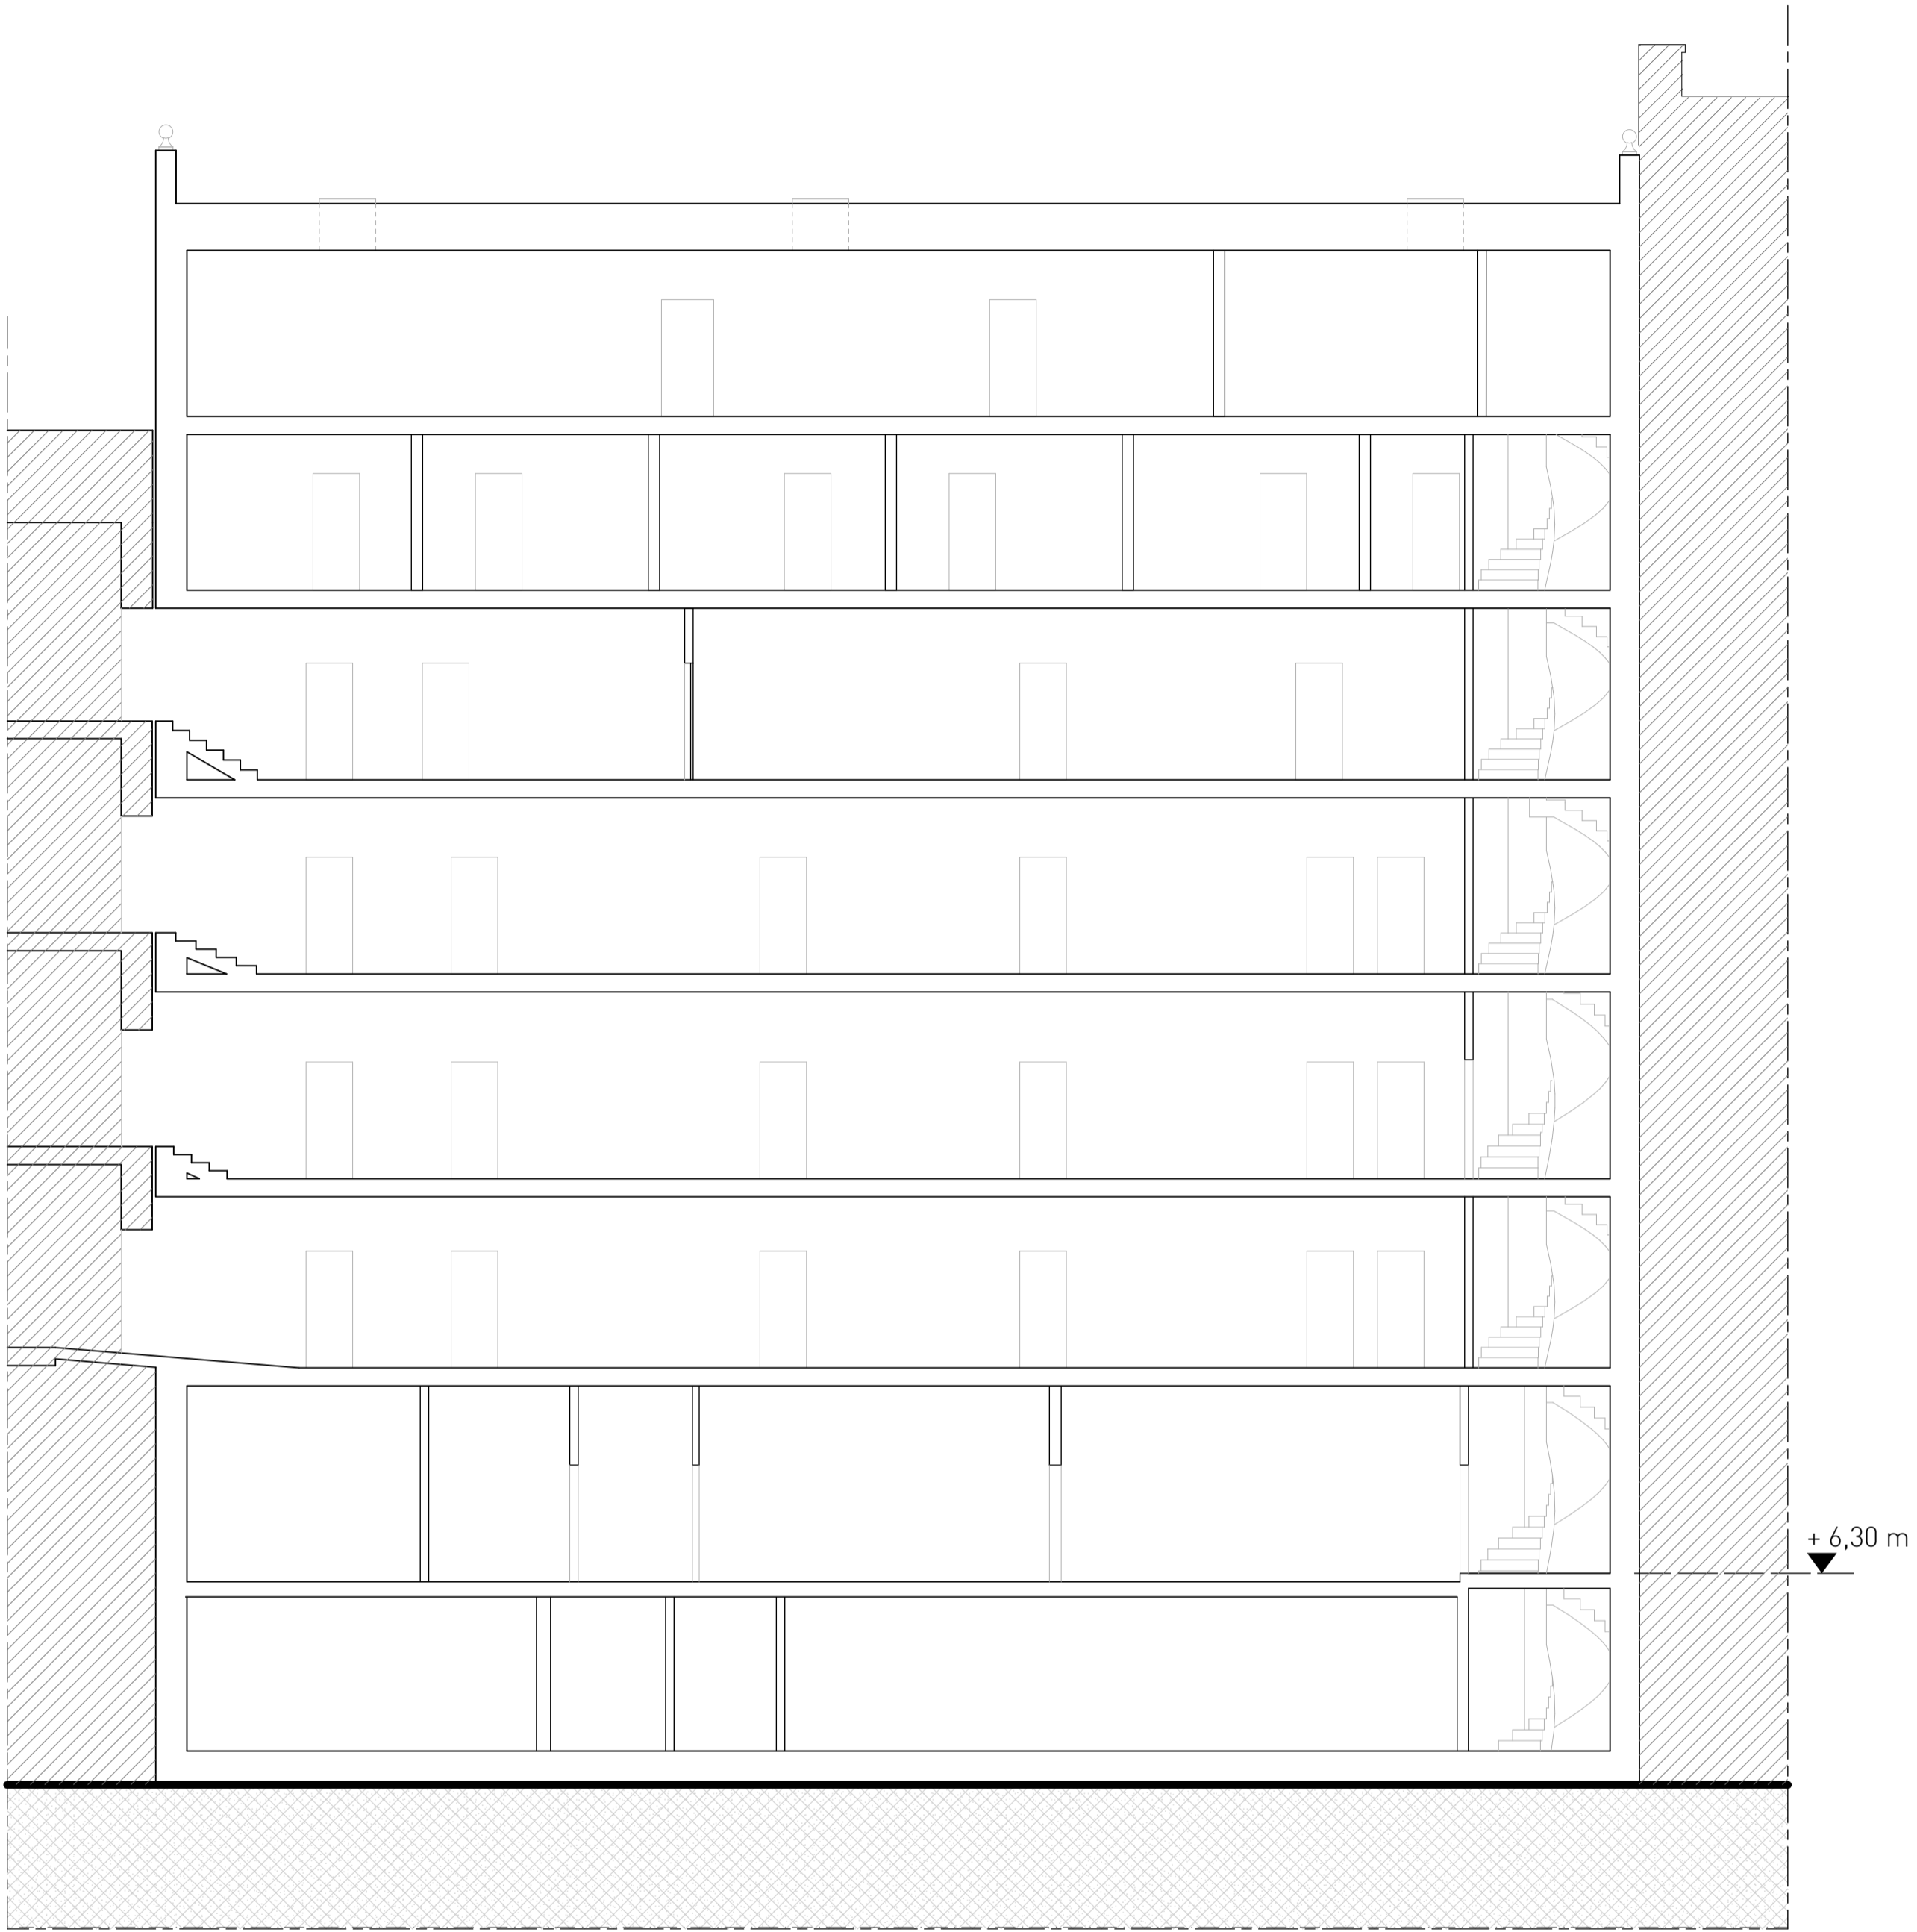

Sektion B-B

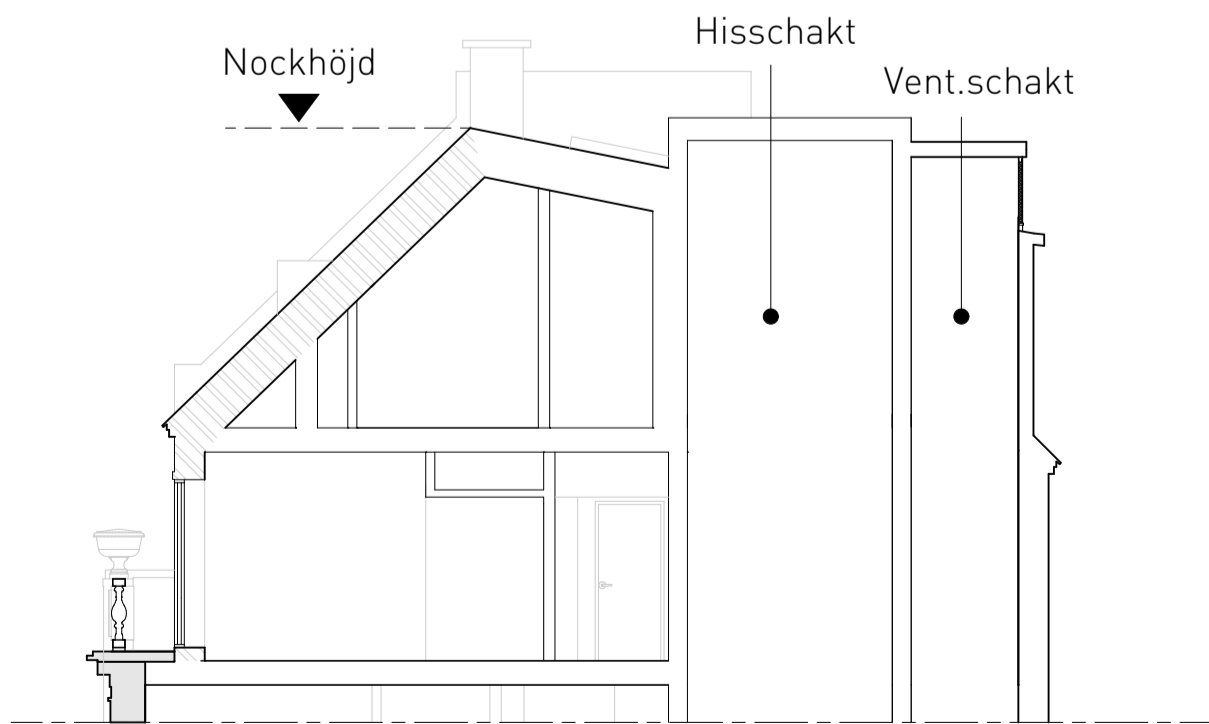

Sektion C-C

## FÖRKLARINGAR

Alla mått i millimeter


Alla höjder i RH2000

- Gräns för bygggrätt
- Grannfastighet till kv Nedre Våtan 11
- Mark/ Fyllnadsmaterial
- Befintlig fasad bevaras
- Befintlig byggnadsdel som rivs och uppförs lika original

## HÄNVISNINGAR

A-40-1-112 Plan 2 med gårdsbjälklag

		PM A-01	2019-02-19	JPT/JND
BET	ANT	ÄNDRINGEN AVSER	DATUM	SIGN
BYGGLOVHANDLING				
		Elite Hotels Stockholm Plaza Birger Jarlsgatan 29, 103 95 Stockholm Telefon: 08-566 22 00 info.stoplaza@elite.se      www.elite.se		
Larsson Ark.		Larsson Arkitekter Ljusslingen 20, 120 31 Stockholm Telefon: 08-702 60 70 info@larssonark.se      www.larssonark.se		
<input type="checkbox"/> B	Elite Hotel Stockholm Plaza		Tel: 08-566 220 00	
<input checked="" type="checkbox"/> A	Larsson Arkitekter		Tel: 08-702 60 70	
<input type="checkbox"/> K	KE Gruppen		Tel: 010-482 89 50	
<input type="checkbox"/> V	Bengt Dahlgren Stockholm AB		Tel: 08-588 88 100	
<input type="checkbox"/> E	Mats Strömberg Ingenjörsbyrå		Tel: 08-562 405 00	
<input type="checkbox"/> Ae	Sweco Architects		Tel: 08-522 952 00	
<input type="checkbox"/> Br	Briab		Tel: 08-410 102 50	
UPPDRAG NR 2066		RITAD/KONSTR AV PLG, MRO, JPT, JND	HANDLÄGGARE O. Stintzing	
DATUM 2016-09-23		ANSVARIG J. Larsson		
Elite Hotel Stockholm Plaza NEDRE VÅTAN 11, TILLBYGGNAD				
Tvärssektion A-A, C-C och längdsektion B-B				
SKALA A1 1:100 A3 1:200		NUMMER A-40.2-100		BET

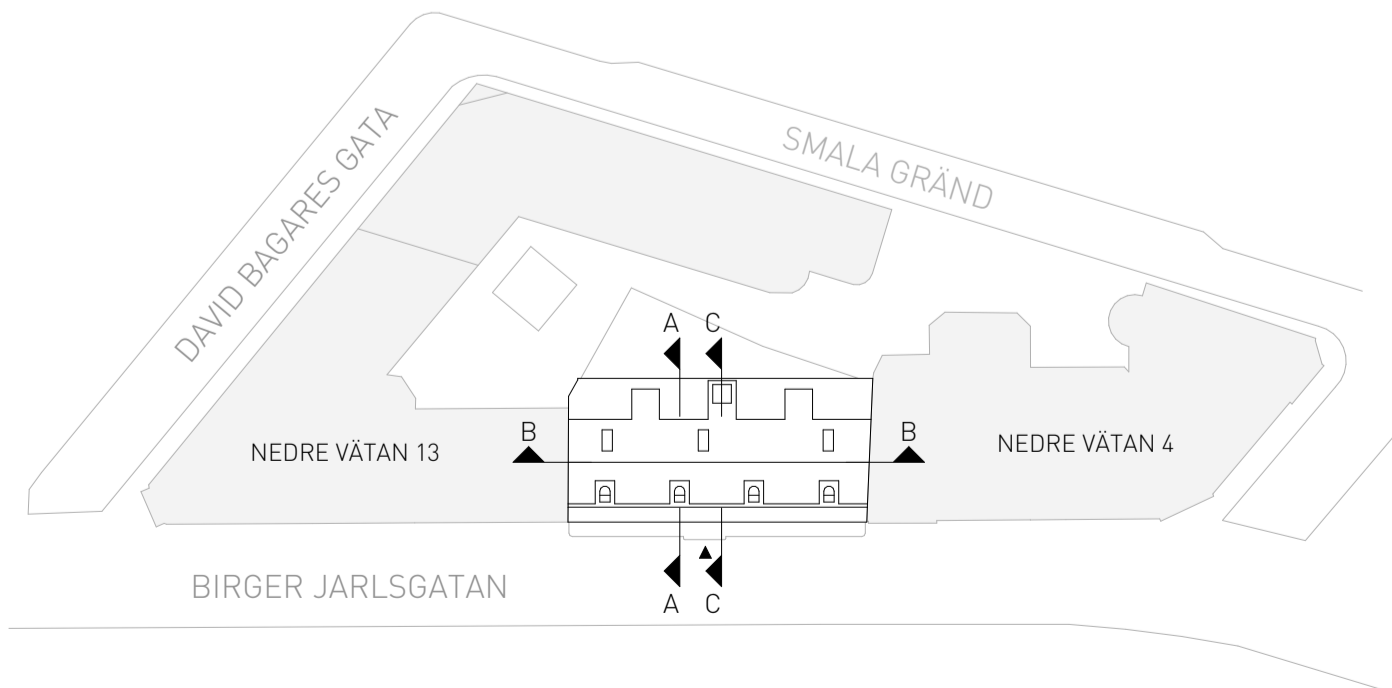

SKALA 1:100

