


Inkom till Stockholms stadsbyggnadskontor - 2023-12-04, Dnr 2023-14183

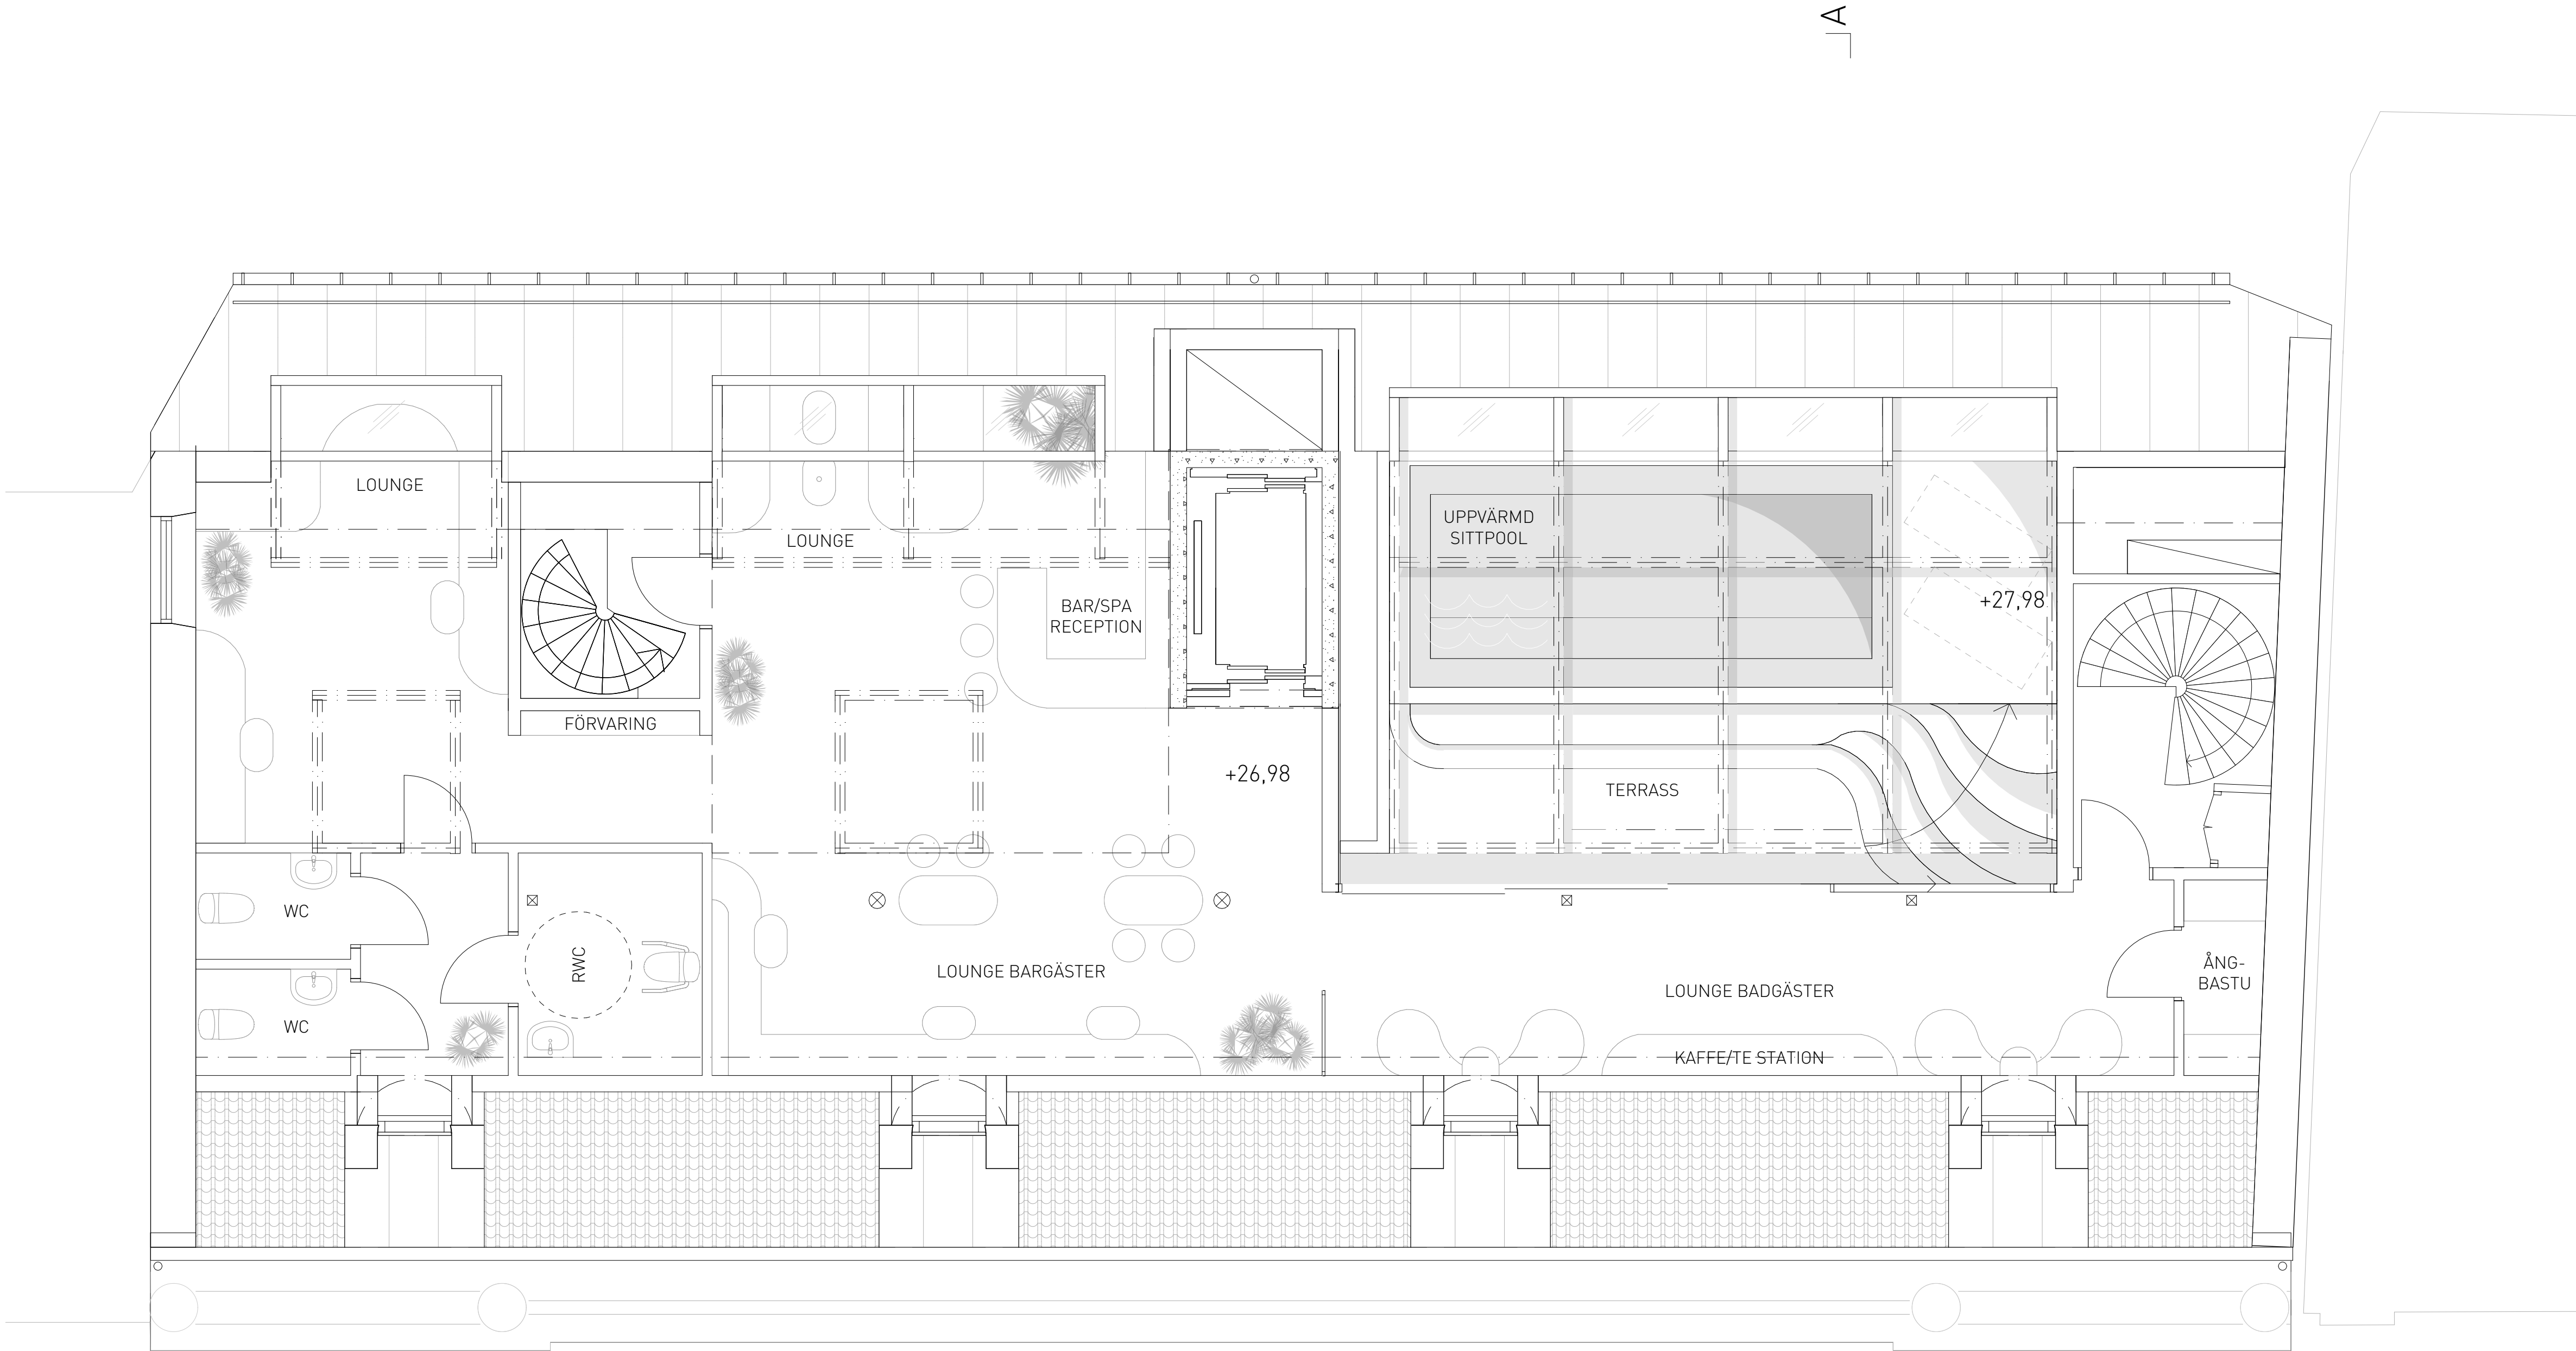

## Förklaringar

Alla mått anges i millimeter

Alla höder i RH2000

## Hänvisningar

Tidigare bygglov: DNR 2018-10900

Situationsplan: A-01-1-101  
Plan: A-40-1-112  
Sektion: A-40-2-100  
Fasad: A-40-3-101  
Illustrationer: A-49-1-100

		PM A-01	2020-02-12	JPT
BET	ANT	ÄNDRINGEN AVSER	DATUM	SIGN
BYGGLOVHANDLING				
ELITE HOTELS OF SWEDEN				
<b>Larsson Ark.</b> Larsson Arkitekter Ljusslingan 20, 120 31 Stockholm Telefon: 08-702 60 70 info@larssonark.se www.larssonark.se				
<input type="checkbox"/> B Elite Hotels Stockholm Plaza			Tel: 08-566 220 00	
<input checked="" type="checkbox"/> A Larsson Arkitekter			Tel: 08-702 60 70	
UPPDRAG NR	2171.03	RITAD/KONSTR AV	JPT	HANDLÄGGARE
DATUM	2019-11-29	ANSVARIG	J. Larsson	J. Larsson
Elite Hotels Stockholm Plaza KV NEDRE VÄTAN 11, TILLBYGGNAD				
PLANER				
Plan 7, möblerad				
SKALA	1:50	NUMMER	A-40-1-113	
A1	1:100			
A3				

