


Nybyggnadskarta är beställd och ersätter denna karta så snart den är klar

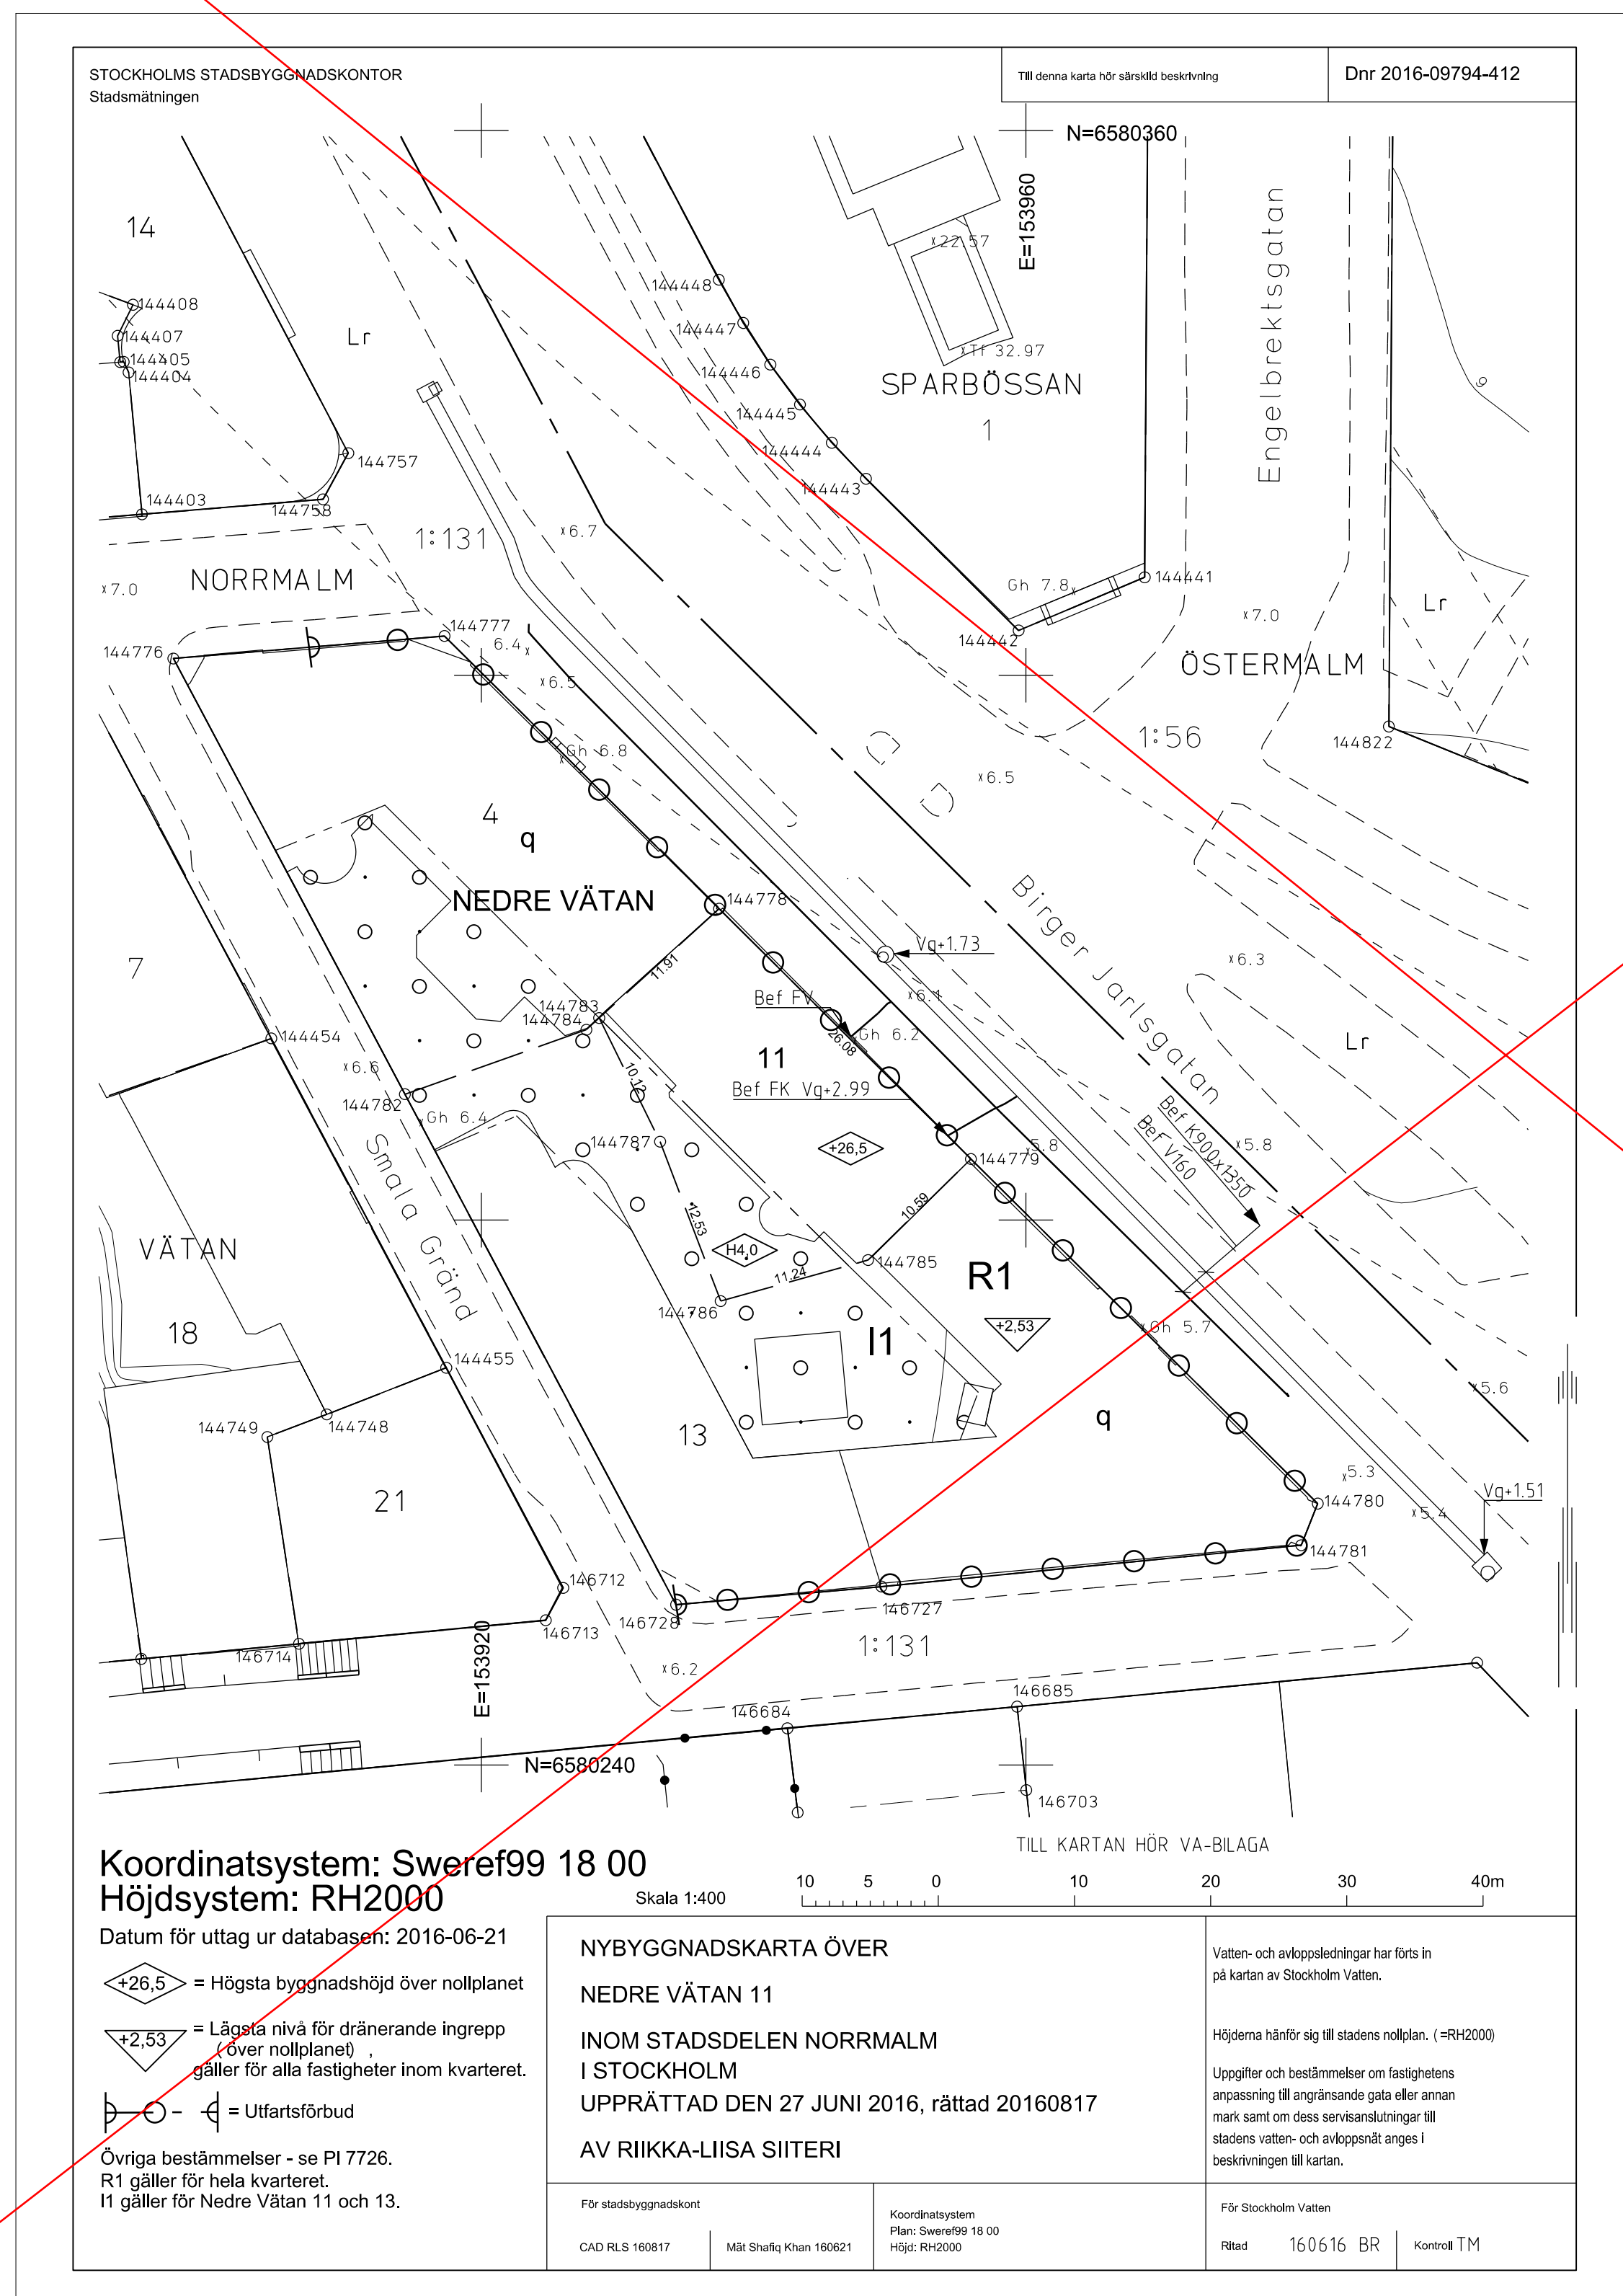

Stadsbyggnads
kontoret

Stadsmätning
Box 8314, 104 20 STOCKHOLM
Tfn 08-508 27 300

FASTIGHET

Fastighetsbeteckning	Stadsdel i Stockholm	Area, kvm
Nedre Vätan 11	Norrmalm	

LEDNINGAR

Planläge och dimensioner för allmänna vatten- och avloppsledningar i närområdet av fastigheten har angetts på nybyggnadskartan. För avloppsledningar har dessutom angetts höjdläge, dvs ledningens vattengångsnivå, i kommunens höjdsystem. Ledningarna ligger i jämn lutning mellan de angivna nivåerna. Vattenledningens djup under fastställd gatuprofil är omkring 1,7 m till ledningens centrumlinje.

BESKRIVNING

(Original finns på Stockholm Vatten VA AB)
Nybyggnadskarta
VA-bilaga Dnr 2016-
(skall följa med kartan)

För nybyggnaden erforderliga servisledningar för spillvatten och dagvatten skall läggas så att respektive servislednings vattengångsnivå i förbindelsepunkten lägst har samma höjdläge som den allmänna ledningens hjassa i inkopplingspunkten. För brukandet av den allmänna vatten- och avlopps-anläggningen gäller ABVA.

Alla nivåer anges i höjdsystem RH2000

Alla nivåer anges i höjdsystem RH2000

Ansluts fastigheten till den allmänna va-anläggningen skall vatteninstallationen anslutas till befintlig vattenledning i Birger Jarlsгатan och spillvattnet försas bort från fastigheten till befintlig kombinerad ledning i samma gata. Dag- och dränvattnet skall i första hand omhändertas inom fastigheten genom t.ex. infiltration, i andra hand genom fördroјning innan det avleds till ledningsnätet. Skall dag- och dränvattnet försas bort från fastigheten skall detta ske i samma ledning som spillvattnet. Förbindelsepunkter upprättas efter rekvisition, se nedan.

Den befintliga vattenservisens planläge i förbindelsepunkten (FV) och de befintliga avloppsservisernas planläge i förbindelsepunkterna (FS, FK.), har angetts på kartan.

Den normala trycknivån i den befintliga vattenledningen är lägst + 50 m och högst + 65 m. (OBS! Över kommunens nollplan).

Servisanslutning skall rekvideras enligt fastställt formulär, som insänds till Stockholm Vatten VA AB. Anslutning. Debitering sker enligt gällande taxa.

ÖVRIGA UPPLYSNINGAR

Mark och ledningar ligger i jämn lutning mellan de angivna nivåerna som hänför sig till kommunens nollplan. MEN OBSERVERA att nivåuppgifterna för t ex gata och park ibland avser en projekterad höjd som avviker från den befintliga. Det innebär att marknivån senare kommer att ändras. Byggnader, ledningar, tillfarter och slänter mm måste således anpassas till de nivåer för mark och ledningar som anges på kartan och i beskrivningen.

Den byggande kan då undvika kostnader och andra olägenheter av att behöva ordna dagvattenavledning eller ändra tillfart, slänter o d så att de ansluter till nya marknivåer utanför tomt.

Uppgifter om gatuhöjder har inhämtats från Trafikkontoret, som kan lämna ytterligare upplysningar, telefon 508 27 200.

STOCKHOLM VATTEN VA AB

Ledningsnät, Anslutning
anslutning@stockholmvatten.se
Telefon 08-522 120 00

Tomas Månson
Tomas Månson
160622

BET	ANT	ANDRINGSVEN AVSER	DATUM	SIGN
<h1>BYGGLOVHANDLING</h1>				
		<p>Elite Hotels Stockholm Plaza Birger Jarlsgatan 29, 103 95 Stockholm Telefon: 08-566 220 00 info.stoplaza@elite.se www.elite.se</p>		
<h2>Larsson Ark.</h2>		<p>Larsson Arkitektér Lussångsgatan 20, 120 31 Stockholm Telefon: 08-702 60 70 info@larssonark.se www.larssonark.se</p>		
<p><input type="checkbox"/> B Elite Hotel Stockholm Plaza Tel: 08-566 220 00</p> <p><input checked="" type="checkbox"/> A Larsson Arkitektér Tel: 08-702 60 70</p> <p><input type="checkbox"/> K KE Gruppen Tel: 010-482 89 50</p> <p><input type="checkbox"/> V Byggt Dählgröns Stockholm AB Tel: 08-588 88 100</p> <p><input type="checkbox"/> E Sweets Strömberg Ingenjörsbyrå Tel: 08-562 405 00</p> <p><input type="checkbox"/> Ae Mavaco Architects Tel: 08-562 952 00</p> <p><input type="checkbox"/> Br Briab Tel: 08-410 10 50</p>				
UPPDRAGS NR 2066.02		RITAD/AVGIVNSTR A PLG		HANDLÄGGARE S. Löwhagen
DATUM 2016-09-23		ANSÖKAN/GR J. Larsson		
<p>Elite Hotel Stockholm Plaza NEDRE VÄTAN 11, TILLBYGGNAD</p>				
<p>Nybyggnadskarta, beskrivning</p>				
SKALA A1 A3	1:400 1:800	NUMMER		BET
		A-01.100		