


Detalj 5, plan 3 - Horisontalsnitt
Fasadmöte mellan Nedre Vätan 13 och Nedre Vätan 11 sker i samma punkt som tidigare och löses på likvärdigt vis.

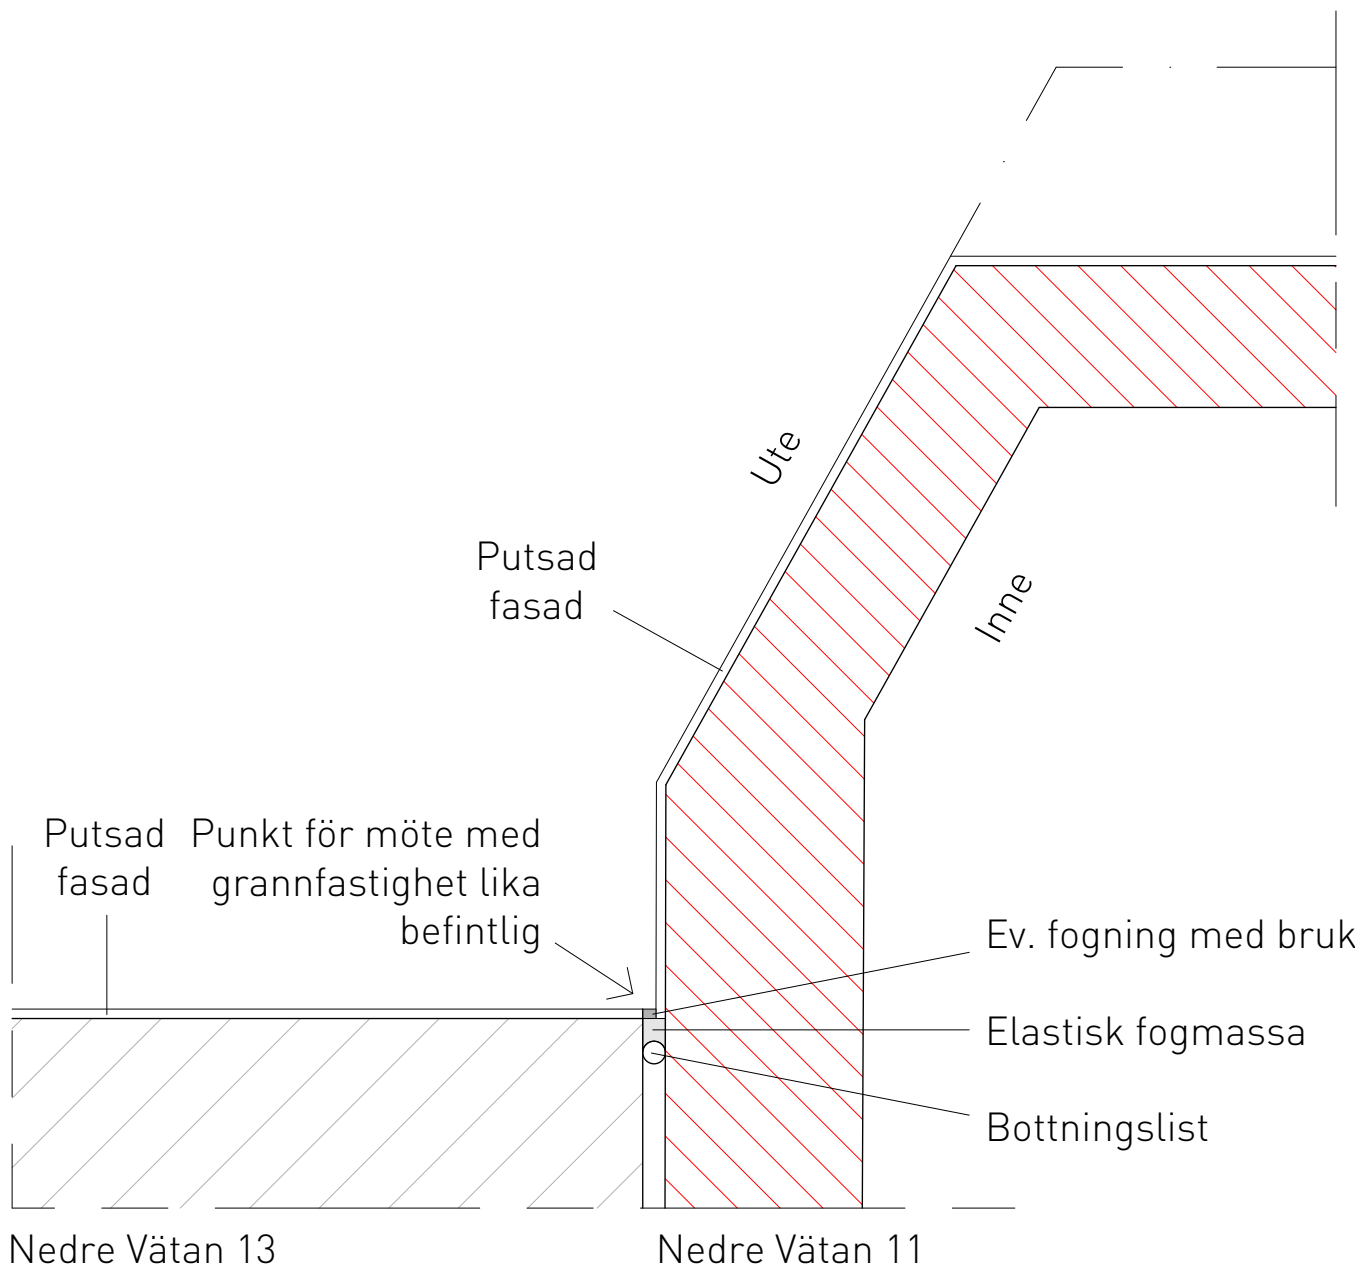


Detalj 4, plan 2 - Horisontalsnitt
Fasadmöte mellan Nedre Vätan 13 och Nedre Vätan 11 sker i samma punkt som tidigare och löses på likvärdigt vis.




Befintligt fasadmöte
Nedre Vätan 13 och 11.



Befintligt fasadmöte
Nedre Vätan 13 och 11.

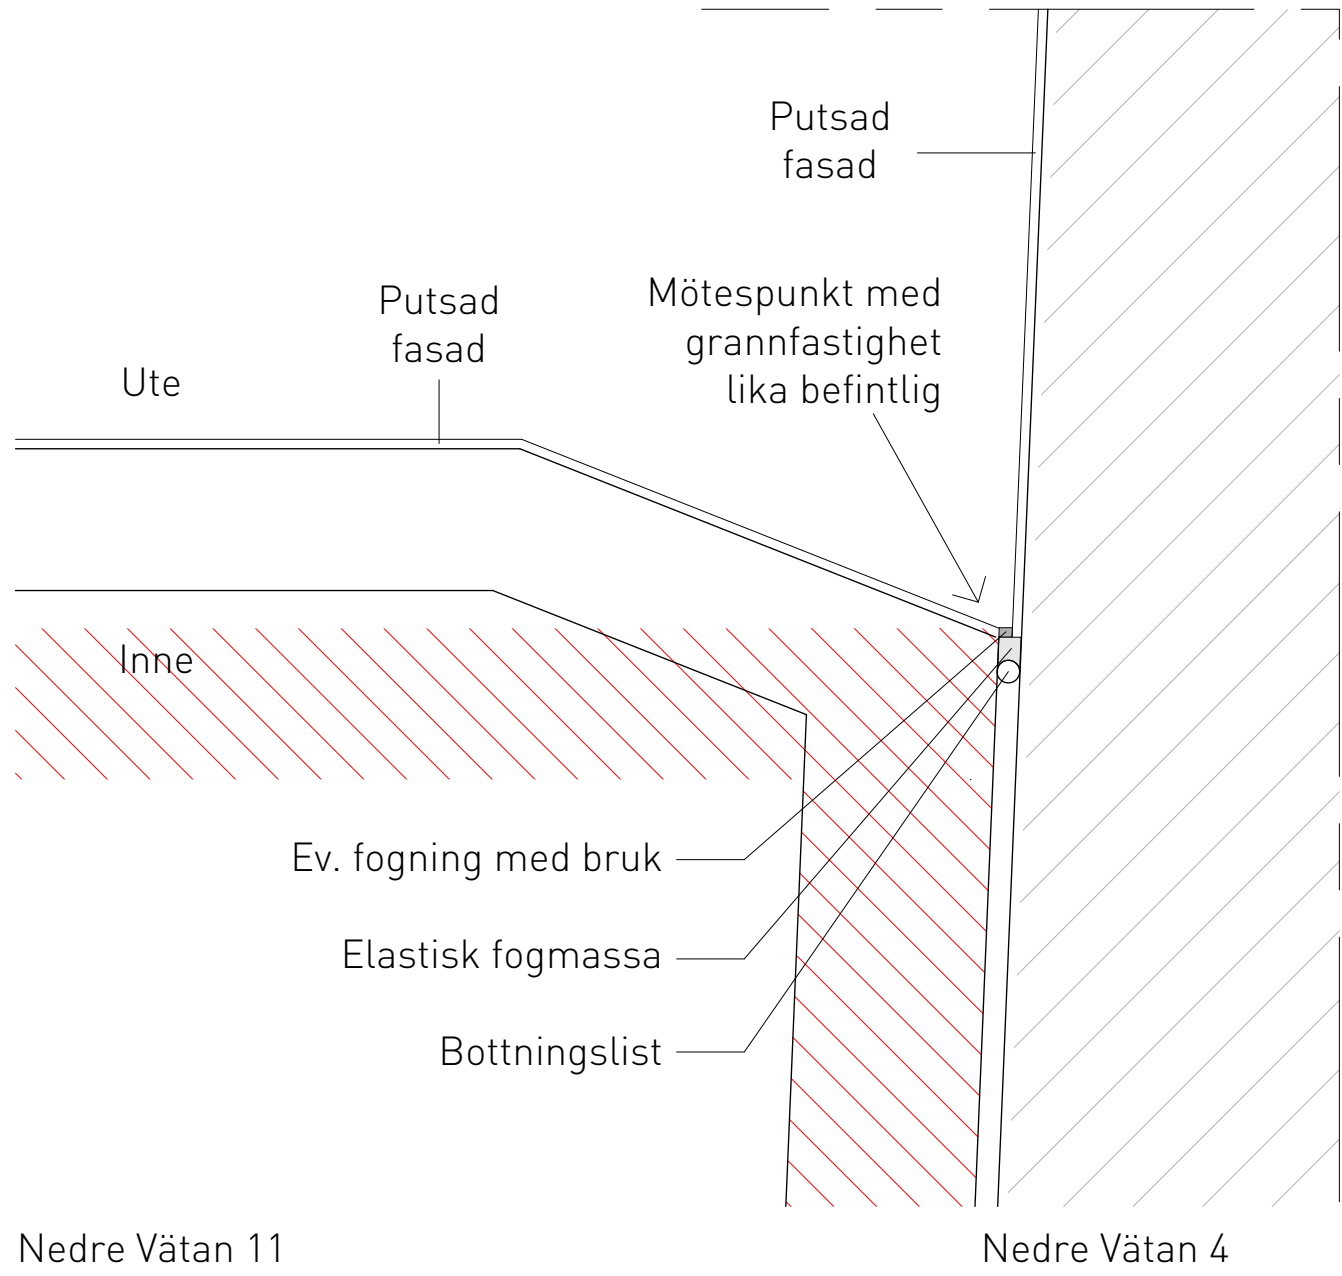

Detalj 7, plan 3 - Horisontalsnitt
Fasadmöte mellan Nedre Vätan 11 och Nedre Vätan 4 sker i samma punkt som tidigare och löses på likvärdigt vis.

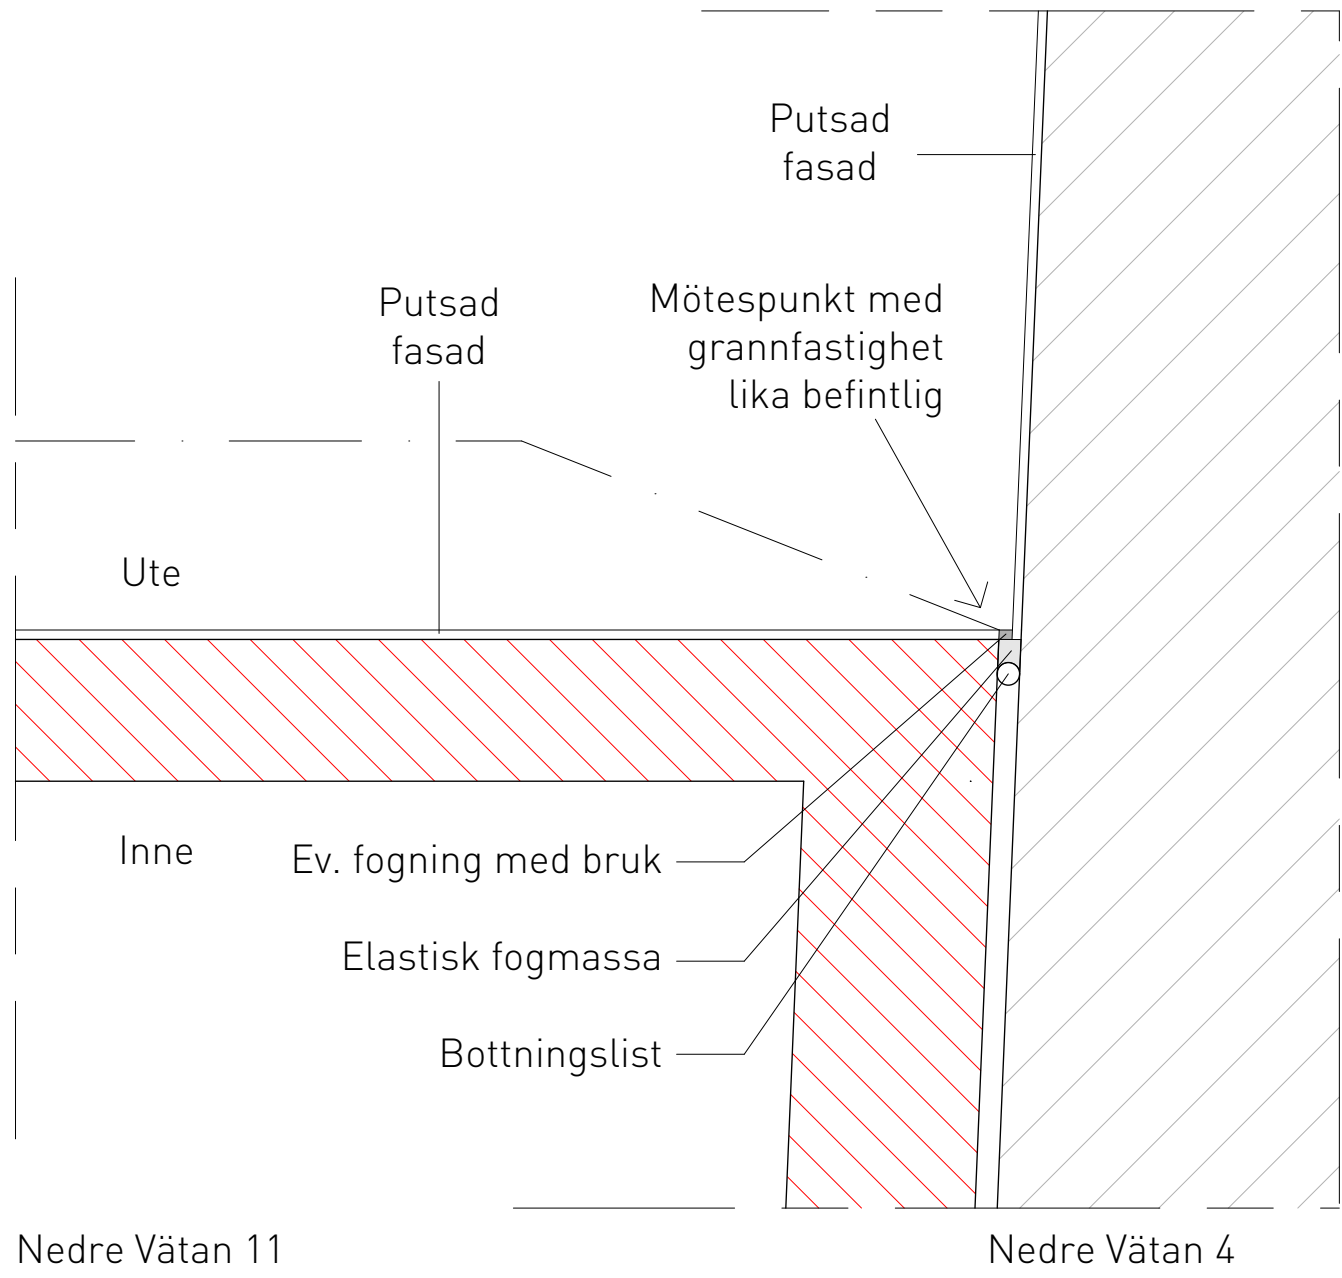


Detalj 6, plan 2 - Horisontalsnitt
Fasadmöte mellan Nedre Vätan 11 och Nedre Vätan 4 sker i samma punkt som tidigare och löses på likvärdigt vis.




Befintligt fasadmöte
Nedre Vätan 11 och 4.




Befintligt fasadmöte
Nedre Vätan 11 och 4.

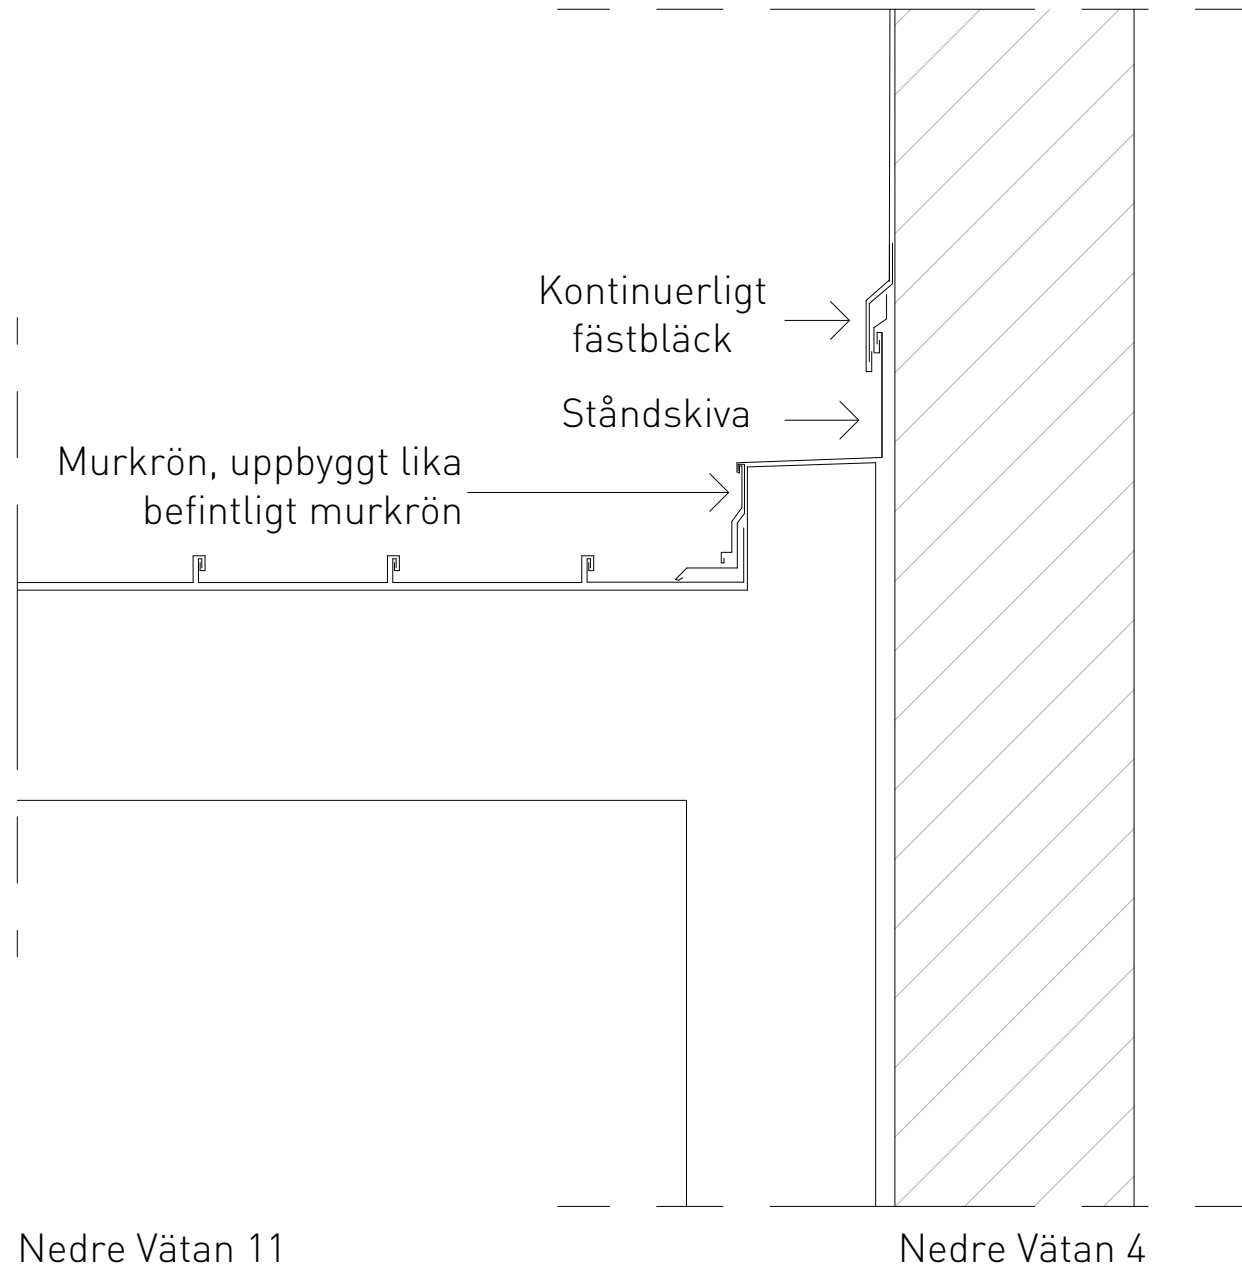

Detalj 9, tak - Vertikalsnitt
Takmöte mellan nytt plåtklätt gavelkrön på Nedre Vätan 11 och befintlig plåtklädd fasad på Nedre Vätan 4.

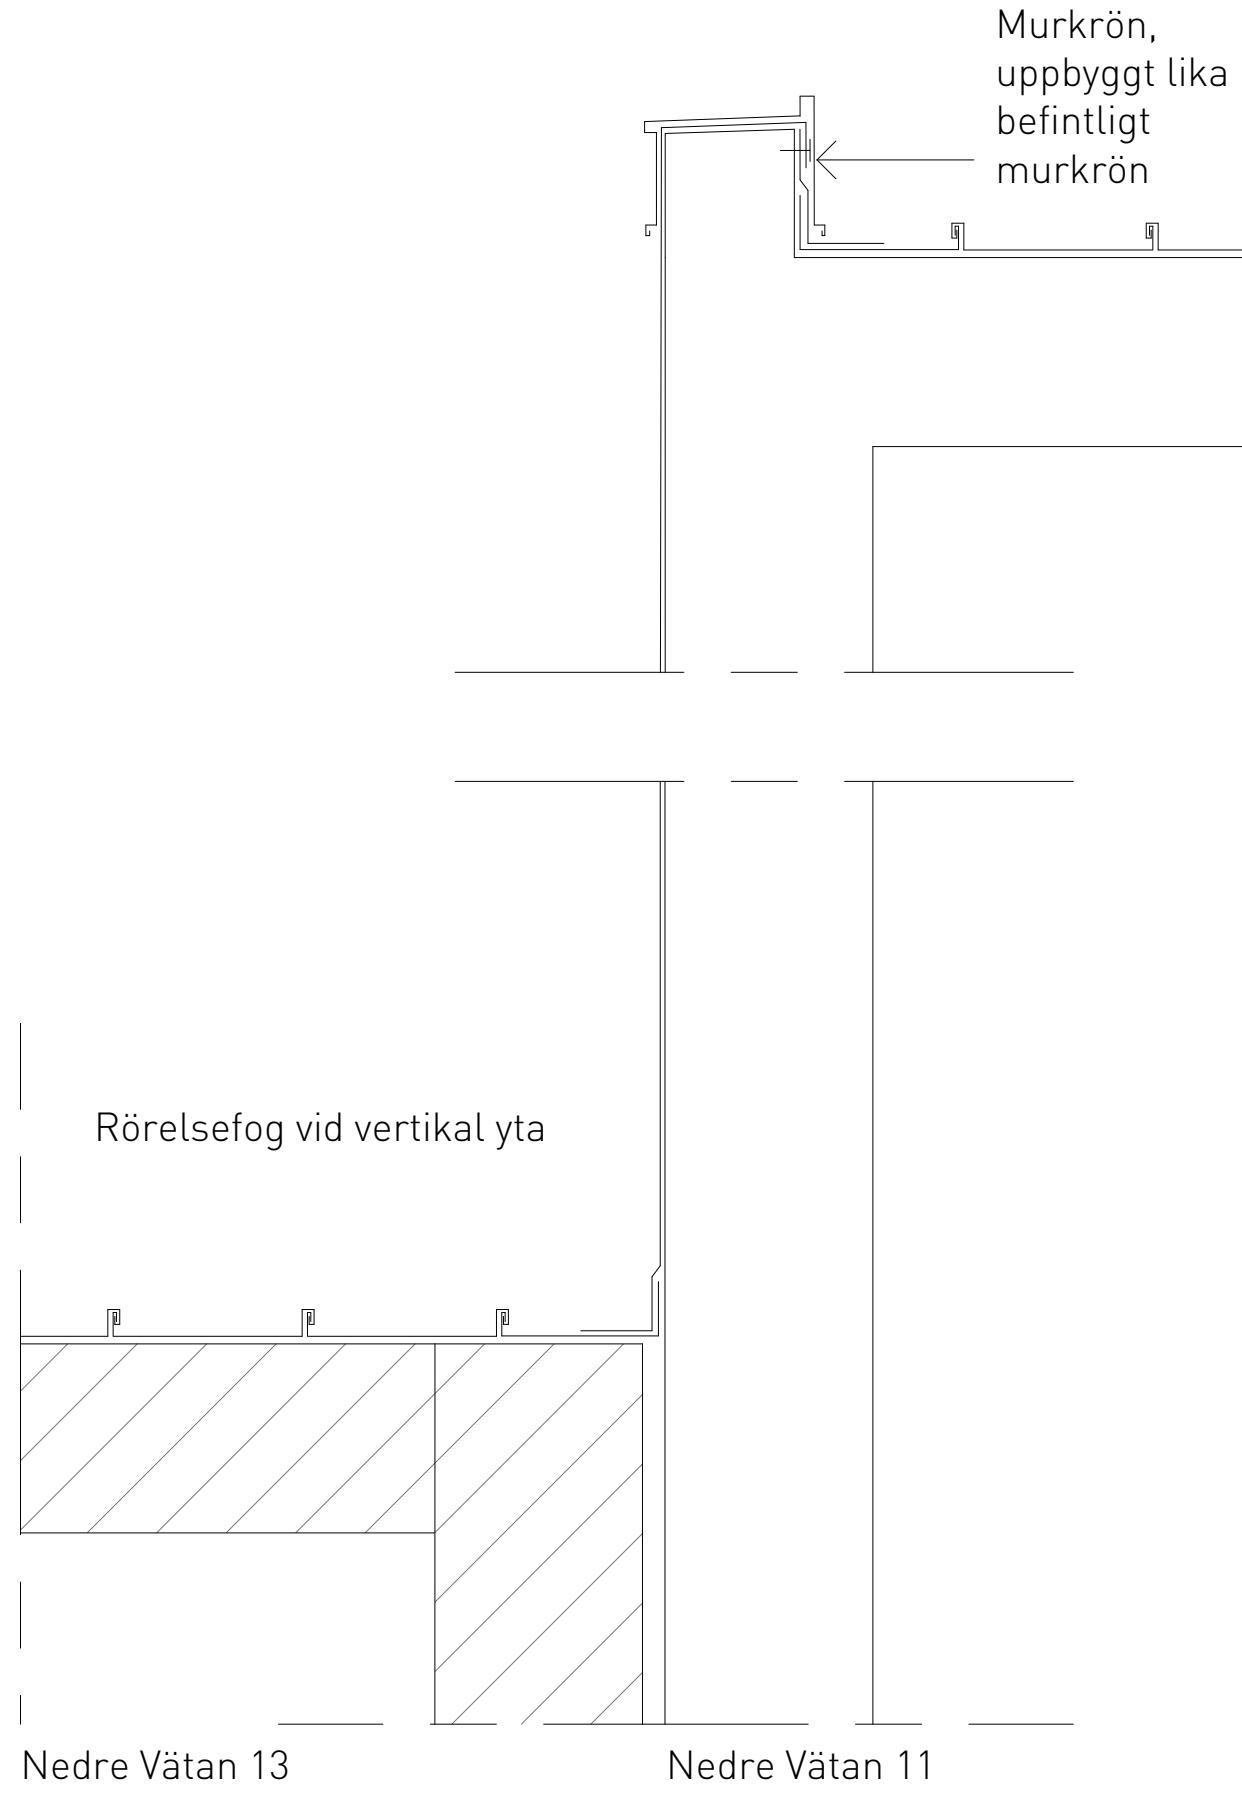

Detalj 8, tak - Vertikalsnitt
Takmöte mellan Nedre Vätan 13 och ny plåtklädd gavelfasad på Nedre Vätan 11.

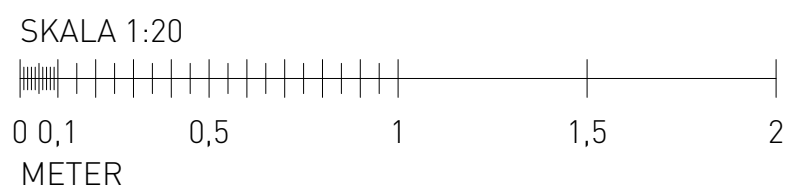

FÖRKLARINGAR

Alla mått i millimeter

- Grannfastighet till kv Nedre Vätan 11
- Föregående väggposition

HÄNVISNINGAR

- A-40-1-114 Plan 6, 7 och takplan
- A-40-3-101 Fasad mot innergård

	PM A-01	2019-02-19	JPT/JND
BET	ANT	ÄNDRINGEN AVSER	DATUM SIGN
BYGGLOVHANDLING			
		Elite Hotel Stockholm Plaza Birger Jarlsgratan 29, 103 95 Stockholm Telefon: 08-566 220 00 info.stoplaza@elite.se www.elite.se	
Larsson Ark.		Larsson Arkitekter Ljusålingen 20, 120 31 Stockholm Telefon: 08-702 60 70 info@larssonark.se www.larssonark.se	
<input type="checkbox"/> B	Elite Hotel Stockholm Plaza	Tel: 08-566 220 00	
<input checked="" type="checkbox"/> A	Larsson Arkitekter	Tel: 08-702 60 70	
<input type="checkbox"/> K	KE Gruppen	Tel: 010-482 89 50	
<input type="checkbox"/> V	Bengt Dahlgren Stockholm AB	Tel: 08-588 88 100	
<input type="checkbox"/> E	Mats Strömberg Ingenjörsbyrå	Tel: 08-562 405 00	
<input type="checkbox"/> Ae	Sweco Architects	Tel: 08-522 952 00	
<input type="checkbox"/> Br	Briab	Tel: 08-410 102 50	
UPPDRAG NR 2066		RITAD/KONSTR AV JND	HANDLÄGGARE O. Stintzing
DATUM 2019-02-19		ANSVARIG J. Larsson	
Elite Hotel Stockholm Plaza NEDRE VÄTAN 11, TILLBYGGNAD			
Detalj 4 - 9			
SKALA A1 1:20 A3 1:40		NUMMER A-42.6-101	
		BET	