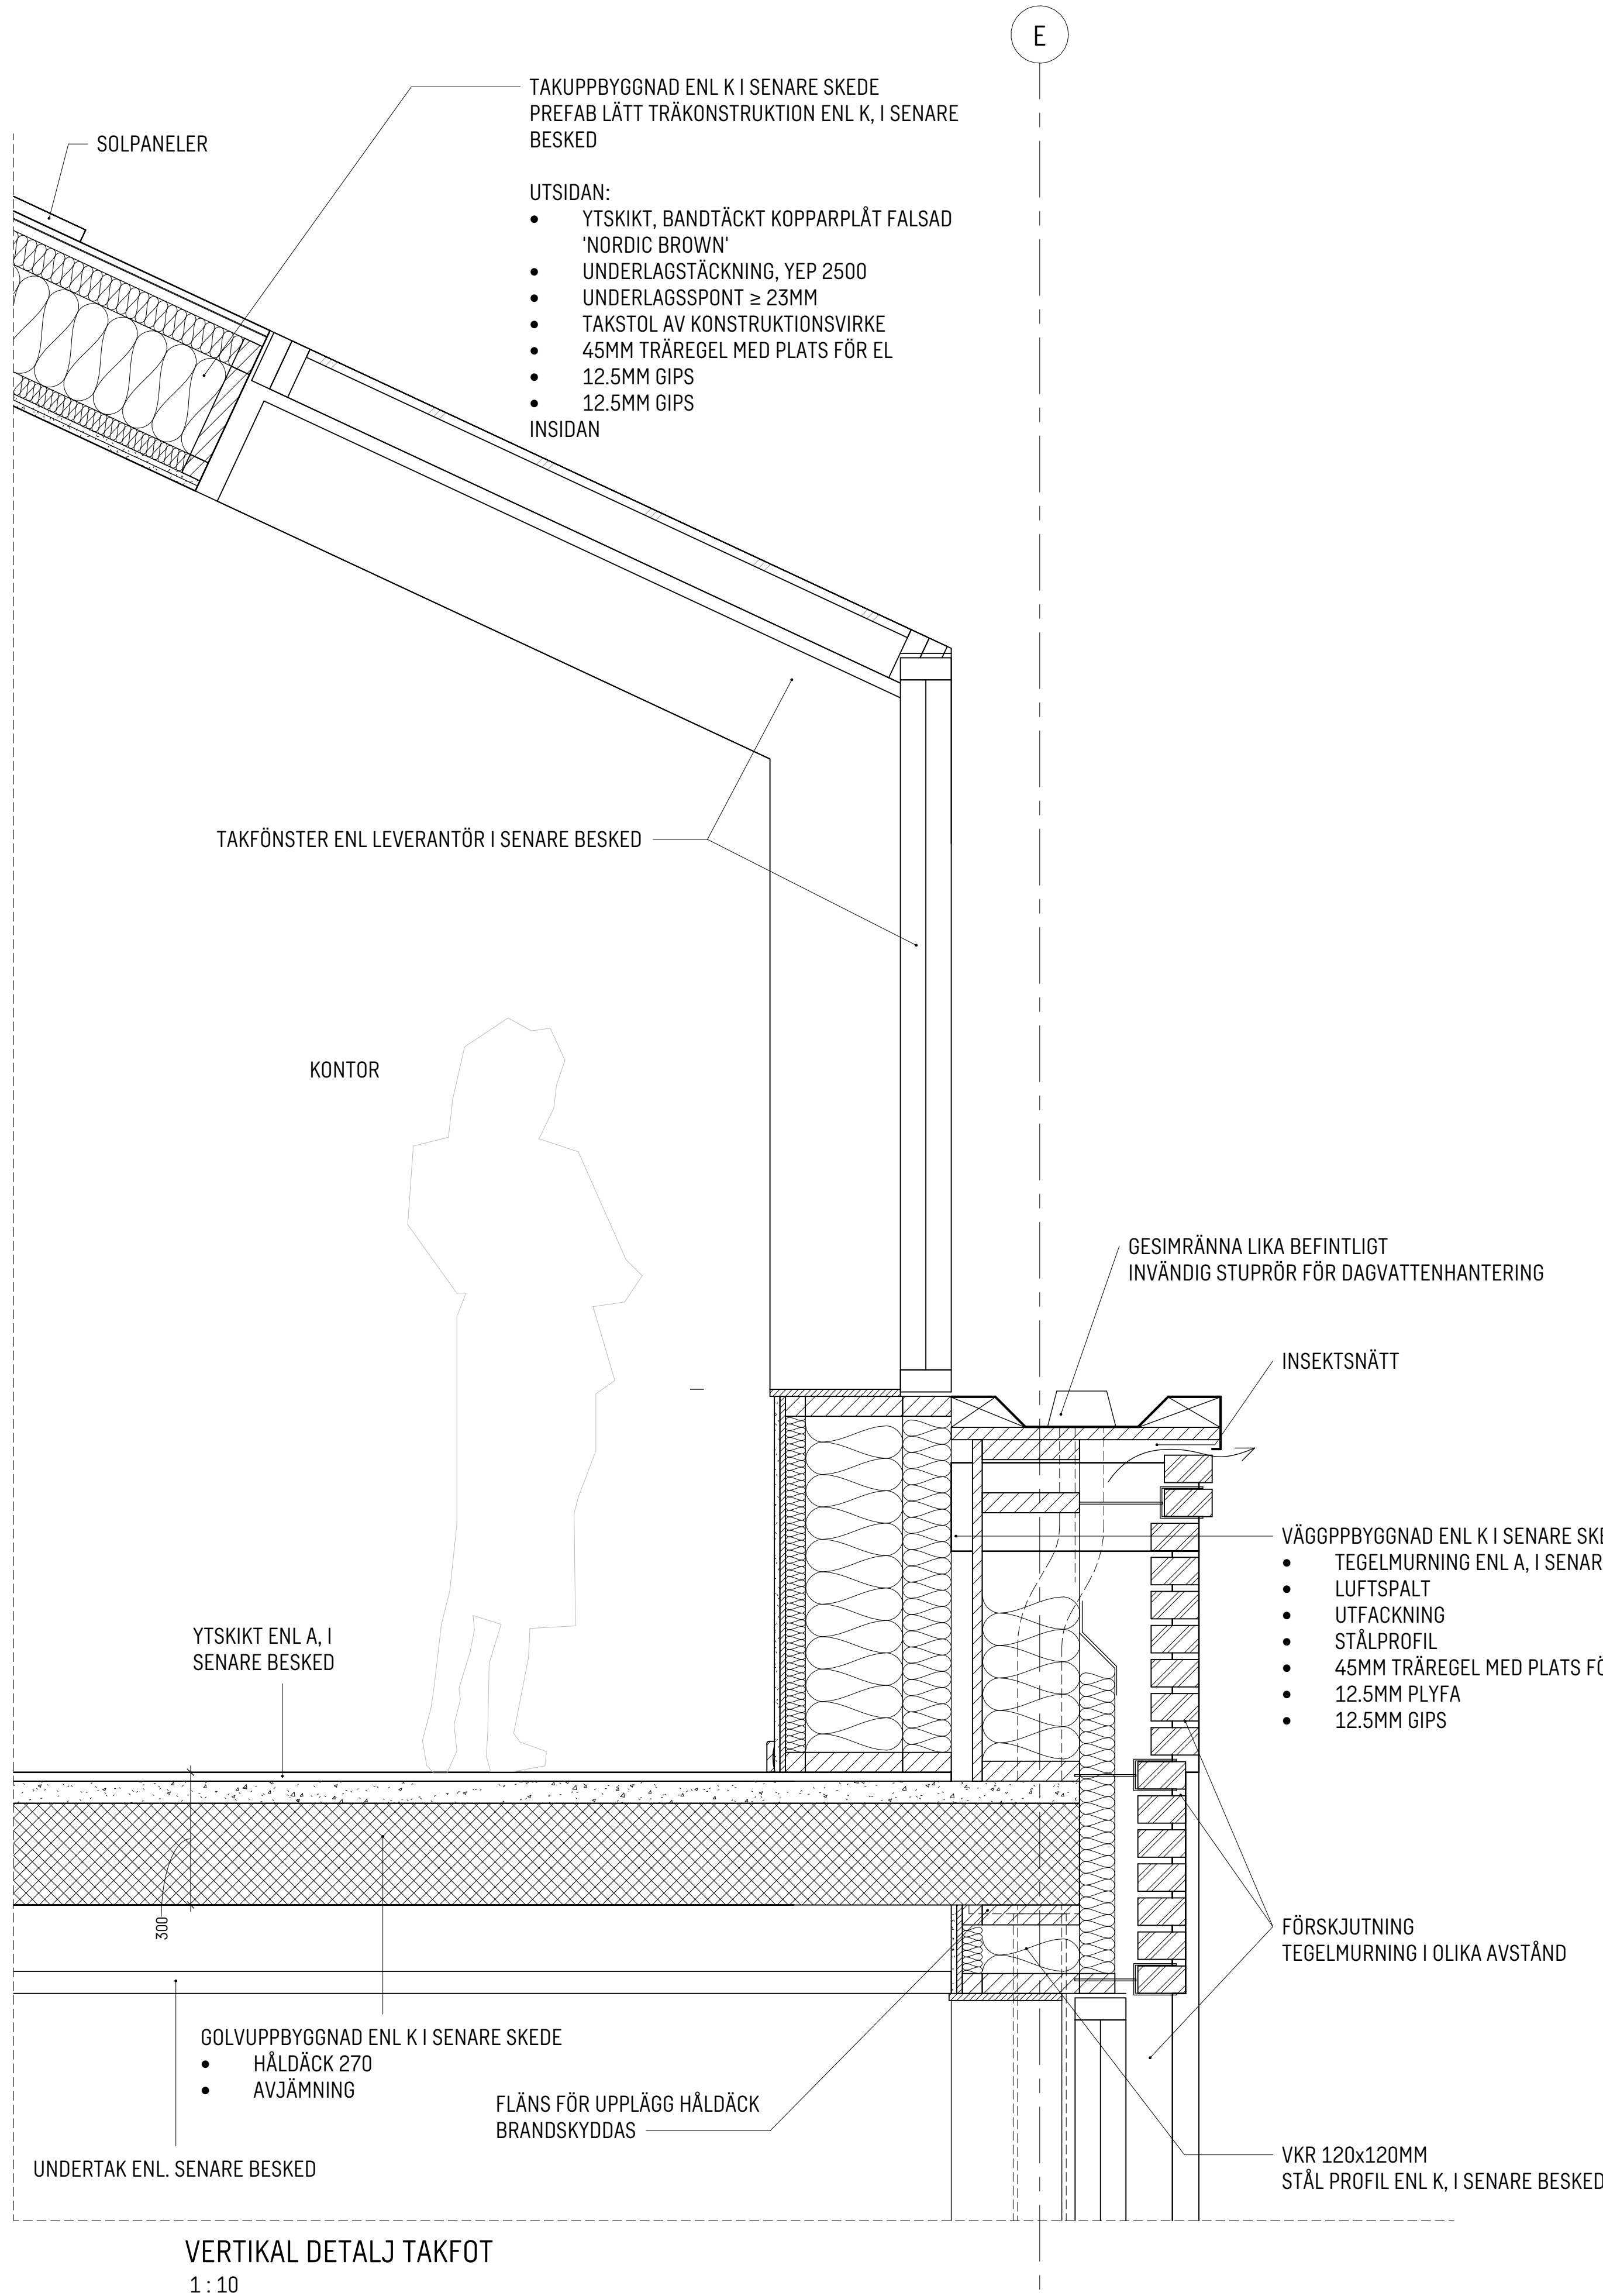
SEKTION ORIENTERING  
1:50VERTIKAL DETALJ TAKFOT  
1:10

## FÖRKLARINGAR

MÅTT ANGES I MILLIMETER  
PLUSHÖJDER ANGES I METER OCH AVSER FÄRDIG YTA DÄR EJ ANNAT  
ANGES  
MÅTT KONTROLLERAS PÅ PLATS FÖRE UTFÖRANDE  
MÄTTSATTA DELAR GÄLLER FÖRE SKALMÅTT

## FÖRESKRIFTER


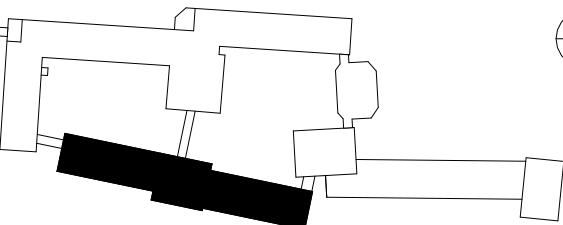
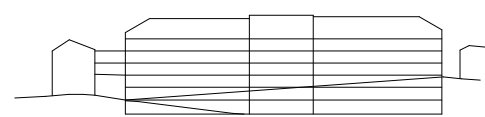
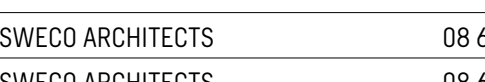
PLÅTDETALJER SKA UTFÖRAS ENL. HUSAMA

## HÄNVISNINGAR

RITNINGAR:  
ÖVERSIKTPLANER, SE RITN: A-40-0-110 TILL A-40-0-180  
DELPLANER, SE RITN: A-40-1-017 TILL A-40-1-078  
SEKTIONER, SE RITN: A-40-2-011 TILL A-40-2-030  
ELEVATIONER, SE RITN: A-40-3-001 TILL A-40-3-004

TAKFÖTSDETALJER, SE RITN: A-42-6-001  
SPÅNGER, SE RITN: A-45-4-021 TILL A-45-4-023

MATERIAL- OCH KULÖRBESKRIVNING

BET	ANT	ÄNDRINGEN AVSER	DATUM	SIGN
BYGGLOVHANDLING				
LYSBOMBEN 5 RÅLAMBSVÄGEN 3, 112 59 STOCKHOLM				
KUND				
<div></div>				
ORIENTERINGSSKISS				
<div></div>				
PLAN				
<div></div>				
SEKTION				
<div></div>				
A		SWECO ARCHITECTS		08 695 60 00
LA		SWECO ARCHITECTS		08 695 60 00
K		LOOSTRÖM		08 755 11 60
E		-		-
V		HLG PROJEKT AB		073 944 40 08
W		-		-
Br		C/O BRAND RISK		08 522 050 21
M		-		-
UPPDRAG NR 30034912		RITAD/KONSTR AV SEBVIN		HANDLAGGARE SEBVIN
DATUM 2023-09-29		ANSVARIG SEAAMK		
NYBYGGNAD TAKFÖTSDETALJER PRINCIP				
SKALA A1 = 1:10 A3 = 1:20		NUMMER A-42-6-001		
BET				