

FÖRKLARINGAR

SE RITNING: A-40-0-110


TF = TAKFÖNSTER  
BGV = BRANDGASVENTILATION  
TB = TAKBRYGGA





FÖRESKRIFTER


SE RITNING: A-40-0-110

HÄNVISNINGAR

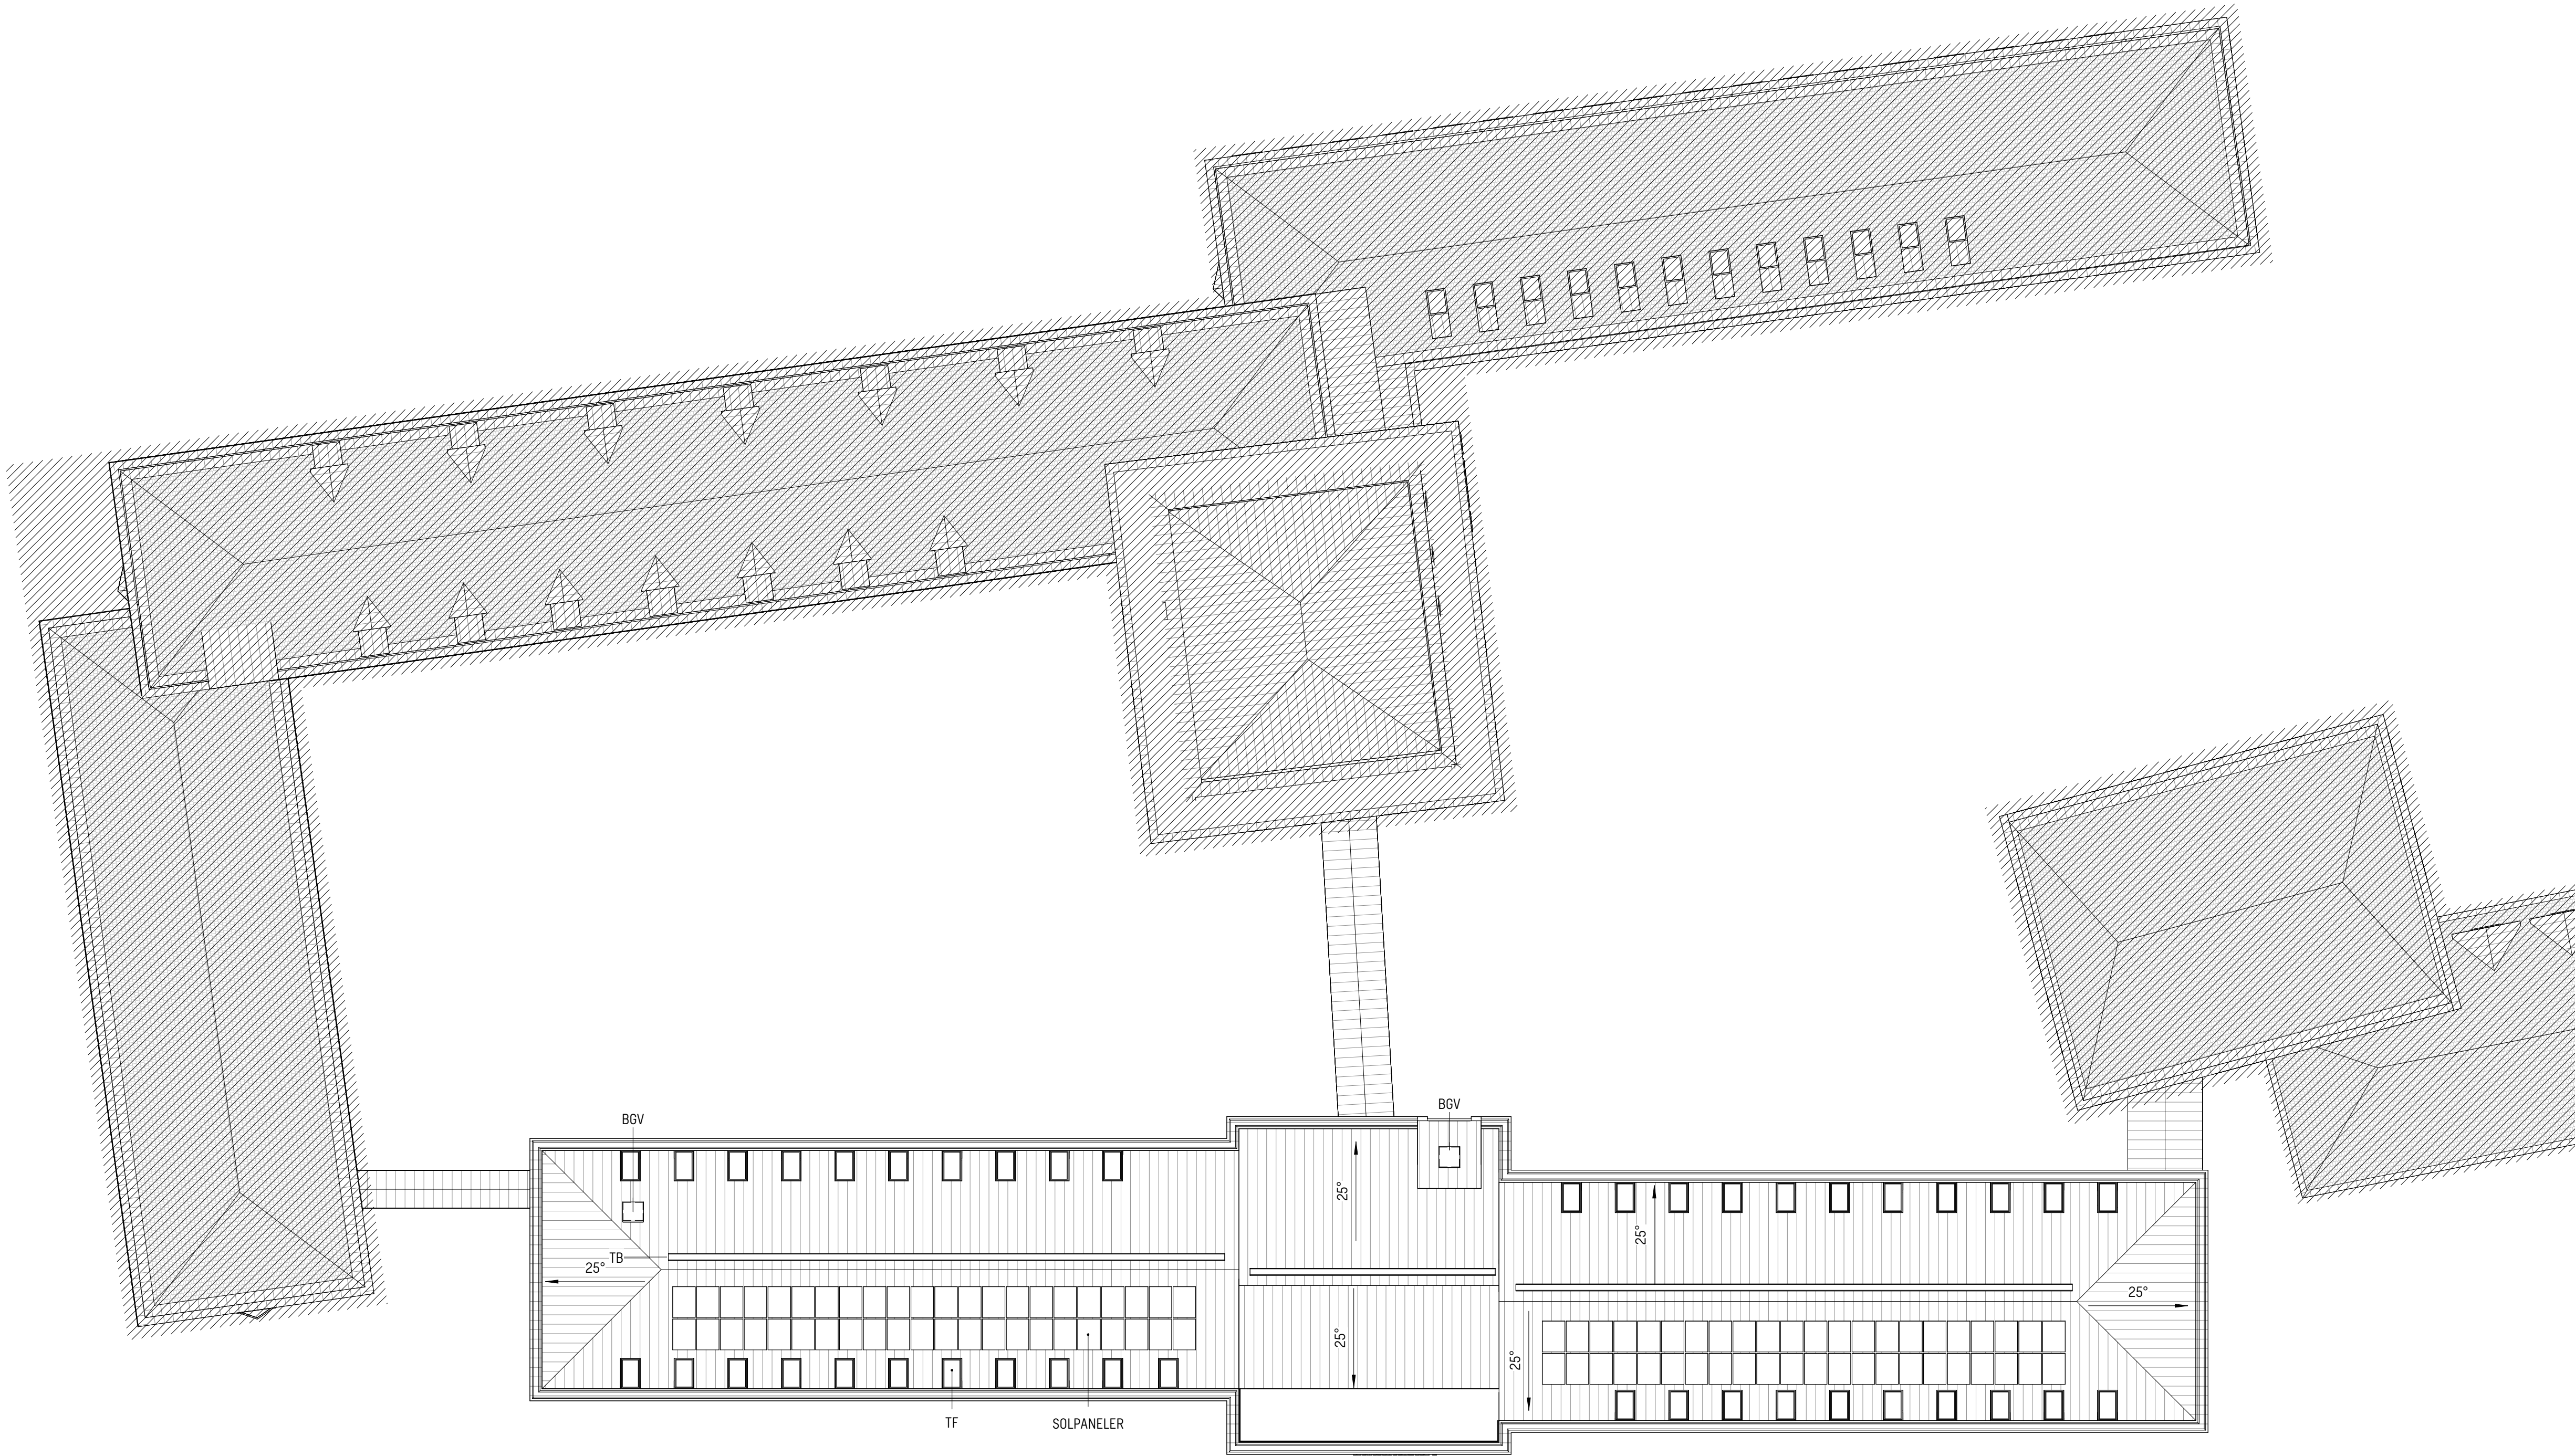SE RITNING: A-40-0-110

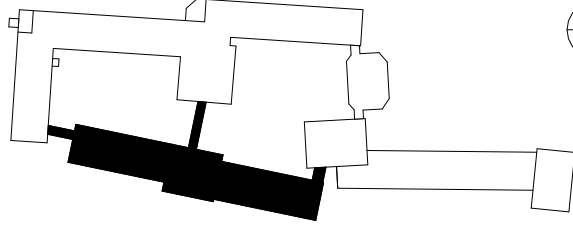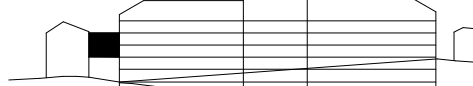

BET	ANT	ÄNDRINGEN AVSER	DATUM	SIGN
BYGGLOVHANDLING				
LYSBOMBEN 5 RÅLAMBSVÄGEN 3, 112 59 STOCKHOLM				
KUND				
<div></div>				
ORIENTERINGSGRUPP				
<div></div>				
PLAN				
				
SEKTION				
				
A	SWECO ARCHITECTS			08 695 60 00
LA	SWECO ARCHITECTS			08 695 60 00
K	LOOSTRÖM			08 755 11 60
E	-			-
V	HLG PROJEKT AB			073 944 40 08
W	-			-
Br	C/O BRAND RISK			08 522 050 21
M	-			-
UPPDRAG NR		RITAD/KONSTR AV		HANDLAGGARE
30034912		SEBVIN		SEBVIN
DATUM		ANSVARIG		
2023-09-29		SEAAMK		
NYBYGGNAD				
TAKPLAN				
SKALA		NUMMER		BET
A1 = 1:200		A-40-0-180		
A3 = 1:400				

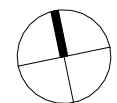

SKALA 1:200

0 1 2 5 10 15 20  
METER