

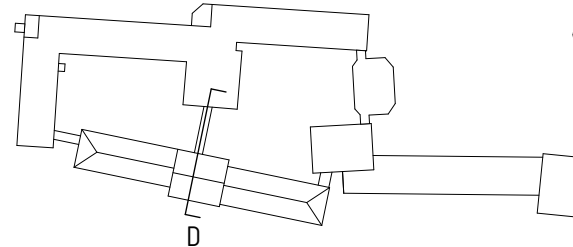




BET	ANT	ANDRINGEN AVSER	DATUM	SIGN
BYGGLOVHANDLING				
LYSBOMBEN 5 RÅLAMBSVÄGEN 3, 112 59 STOCKHOLM				
KUND				
<div><div></div><div>Axfast</div></div>				
ORIENTERINGSSFIGUR				N 
PLAN 				
SEKTION 				
	A SWECO ARCHITECTS			08 695 60 00
	LA SWECO ARCHITECTS			08 695 60 00
	K LOOSTRÖM			08 755 11 60
	E -			-
	V HLG PROJEKT AB			073 944 40 08
	W -			-
	Br C/O BRAND RISK			08 522 050 21
	M -			-
UPPGÄR NR 30034912		RITAD/KONSTR AV SEBVIN		HANDLÄGGARE SEBVIN
DATUM 2023-09-29		ANSVARIG SEAMAK		
NYBYGGNAD TVÄRSEKTION D-D				
SKALA		NUMMER		BET
A1 = 1 : 100		A-40-2-030		