

FÖRKLARINGAR

KOORDINATSYSTEM FÖR HÖJD RH2000

ALLA MÅTT ANGES I MILLIMETER OM EJ ANNAT ANGES. PLUSHÖJDER ANGES I METER.

PLUSHÖJDER AVSER FÄRDIGT GOLV RESPEKTIVE FÄRDIG MARK.

BRANDCELLSGRÄNS EI 60



BYGGNADSEDEL, SKÄRNING





MARK, SKÄRNING

FÖRESKRIFTER

HÄNVISNINGAR

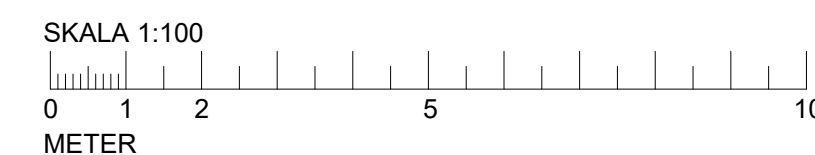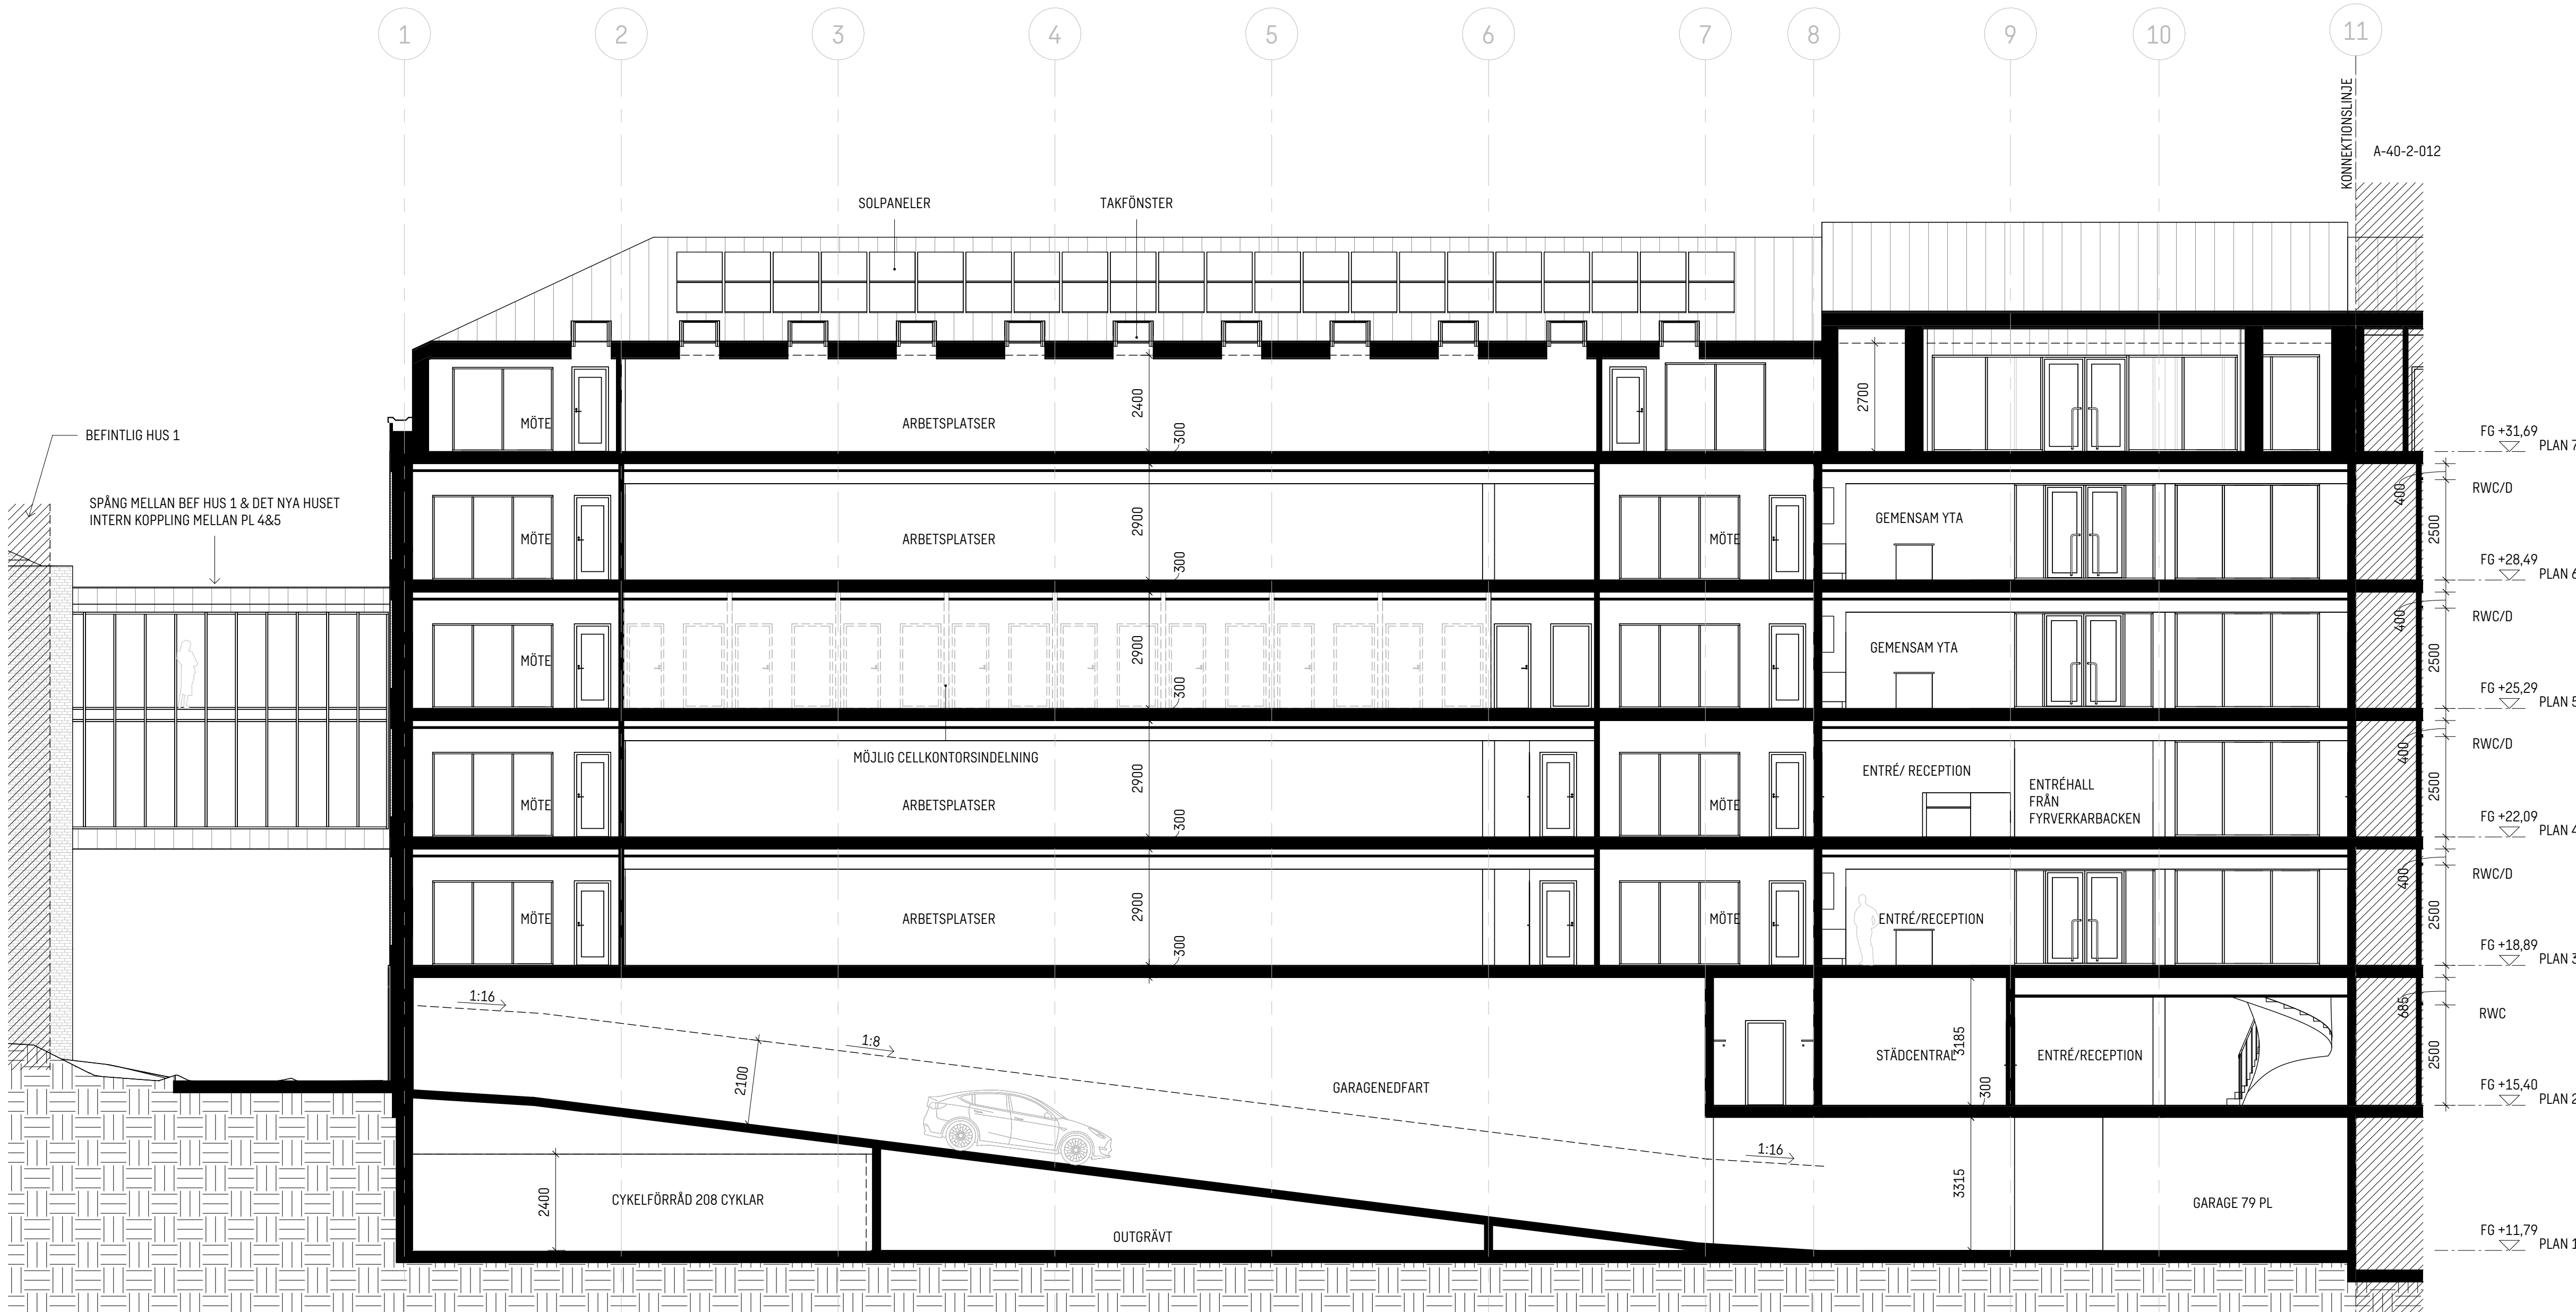RITNINGAR:
ÖVERSIKTPLANER, SE RITN: A-40-0-110 TILL A-40-0-180
DELPLANER, SE RITN: A-40-1-017 TILL A-40-1-078
SEKTIONER, SE RITN: A-40-2-011 TILL A-40-2-030
ELEVATIONER, SE RITN: A-40-3-001 TILL A-40-3-004

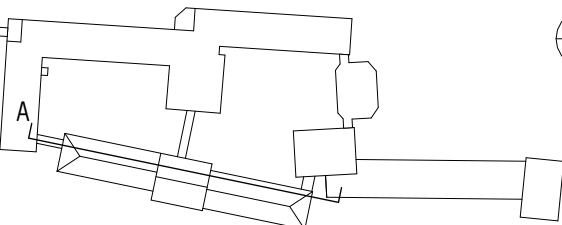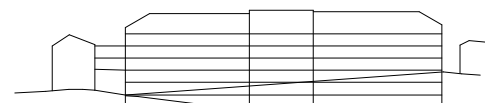

BET	ANT	ÄNDRINGEN AVSER	DATUM	SIGN
BYGGLOVHANDLING				
KUND				
LYSBOMBEN 5 RÅLAMBSVÄGEN 3, 112 59 STOCKHOLM				
ORIENTERINGSFIGUR				
<div><div></div><div></div></div>				
PLAN				
				
SEKTION				
				
<div><div></div></div>	A SWECO ARCHITECTS			08 695 60 00
<div><div></div></div>	LA SWECO ARCHITECTS			08 695 60 00
<div><div></div></div>	K LÖÖSTRÖM			08 755 11 60
<div><div></div></div>	E -			-
<div><div></div></div>	V HLG PROJEKT AB			073 944 40 08
<div><div></div></div>	W -			-
<div><div></div></div>	Br C/O BRAND RISK			08 522 050 21
<div><div></div></div>	M -			-
UPPDRAG NR 30034912		RITAD/KONSTR AV SEBVIN		HANDLEGGARE SEBVIN
DATUM 2023-09-29		ANSVARIG SEAAMK		
NYBYGGNAD LÄNGDSEKTION A-A, DEL 1				
SKALA A1 = 1 : 100		NUMMER A-40-2-011		
				BET