

FÖRKLARINGAR

MÅTT ANGES I MILLIMETER
PLUSHÖJDER ANGES I METER OCH AVSER SYSTEM *RH 2000*
KOORDINATER AVSER SYSTEM *SWEREF99 18 00*

TOMTGRÄNS

FÖRESKRIFTER

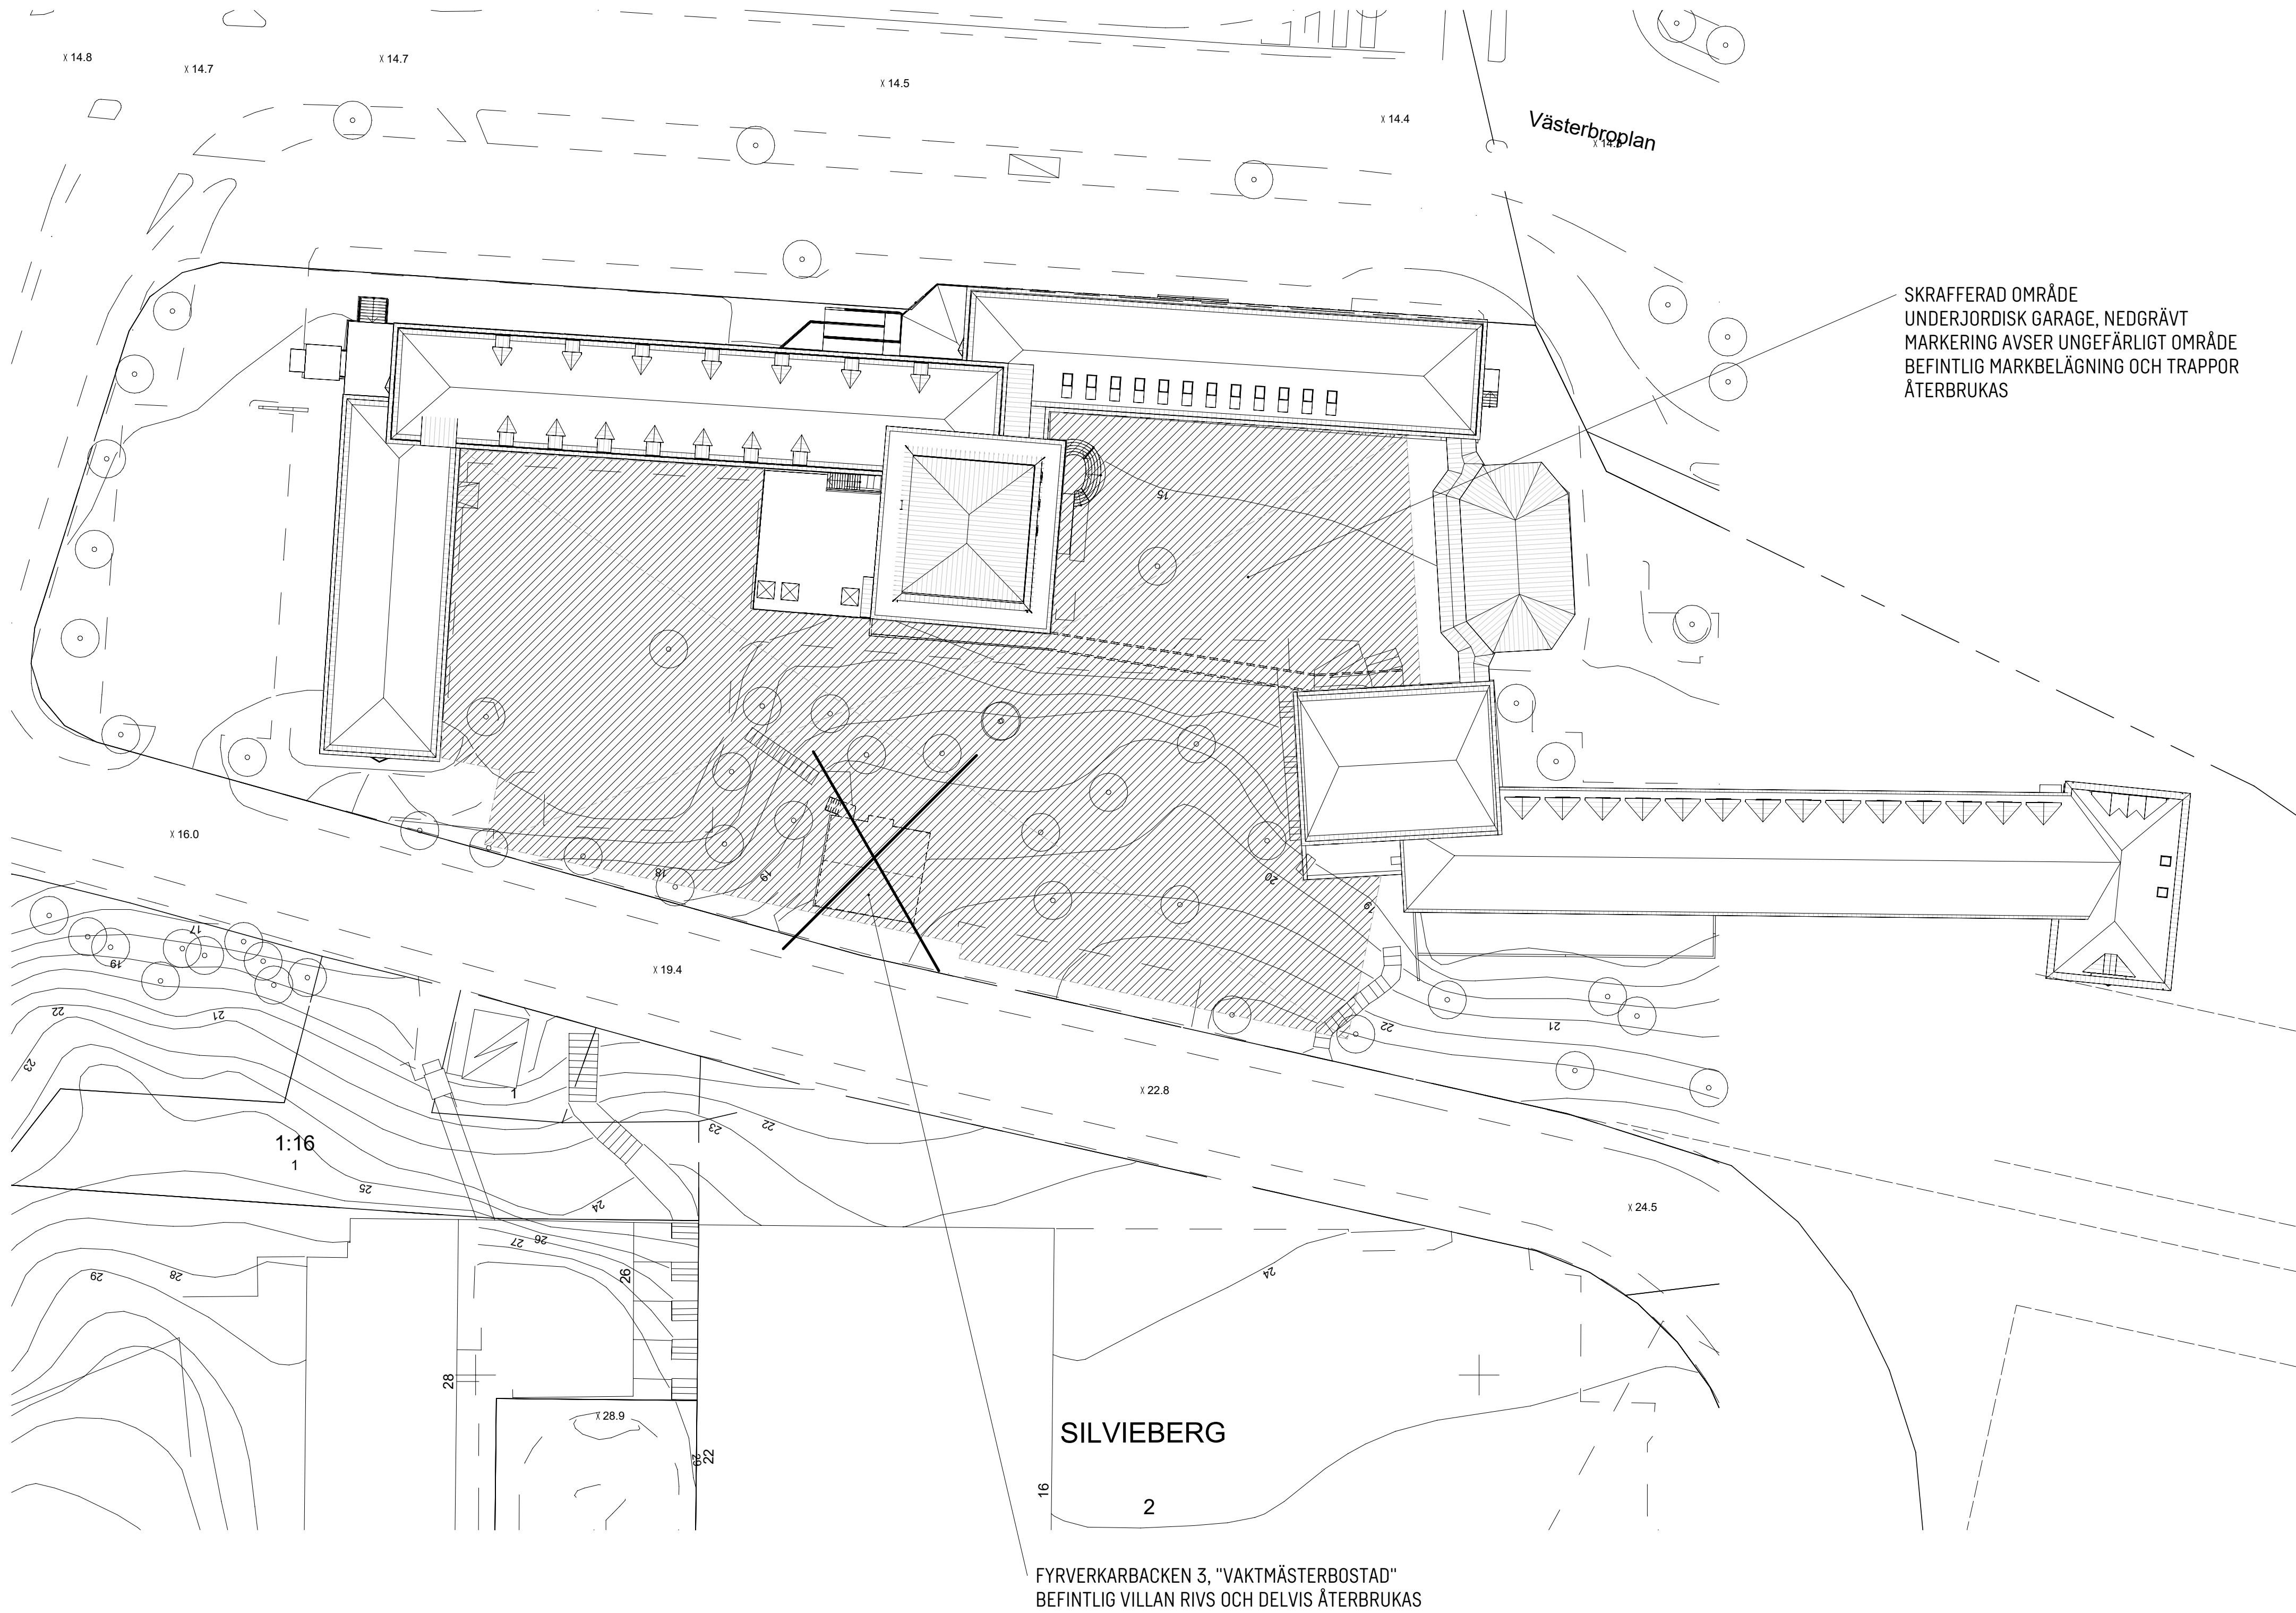
HÄNVISNINGAR

RITNINGAR:
ÖVERSIKTPLANER, SE RITN: A-40-0-110 TILL A-40-0-180
DELPLANER, SE RITN: A-40-1-017 TILL A-40-1-078

PÅVERKAN BEFINTLIGA TRÄD, SE NATURVÄRDESINVENTERING

PROJEKTBEKRIVNING, SE BILAGA BYGGLOVSANSÖKAN

VÄRDE AV DET BEFINTLIGA M.M., SE UTLÅTELSE
BYGGNADSANTIKVARIER


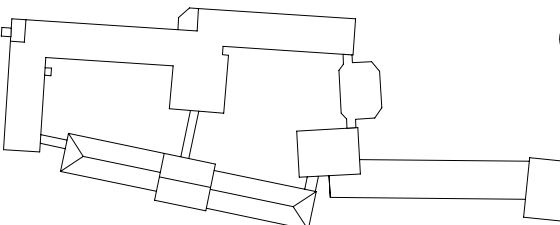

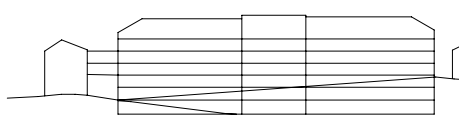
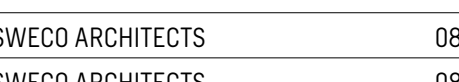


SILVIEBERG

FYRVERKARBACKEN 3, "VAKTMÄSTERBOSTAD"
BEFINTLIG VILLAN RIVS OCH DELVIS ÅTERBRUKAS

SKALA 1:400

0 5 10 15 20 30 40
METER

BET	ANT	ÄNDRINGEN AVSER	DATUM	SIGN
BYGGLOVHANDLING				
LYSBOMBEN 5 RÅLAMBSVÄGEN 3, 112 59 STOCKHOLM				
KUND				
<div>Axfast</div>				
ORIENTERINGSFIGUR				
				N 
PLAN				
				
SEKTION				
				
<div><div></div></div>	A	SWECO ARCHITECTS	08 695 60 00	
<div><div></div></div>	LA	SWECO ARCHITECTS	08 695 60 00	
<div><div></div></div>	K	LOÖSTRÖM	08 755 11 60	
<div><div></div></div>	E	-	-	
<div><div></div></div>	V	HLG PROJEKT AB	073 944 40 08	
<div><div></div></div>	W	-	-	
<div><div></div></div>	Br	C/O BRAND RISK	08 522 050 21	
<div><div></div></div>	M	-	-	
UPPDRAG NR 30034912		RITAD/KONSTR AV SEBVIN		HANDLÄGGARE SEBVIN
DATUM 2023-09-29		ANSVARIG SEAAMK		
NYBYGGNAD SITUATIONSPLAN, RIVNING				
SKALA A1 = 1:400 A3 = 1:800		NUMMER A-01-1-001		
				BET