

FÖRKLARINGAR

MÅTT ANGES I MILLIMETER
PLUSHÖJDER ANGES I METER OCH AVSER SYSTEM RH 2000
KOORDINATER AVSER SYSTEM SWEREF99 18 00

TOMTGRÄNS

ENTRÉ

GARAGEINFART

FÖRESKRIFTER



HÄNVISNINGAR





 




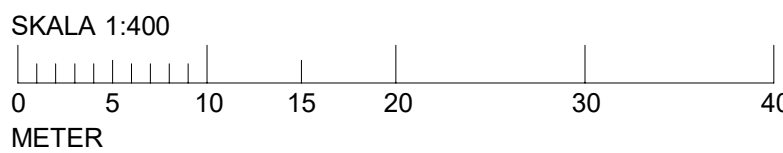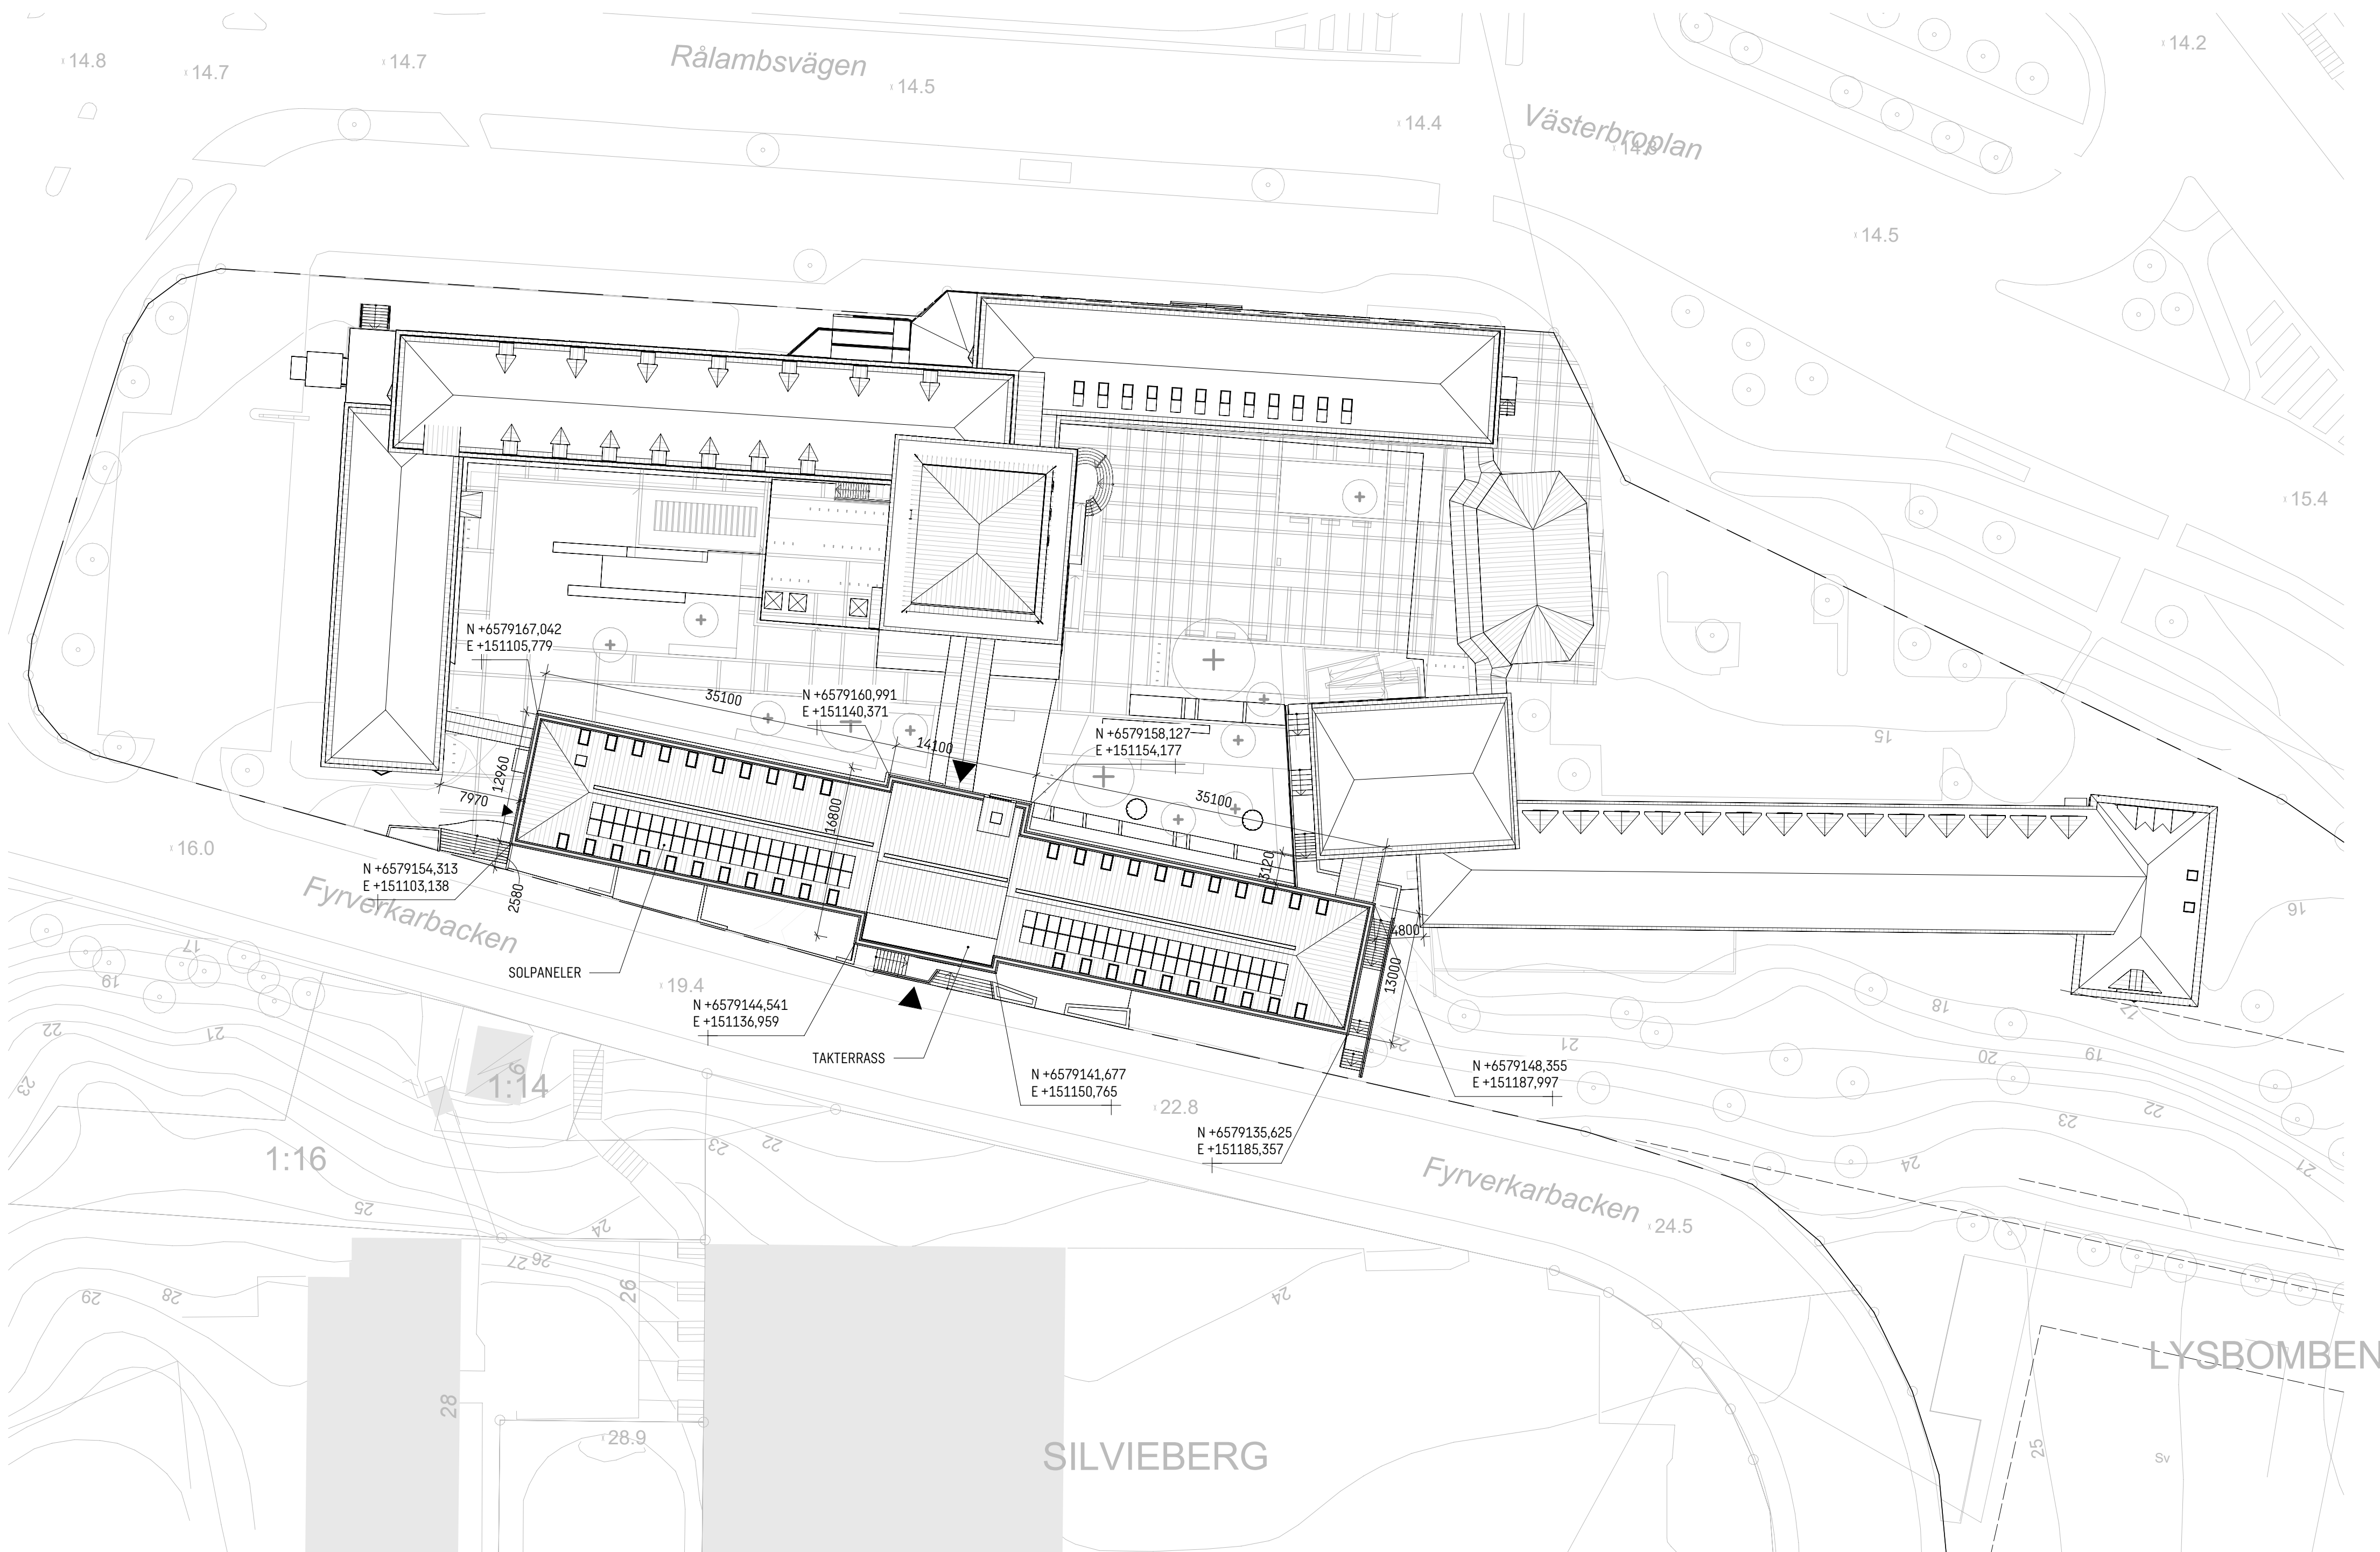


RITNINGAR:
ÖVERSIKTPLANER, SE RITN: A-40-0-110 TILL A-40-0-180
DELPLANER, SE RITN: A-40-1-017 TILL A-40-1-078

PÅVERKAN BEFINTLIGA TRÄD, SE NATURVÄRDESINVENTERING

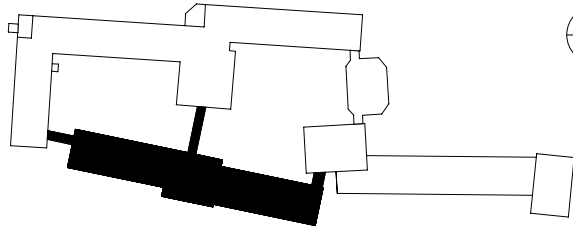PROJEKTBESKRIVNING, SE BILAGA BYGGLOVSANSÖKAN

VÄRDE AV DET BEFINTLIGA M.M., SE UTLÄTELSE
BYGGNADSANTIKVARIER

 

BET	ANT	ÄNDRINGEN AVSER	DATUM	SIGN
BYGGLOVHANDLING				
LYSBOMBEN 5 RÅLAMBSVÄGEN 3, 112 59 STOCKHOLM				
KUND				
<div><div></div><div>Axfast</div></div>				
ORIENTERINGSGRUPP				
<div><div></div><div>N</div></div>				
PLAN				
				
SEKTION				
				
	A SWECO ARCHITECTS			08 695 60 00
	LA SWECO ARCHITECTS			08 695 60 00
	K LOÖSTRÖM			08 755 11 60
	E -			-
	V HLG PROJEKT AB			073 944 40 08
	W -			-
	Br C/O BRAND RISK			08 522 050 21
	M -			-
UPPDRAG NR 30034912		RITAD/KONSTR AV SEBVIN		HANDLAGARE SEBVIN
DATUM 2023-09-29		ANSVARIG SEAAMK		
NYBYGGNAD SITUATIONSPLAN				
SKALA A1 = 1:400 A3 = 1:800		NUMMER A-01-1-002		
				BET