

ALLMÄNNA ANVISNINGAR


RITNINGARS STATUS
RITNINGAR SKALL, FÖR ATT VARA GÄLLANDE PÅ BYGGARBETSPLATSEN ELLER FÖR ATT ANVÄNDAS FÖR BESTÄLLNING AV SNICKERIER, INREDNING M M, VARA FÖRSEDD MED BENÄMNING "BYGGHANDLING".

OBS! SAMTLIGA MÅTT KONTROLLERAS PÅ PLATS INNAN TILLVERKNING SKER. ENTREPRENÖREN SKALL FÖRSÄKRA SIG OM ATT HEN ERHÅLLIT DEN SENASTE VERSIONEN AV RITNINGEN INNAN ARBETE PÅBÖRJAS. VID EVENTUELLA OKLARHETER; KONTAKTA ARKITEKTEN.


BYGGLOV

HÖJDSYSTEM UTGÅR IFRÅN TIDIGARE BYGGLOVSUNDERLAG DÄR ÖK BOTTENPLATTA LIGGER PÅ +7,50 M.

INAKTUELL YTA

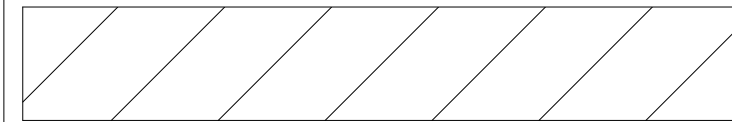

VERKSAMHETSÄNDRING FRÅN BOSTADSKOMPLEMENT (BOSTADSFÖRRÄD) TILL LOKALYTA

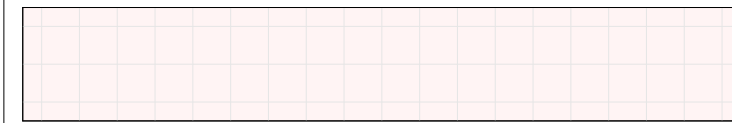

YTA SOM I ANNAN SEPARAT LOVANSÖKAN ÖNSKAS ÄNDRAS FRÅN LOKALYTA TILL BOSTADSKOMPLEMENT



PRINCIPIELLT SKALL DE TVÅ SEPARATA LOVSÖKTA YTORNA BYTA VERKSAMHETSTYP MED VARANDRA.

BET	ANT	ÄNDRING AVSER	DATUM	SIGN

BYGGLOV

KV. VATTUORMEN 14
STOCKHOLM KOMMUN


LADYN AB

	VIZ Arkitektkontor AB	tel.nr. 08 - 55 69 19 00
K		
VVS		
Sp		
E		
B		

UPPDRAG NR	RITAD AV	HANDLÄGGARE
	H. SANDSTRÖM	A. LINDQVIST
DATUM	ANSVARIG	
2023-12-13		A. LINDQVIST

Ändrad användning från bostadskomplement till lokalyta
PLANER
PLAN 1, KÄLLARVÄNING, -1TR

SKALA	NUMMER	BET
A1 - 1:50 A3 - 1:100	A-40.1-101	

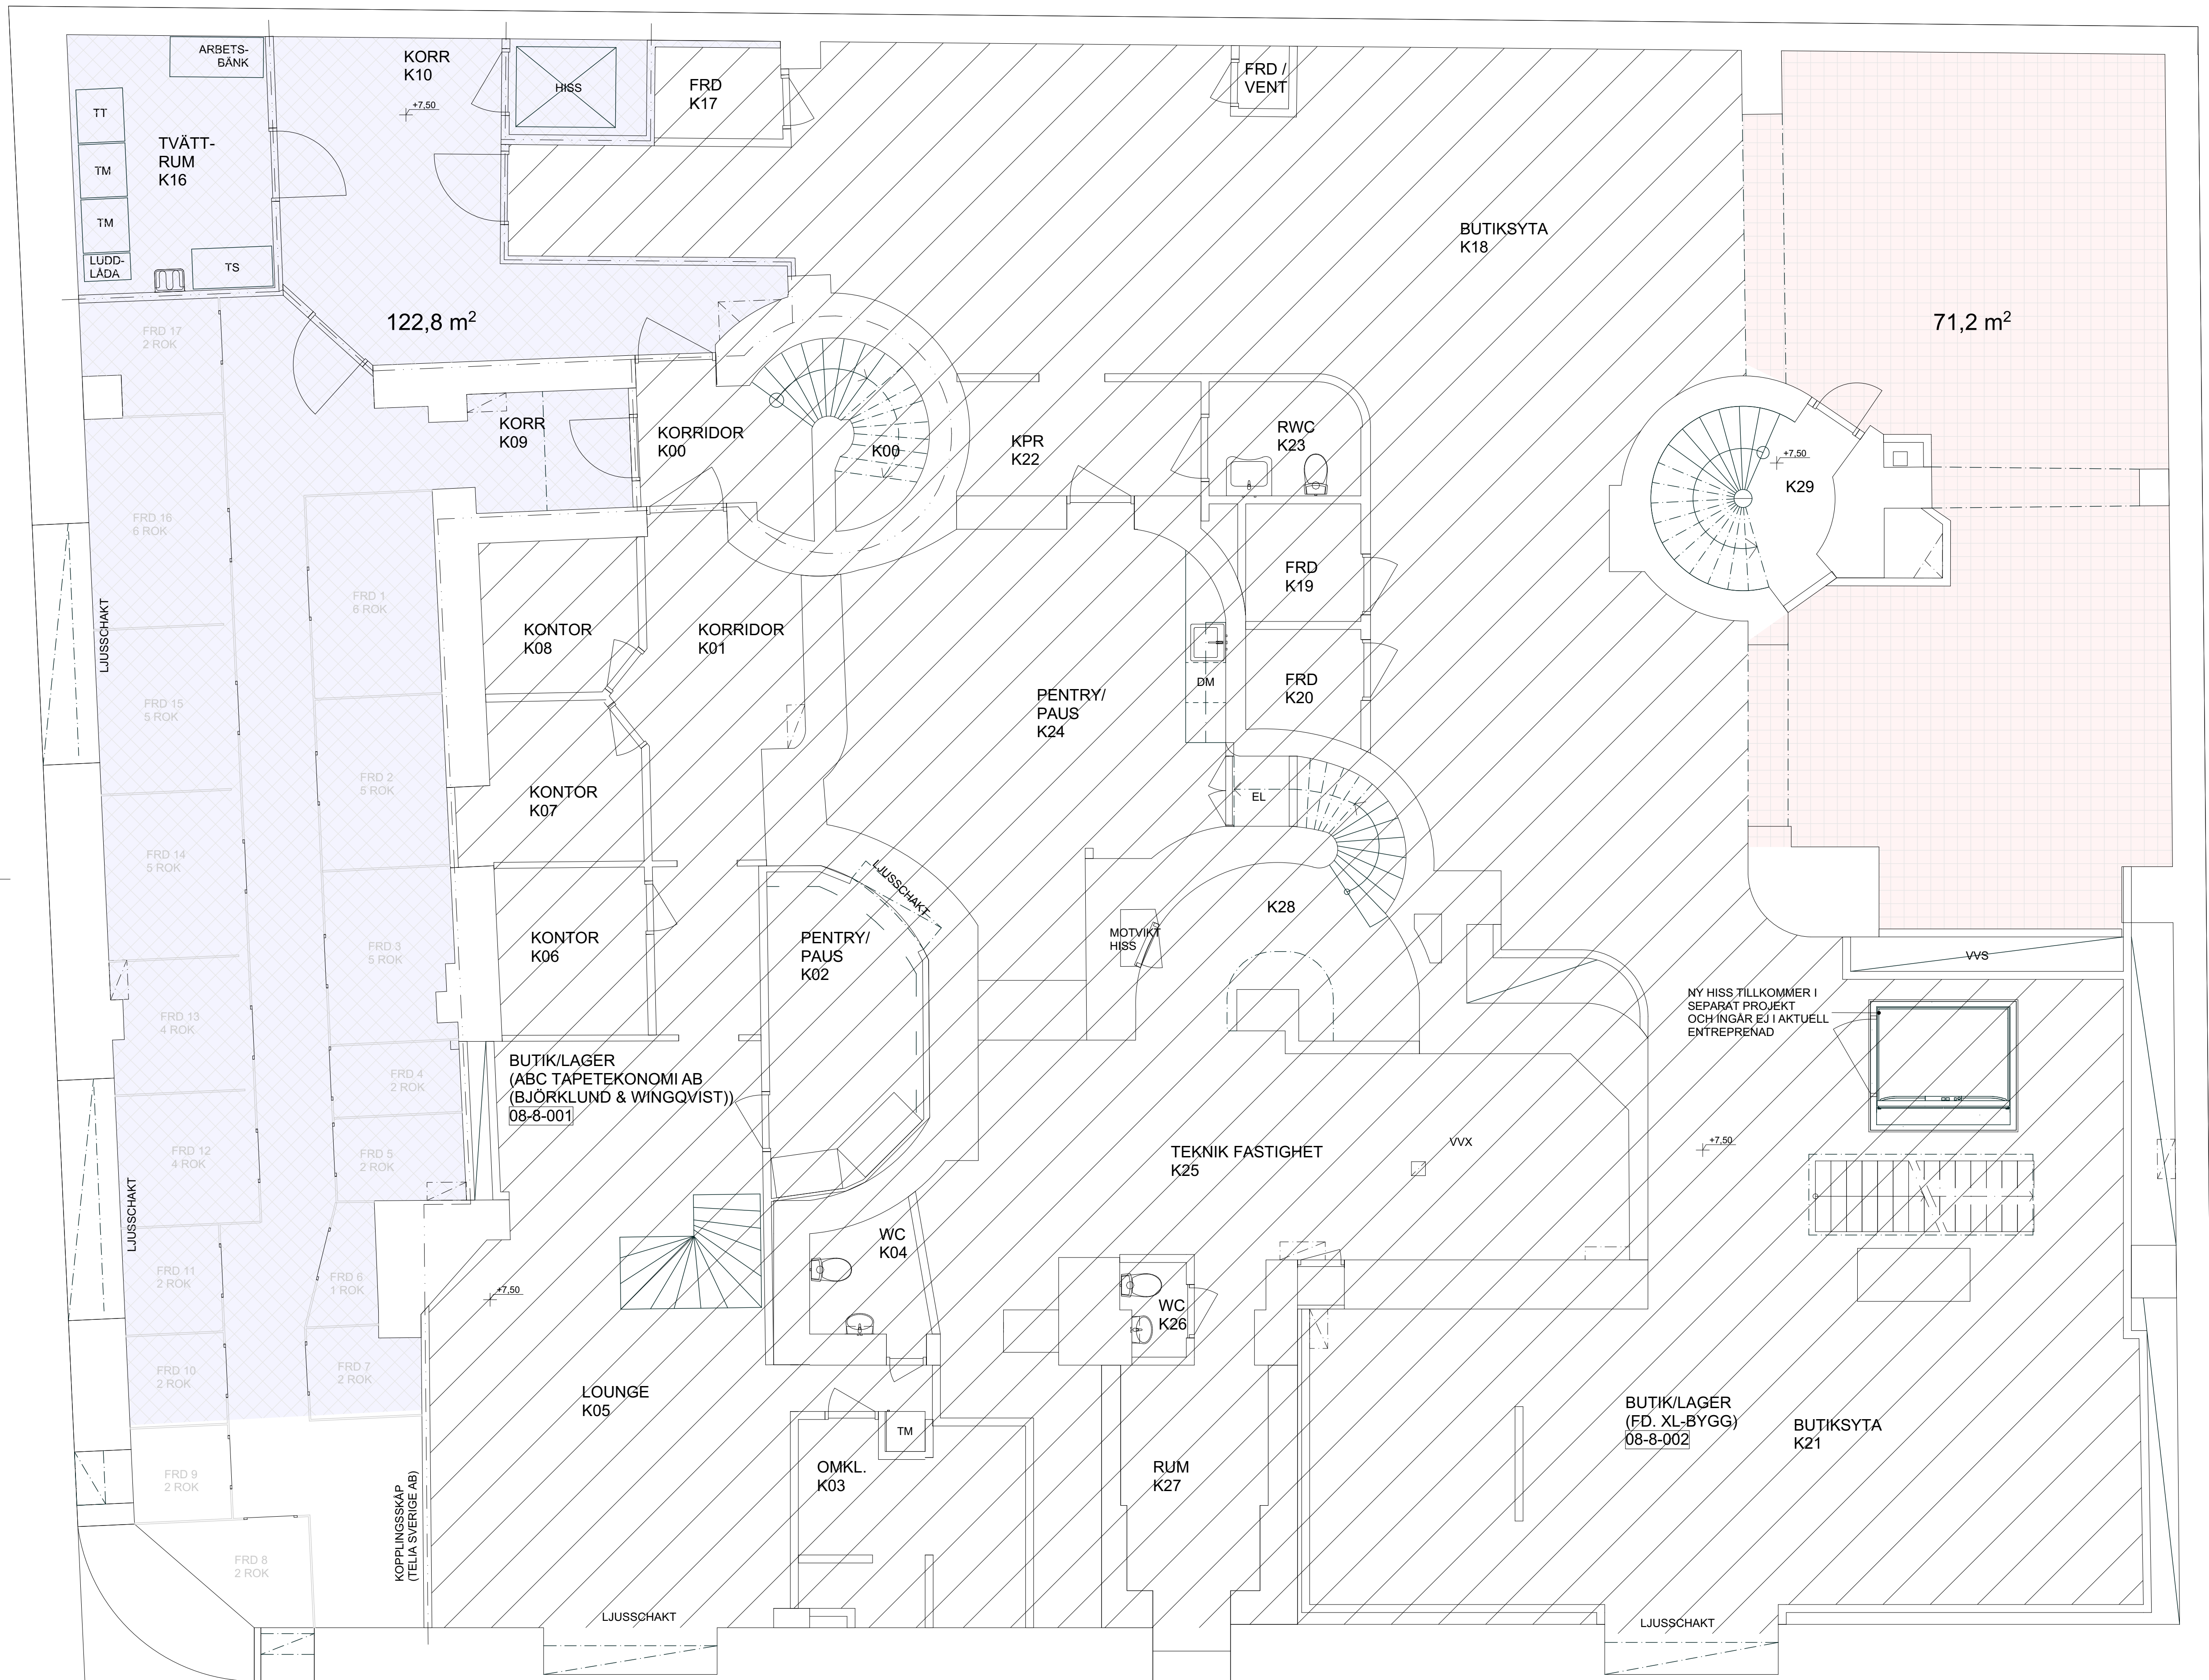

SKALA 1:50

