



TAKPLAN
SKALA 1:100

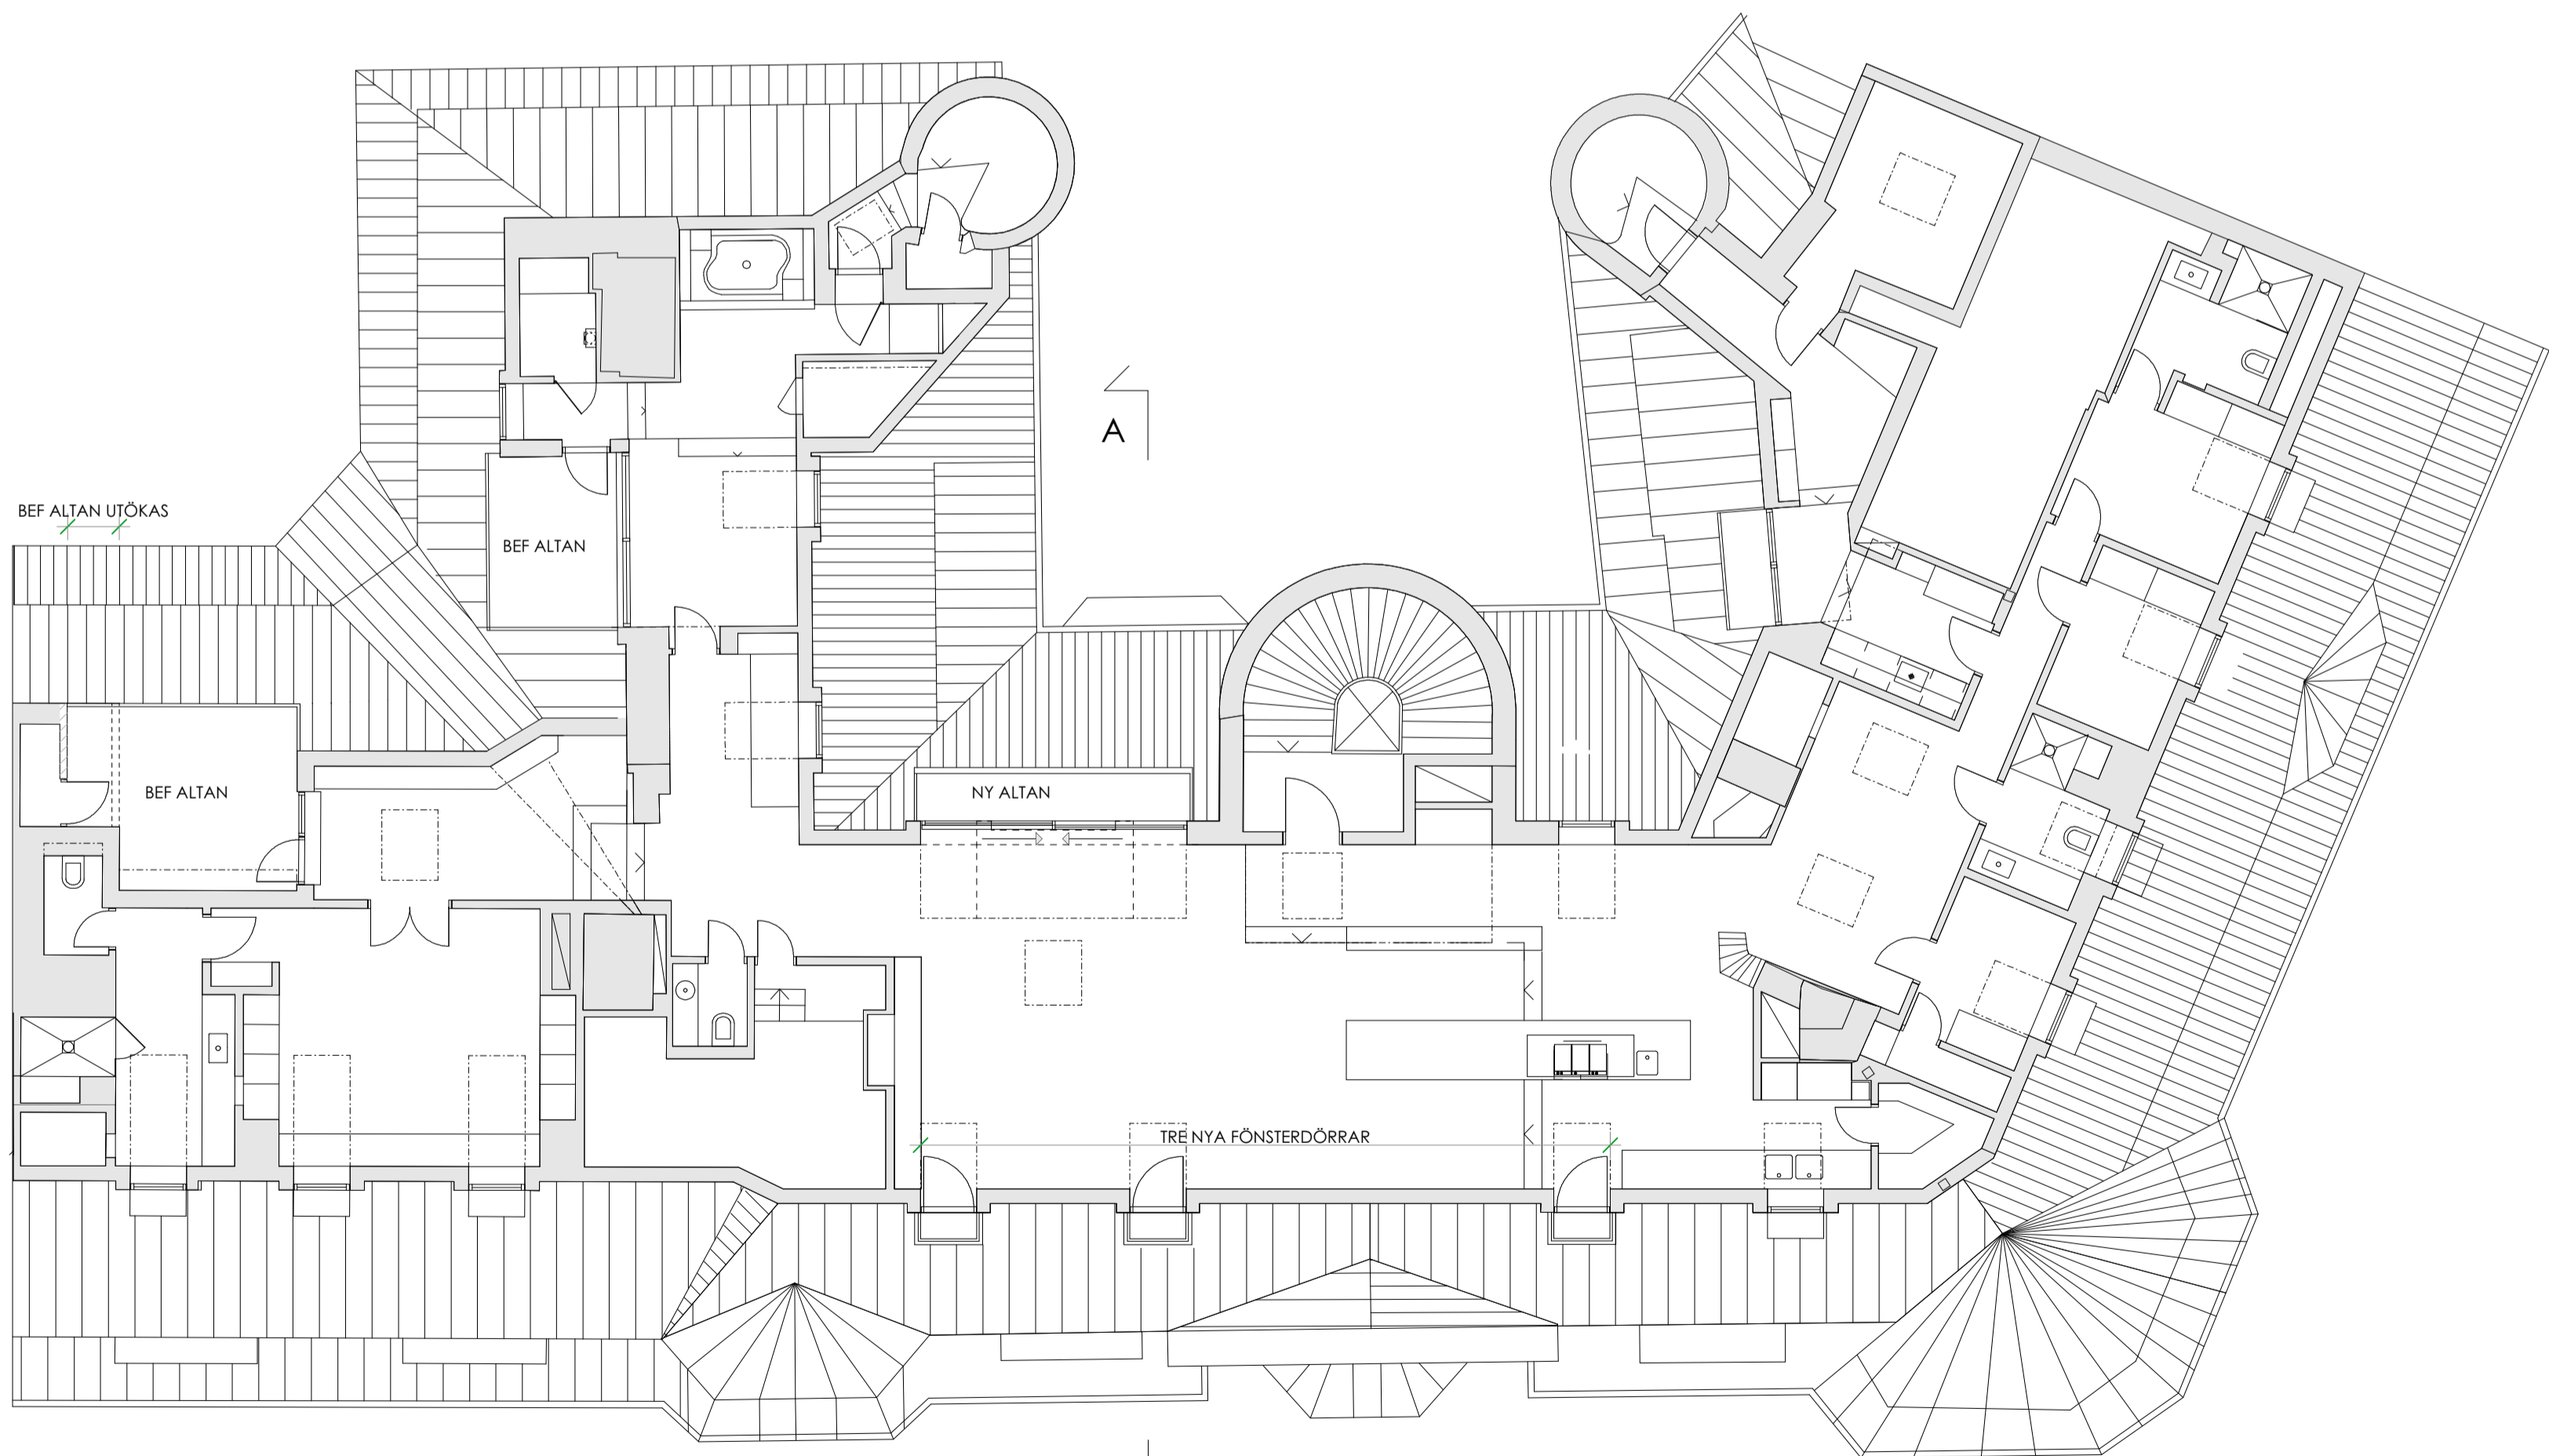

VINDSPAN
SKALA 1:100

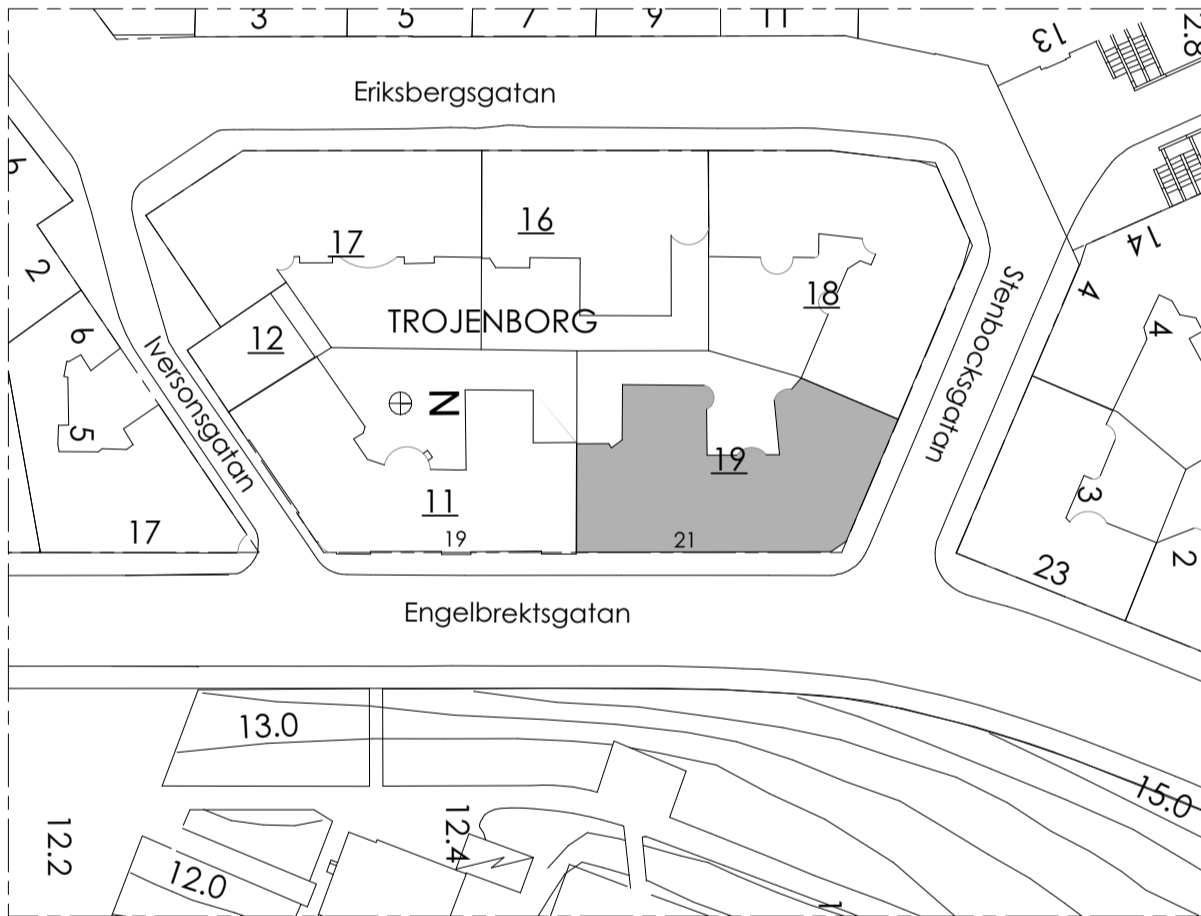

ORIENTERINGSPLAN
SKALA 1:1000

BET	ANT	ÄNDRING AVSER	DATUM	Sign.
BYGGLOVSHANDLING				
Ax Arkitekter				
KV TROJENBORG 19 ÄNDRING VINDSLÄGENHET				
A	AX ARKITEKTER AB			
UPPDRAG NR	2303	RITAD AV	HA	HANDLÄGGARE
DATUM	2023-12-07	ANSVARIG	HANS AX	
VINDSPAN, TAKPLAN, ORIENTERINGSPLAN (1)				
SKALA A1	1:100, 1:200, 1:1000	NUMMER	A00-01	BET