

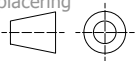
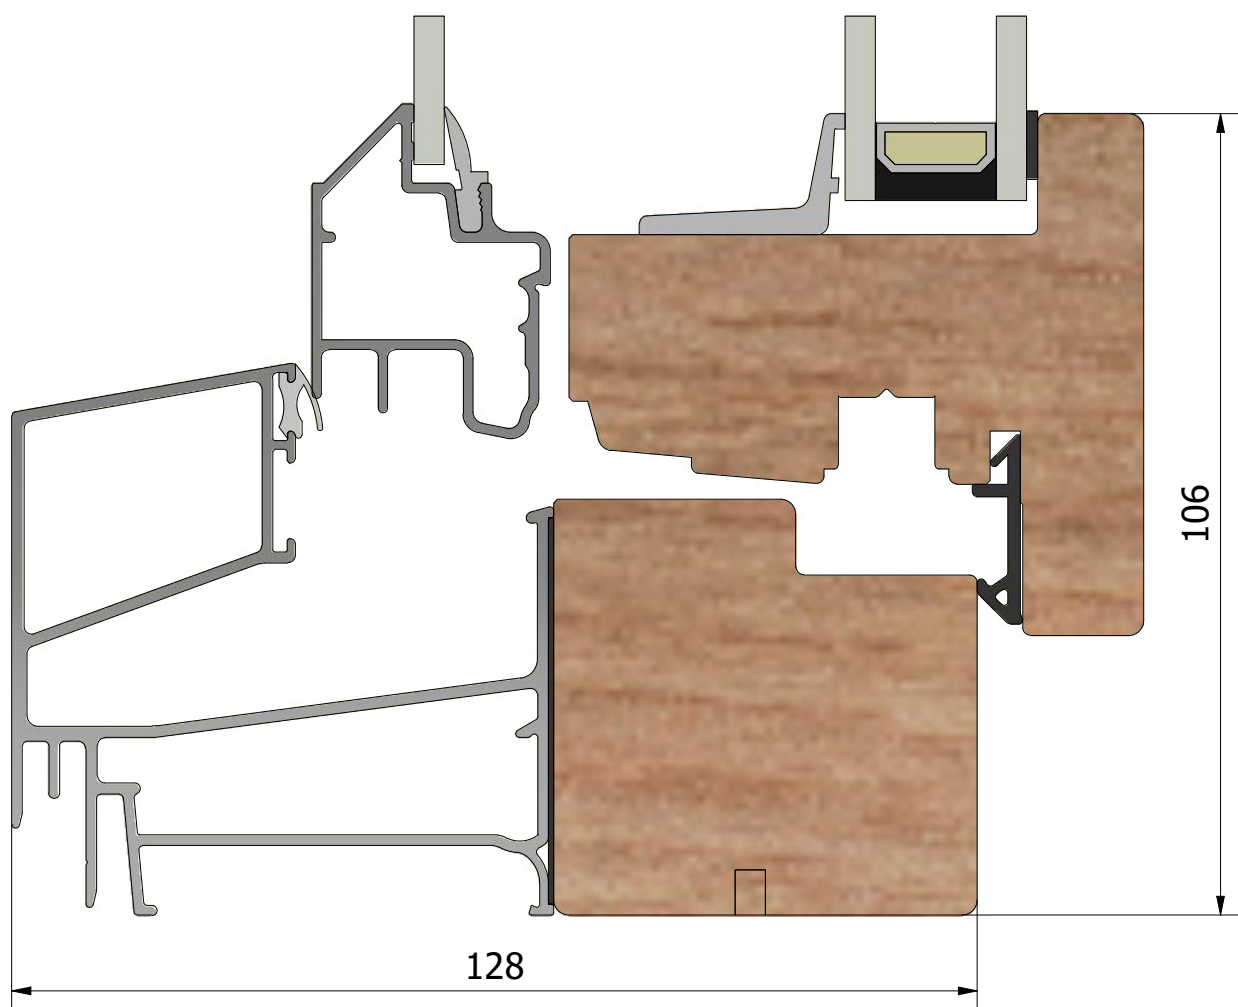
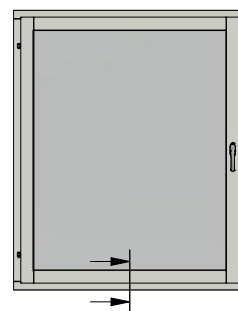


LEIAB		Vyplacering 	Filnamn MP-LIF1281.2_211.dwg	Ritningsnr. MP-LIF1281.2_211
Ritn. storlek A4	Skala 1 : 1	Sida 1	Beskrivning Royal inåtgående fönster 2+1	
Generell tolerans SS-ISO 2768-1, m		Produktnamn LIF1281.2		Skapad av ThomasN
Revisionsnr.		Skapad datum 2021-04-06		
Revisionsbeskrivning				



(1 : 40)


Dräneringshål

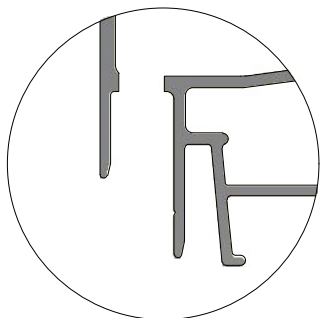


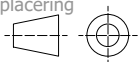



(1 : 40)

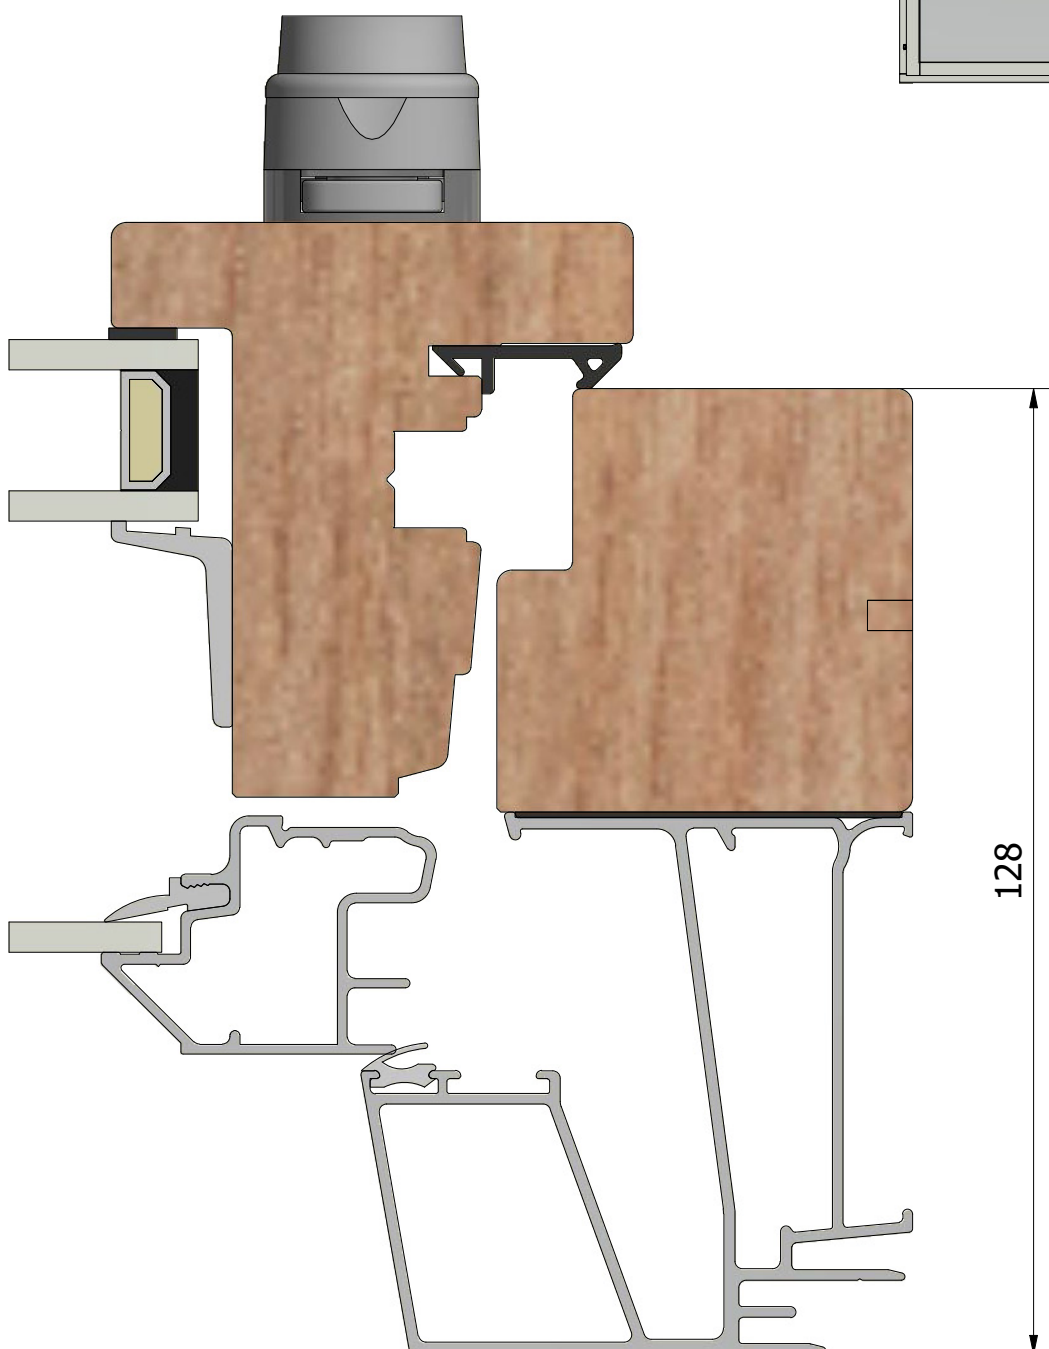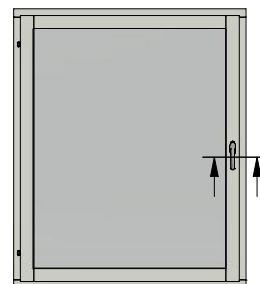


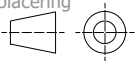
LEIAB		Vyplacering 	Filnamn MP-LIF1281.2_211.dwg	Ritningsnr. MP-LIF1281.2_211
Ritn. storlek A4	Skala 1 : 1	Sida 3	Beskrivning Royal inåtgående fönster 2+1	
Generell tolerans SS-ISO 2768-1, m		Produktnamn LIF1281.2	Skapad av ThomasN	Skapad datum 2021-04-06
Revisionsnr.	Revisionsbeskrivning			


(1 : 40)

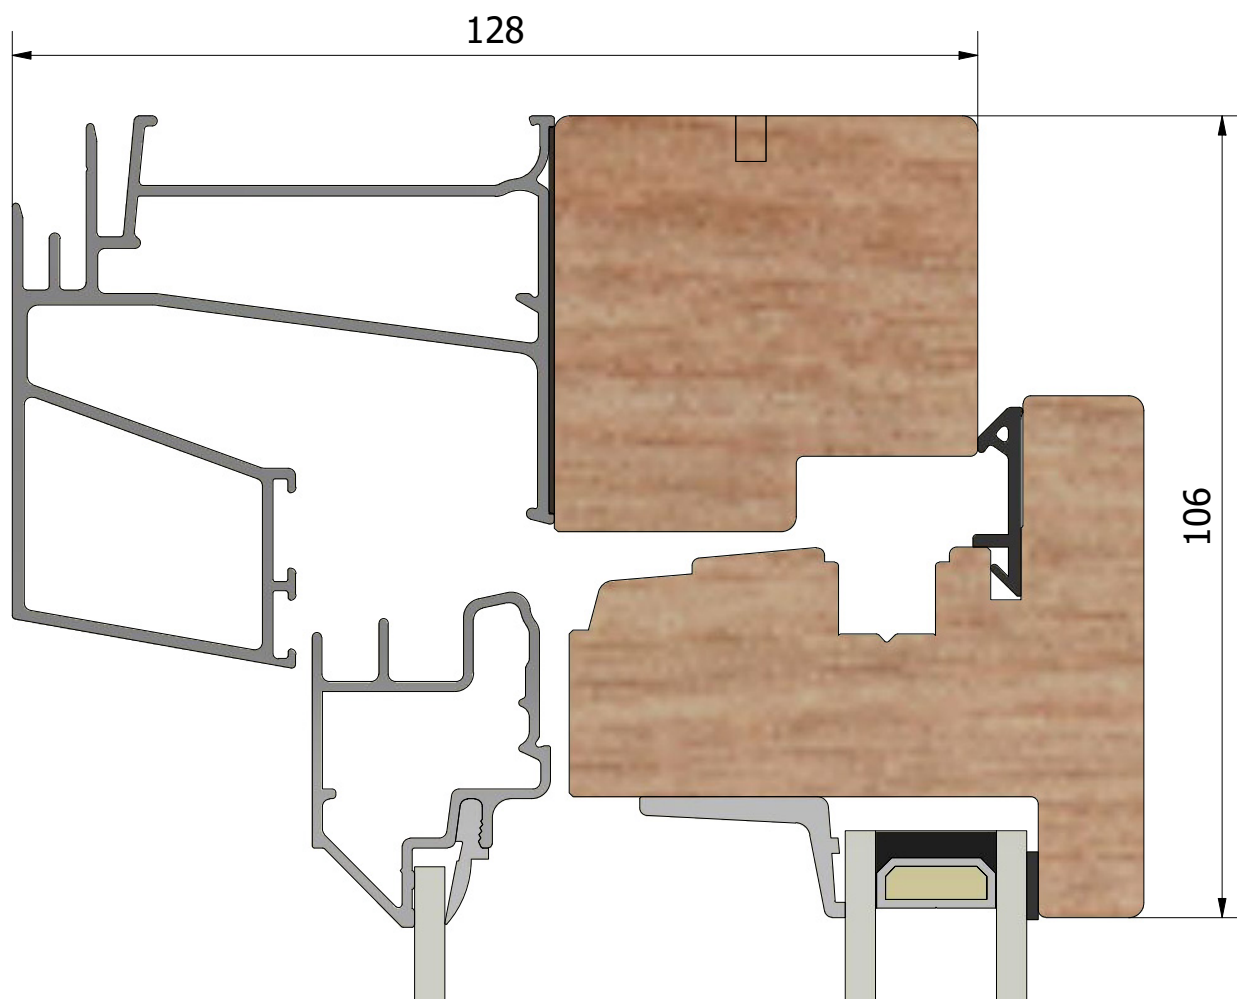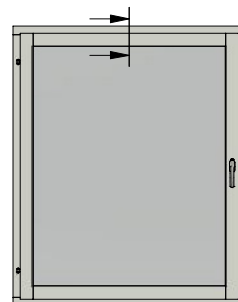


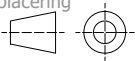
LEIAB		Vyplacering 	Filnamn MP-LIF1281.2_211.dwg	Ritningsnr. MP-LIF1281.2_211
Ritn. storlek A4	Skala 1 : 1	Sida 4	Beskrivning Royal inåtgående fönster 2+1	
Generell tolerans SS-ISO 2768-1, m		Produktnamn LIF1281.2		Skapad av ThomasN
Revisionsnr.		Revisionsbeskrivning		


(1 : 40)

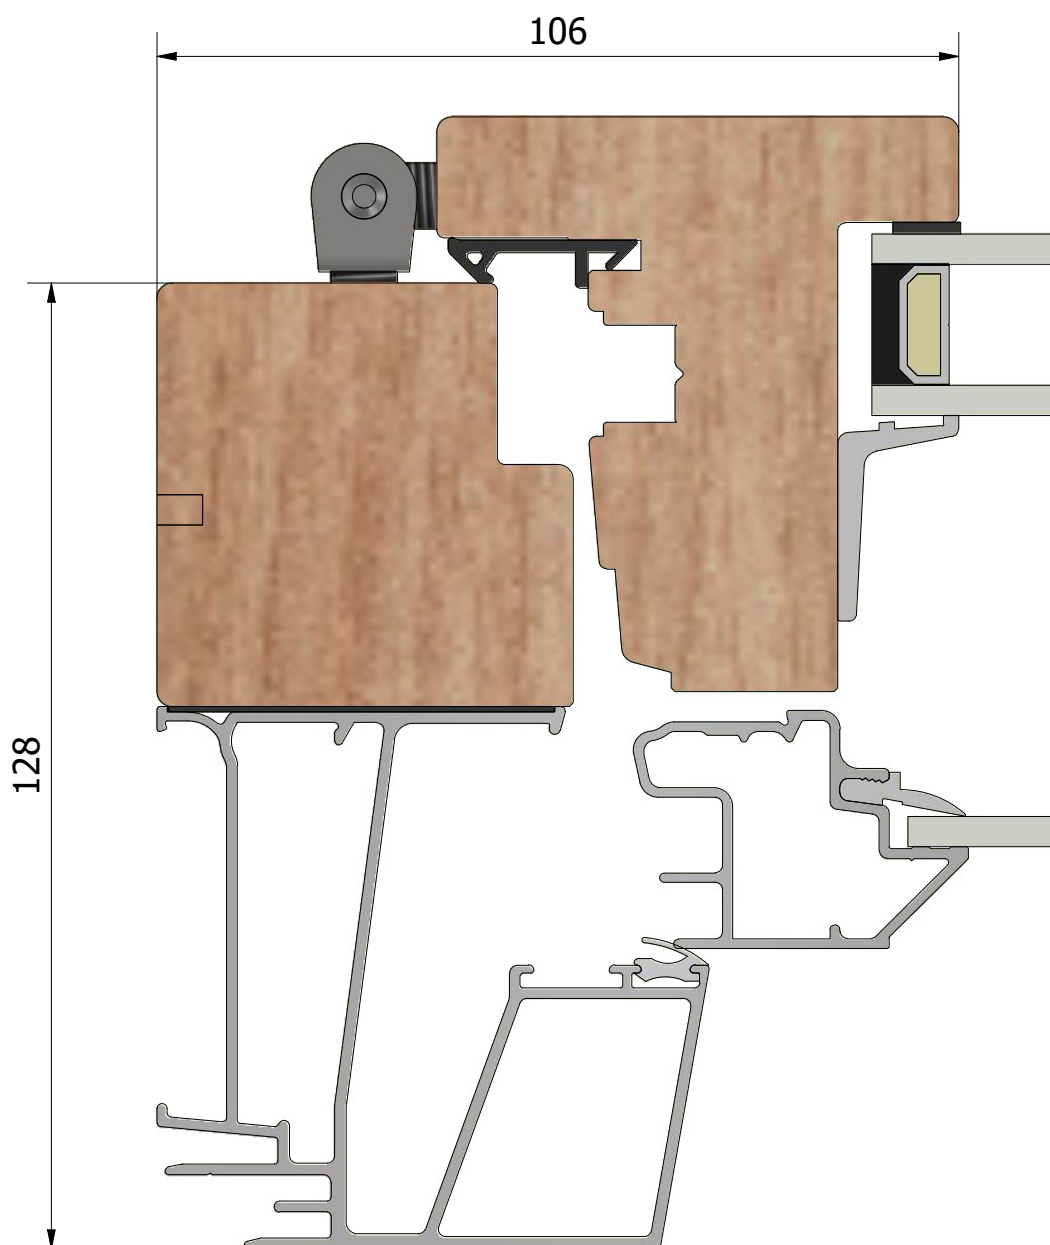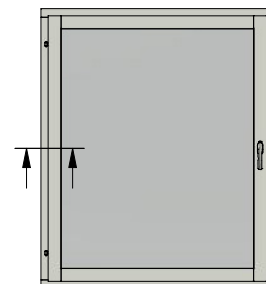


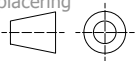
LEIAB			Vyplacering 	Filnamn MP-LIF1281.2_211.dwg	Ritningsnr. MP-LIF1281.2_211
Ritn. storlek A4	Skala 1 : 1	Sida 5	Beskrivning Royal inåtgående fönster 2+1, mittpost		
Generell tolerans SS-ISO 2768-1, m			Produktnamn LIF1281.2	Skapad av ThomasN	Skapad datum 2021-04-06
Revisionsnr.	Revisionsbeskrivning				


(1 : 40)

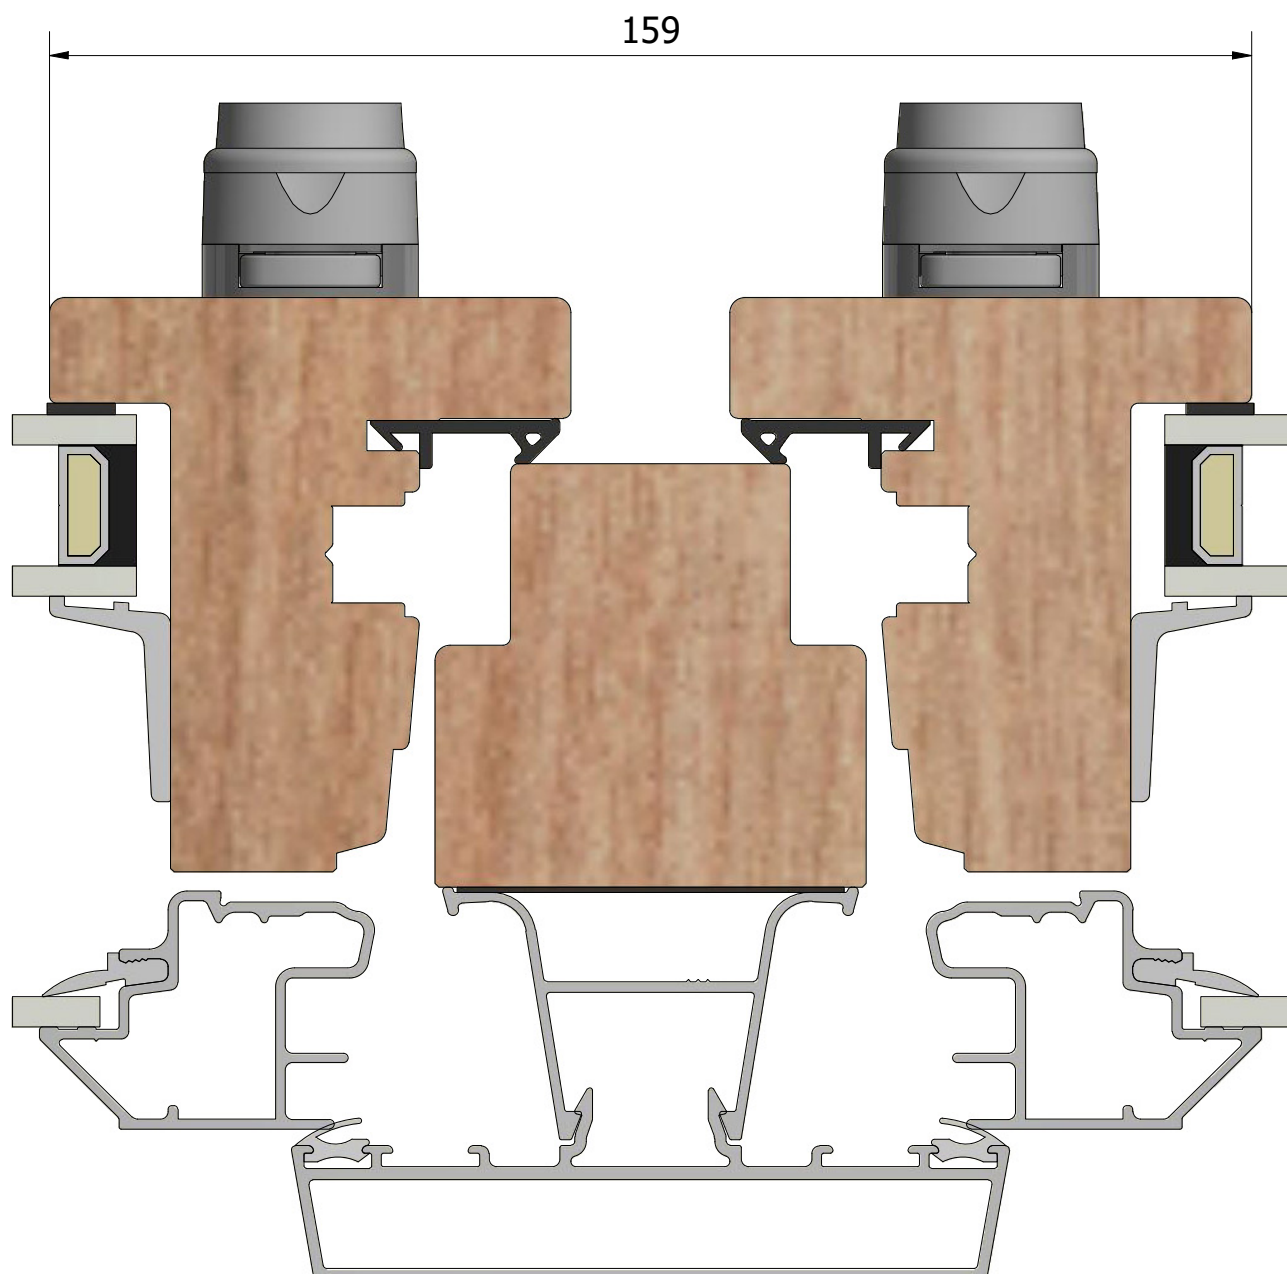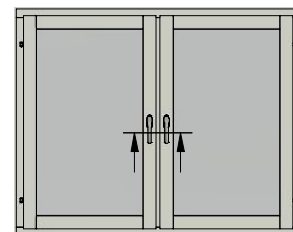

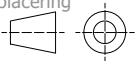LEIAB		Vyplacering 	Filnamn MP-LIF1281.2_211.dwg	Ritningsnr. MP-LIF1281.2_211
Ritn. storlek A4	Skala 1 : 1	Sida 6	Beskrivning Royal inåtgående fönster 2+1, mötesbåge	
Generell tolerans SS-ISO 2768-1, m		Produktnamn LIF1281.2	Skapad av ThomasN	Skapad datum 2021-04-06
Revisionsnr.	Revisionsbeskrivning			

(1 : 40)

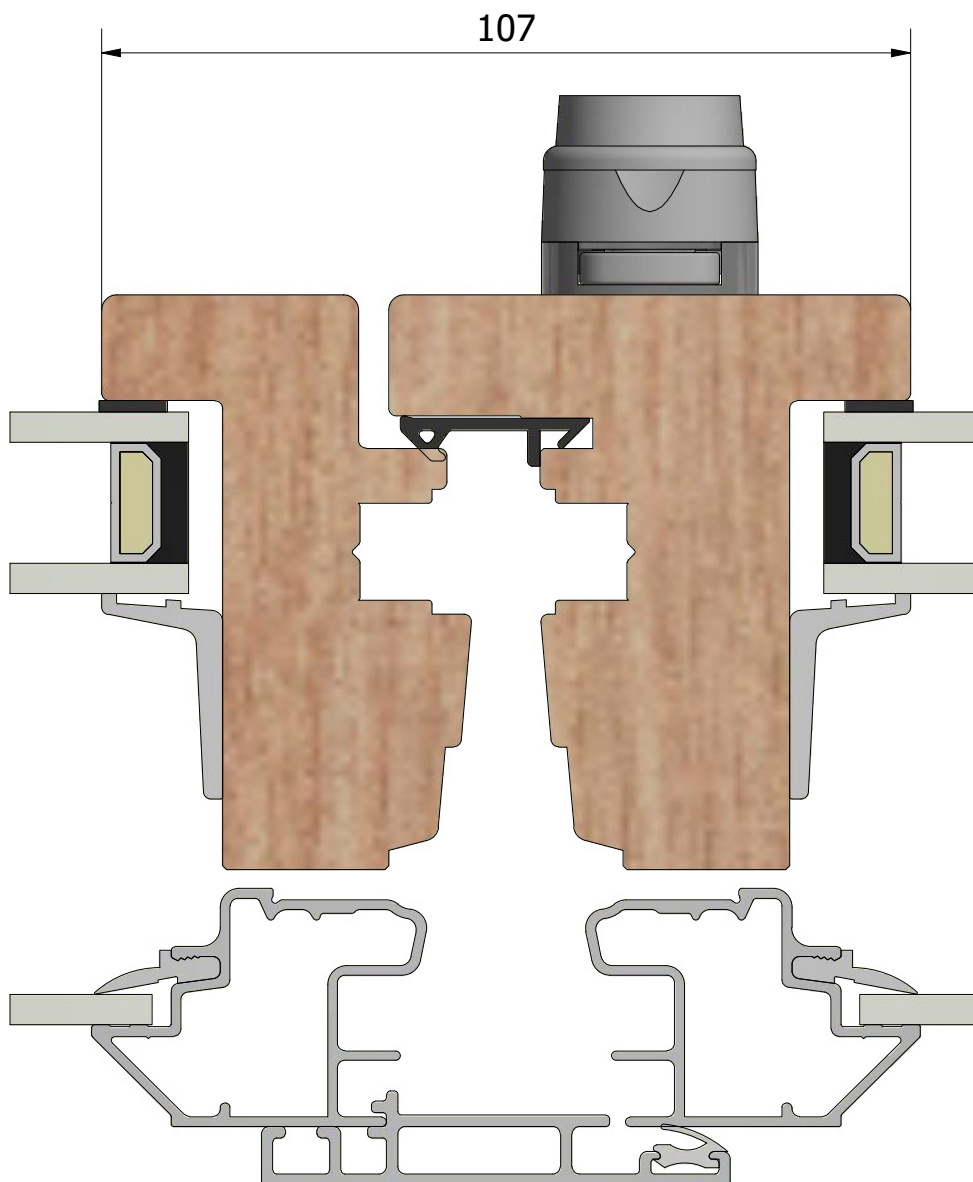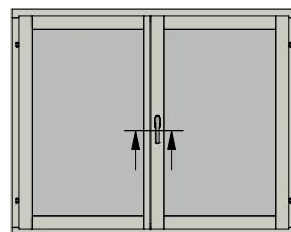

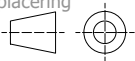LEIAB		Vyplacering 	Filnamn MP-LIF1281.2_211.dwg	Ritningsnr. MP-LIF1281.2_211
Ritn. storlek A4	Skala 1 : 1	Sida 7	Beskrivning Royal inåtgående fönster 2+1, fastkarm	
Generell tolerans SS-ISO 2768-1, m		Produktnamn LIF1281.2	Skapad av ThomasN	Skapad datum 2021-04-06
Revisionsnr.	Revisionsbeskrivning			

(1 : 40)

