

LGH 2

LGH 3


LGH 6

LGH 4

LGH 5

LGH 1

PLAN 1-7
TYPPLAN
EFTER OMBYGGNAD

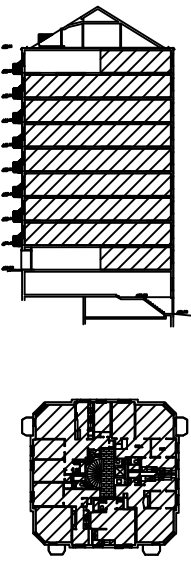

FÖRKLARINGAR OCH FÖRESKRIFTER

Alla mått anges i mm.


----- = BYGGLOVGRÄNS

===== = Befintliga väggar

////// = Nya väggar

----- = Väggar som rivs

TYPPLAN -1:50-

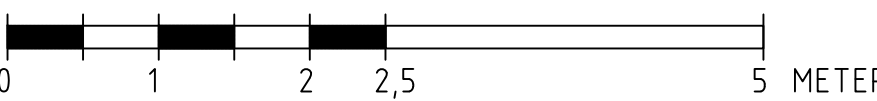

BET	ANT	ÄNDRINGEN AVSER	SIGN	DATUM
BYGGLOV				
FRILUFTSTEATERN 3				
Arkitektur-Studio AB BARDABACKEN 19 167 71 BROMMA TEL 070 525 15 21 E-POST: arkitektur-studio@telia.com				
UPPDRAG NR	2023-12-15	RITAD AV	JK	HANDLÄGGARE
DATUM	2023-12-15	ANSVARIG	JK	Jacek Kwietzer
Ombyggnad bostadshus Typplan Omdisponering, rivning Tillkommande i Enhet typ 6.				
SKALA	1:50	NUMMER	A02	BET