

LGH 2

LGH 3


LGH 6

LGH 4

LGH 5

LGH 1

PLAN 1-7  
TYPPLAN  
EFTER OMBYGGNAD

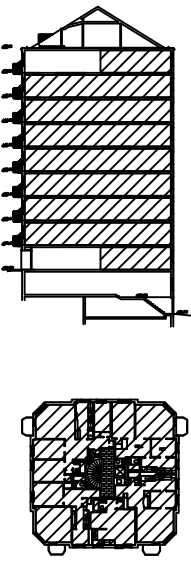

FÖRKLARINGAR OCH FÖRESKRIFTER


Alla mått anges i mm.

----- = BYGGLOVGRÄNS

===== = Befintliga väggar

////// = Nya väggar

TYPPLAN -1:50-

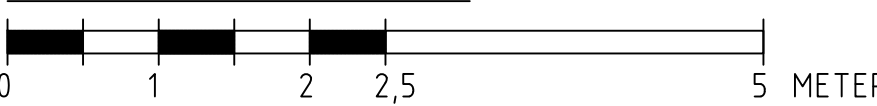

BET	ANT	ÄNDRINGEN AVSER	SIGN	DATUM
BYGGLOV				
FRILUFTSTEATERN 3				
Arkitektur-Studio AB BARDABACKEN 19 167 71 BROMMA TEL 070 525 15 21 E-POST: arkitektur-studio@telia.com				
UPPDRAG NR		RITAD AV	HANDLÄGGARE	
		JK	Jacek Kwetzer	
DATUM		ANSVARIG		
2023-12-15				
Ombyggnad bostadshus Typplan Omdisponering, mött Tillkommande lEgenhet typ 6.				
SKALA		NUMMER		I BET
1:50		A2		