

## FÖRKLARINGAR

MÄTT ANGES I MILLIMETER  
PLUSHÖJDER ANGES I METER OCH AVSER FÄRDIG  
YTA DÄR EJ ANNAT ANGES

BYGGLOVSANSÖKAN AVSER FASADÄNDRINGAR  
MOT INNERGÅRD, INSTALLATIONER PÅ TAK SAMT  
ÄNDRAD UTRYMNINGSSTRATEGI.

**R** FÖNSTER, OCH GALLER MARKERADE MED "R"  
RIVS/DEMONTERAS.

PLANERAD RIVNING ÄR FRÄMST INRIKTAD PÅ  
SENTIDA TILLÄGG, FRÅN 80-TALET OCH FRAMÅT.  
UNDANTAGET TVÅ FÖNSTER SOM RIVS FÖR ATT  
TILLSKAPA NY UTRYMNINGVÄG.

GALLER I FASAD SOM RIVS MURAS IGEN OCH PUTSAS

GALLER I FÖNSTER DEMONTERAS OCH ERSÄTTTS MED  
GLAS I BEFINTLIG ELLER ÅTERSKAPAD BÅGE.

RIVNING SKER I SAMRÅD MED BYGGNADSANTIKVARIER



PLAN 4-5, TAKFOT MED TAKFOTSGESIMS




VY FRÅN TERRASS/ÖVRE GÅRD



BEFINTLIG GÄRDSENTRÉ/PERSONALENTRÉ



BEFINTLIG GÄRDSENTRÉ/PERSONALENTRÉ  
TRAPPHUS

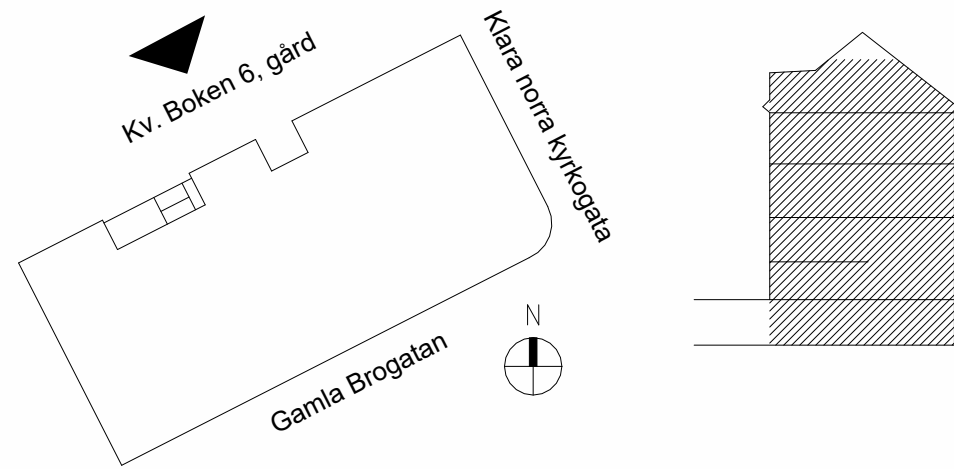

## HÄNVISNINGAR

SITUATIONSPLAN A-01-1-01

PLANER A-40-1-01 -- 05  
SEKTIONER, DETALJSNITT A-40-2-01  
FASADER A-40-3-01 -- 02  
YTTERTAK A-41-1-01  
FÖNSTER & FÖNSTERDÖRRAR A-42-4-01

UTVÄNDIG KULÖR- & MATERIALBESKRIVNING  
SE FASADRITNING A-40-3-01

BET	ÄNDRINGEN AVSER	DATUM	SIGN
			STATUS
BYGGLOVSHANDLING			
2023.12.08			HANDLING
Kv BOKEN 6, Gamla Brogatan 34			
OMBYGGNAD KONTOR			
SWECO			
Sweco Sverige AB Sweco Architects			
Telefon +46 8 695 60 00			
WWW.SWECO.SE			
M.GRUT	HANDLAGGARE	M.GRUT	SKAPAD AV
K. SCHAUB HELLSTRÖM	ANSVARIG	30045646	UPPRAGSNUMMER
FASAD	RITNINGSKATEGORI		
FASADER BEF.	INNEHÅLL	FORMAT	SKALA
		A1	1:100
A-40-3-02	NUMMER	BET	