
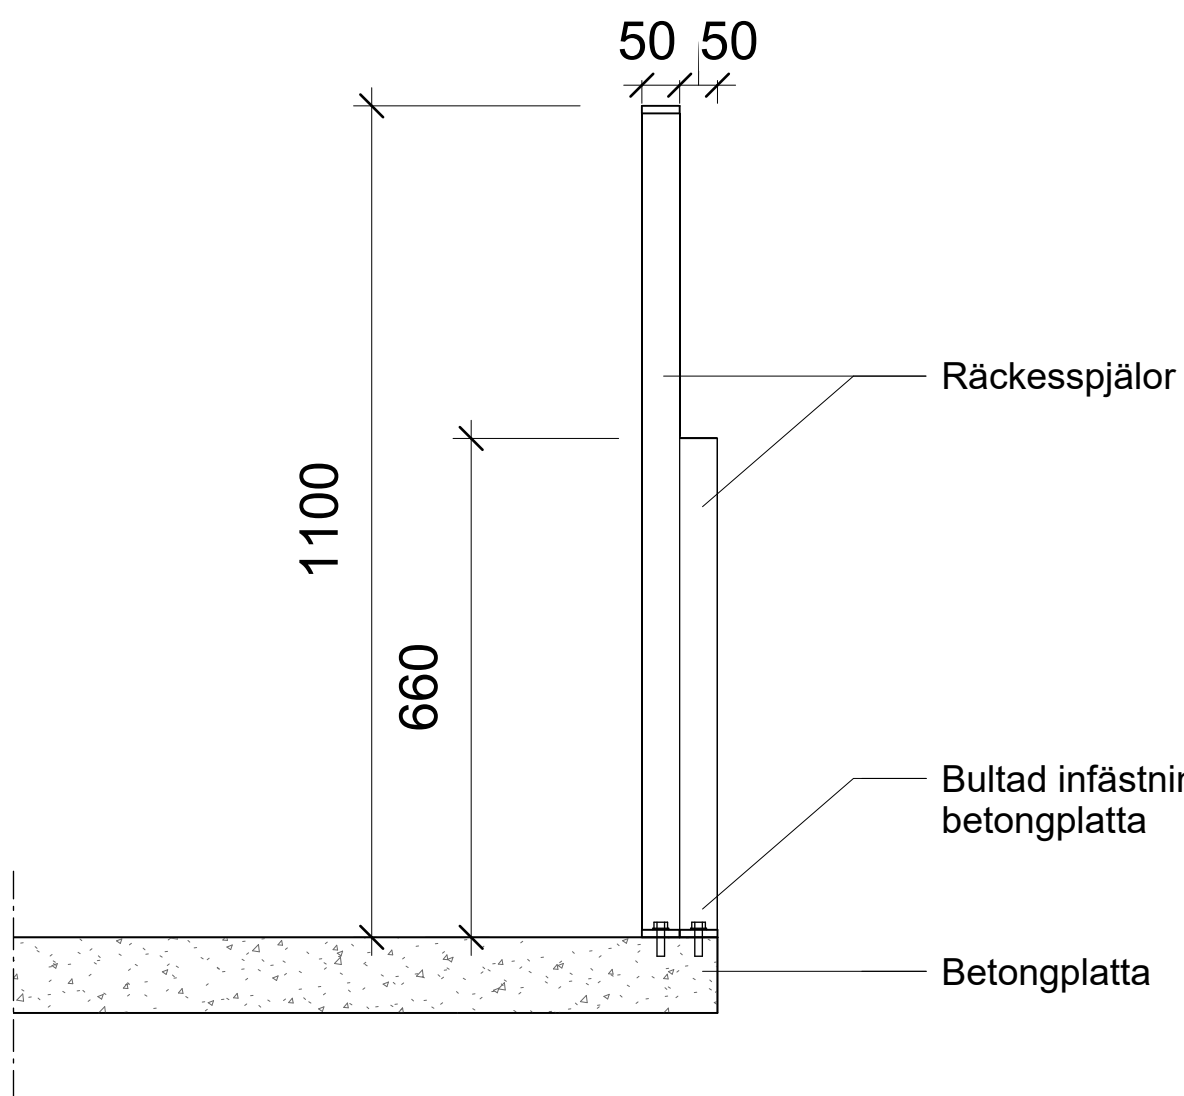


FÖRKLARINGAR


ALLA MÄTT ANGES I MILLIMETER

LULÖRER OCH MATERIAL


RÄCKE:
SMIDESJÄRN, KULÖR NCS S 6020-B10G

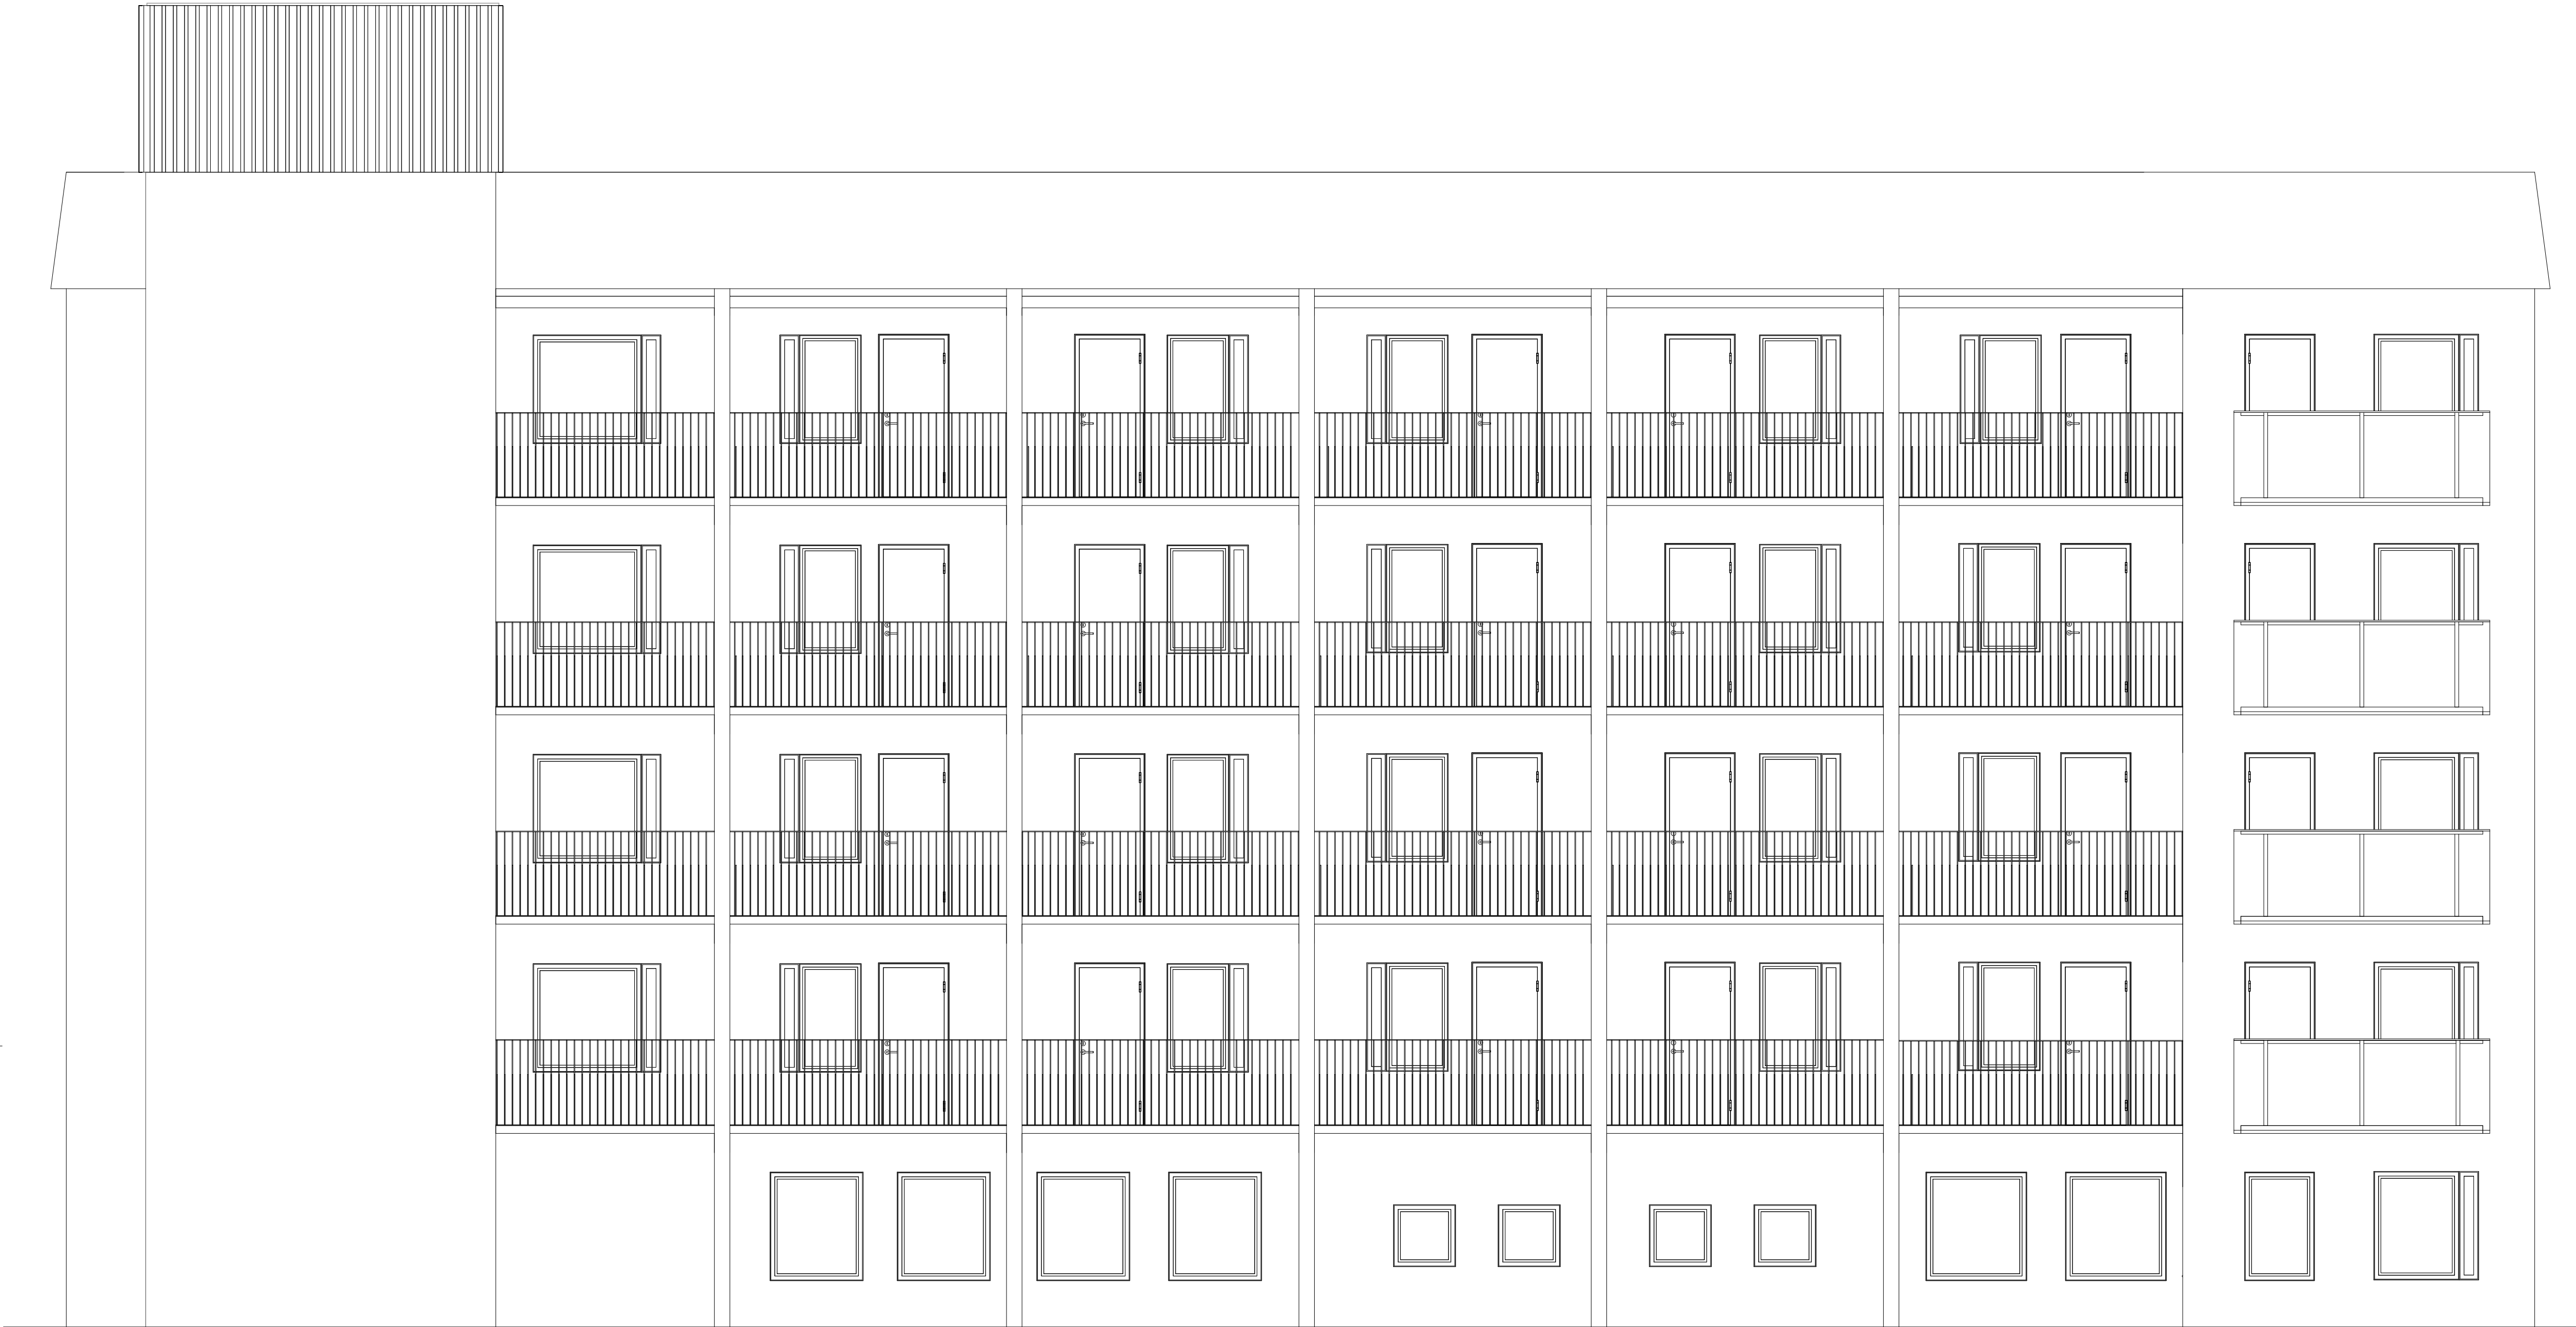

SEKTION RÄCKE
1 : 10

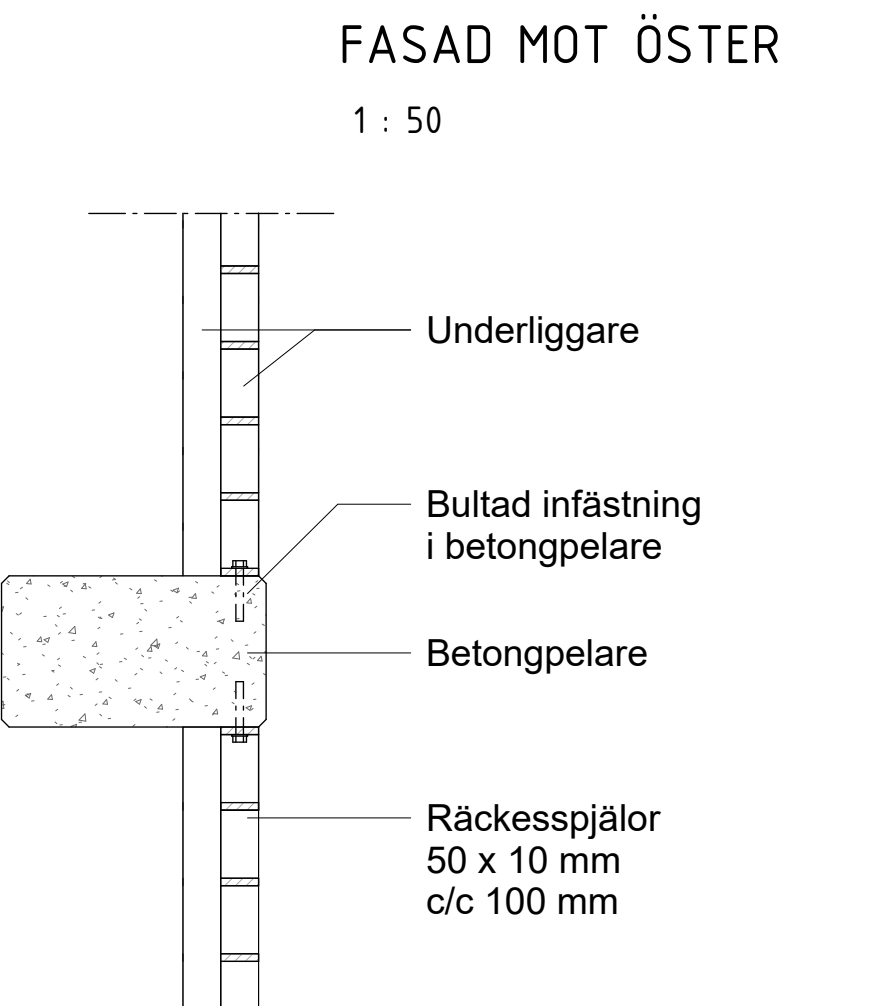

HORIZONTALSNITT - INFÄSTNING AV
RÄCKE
1 : 10

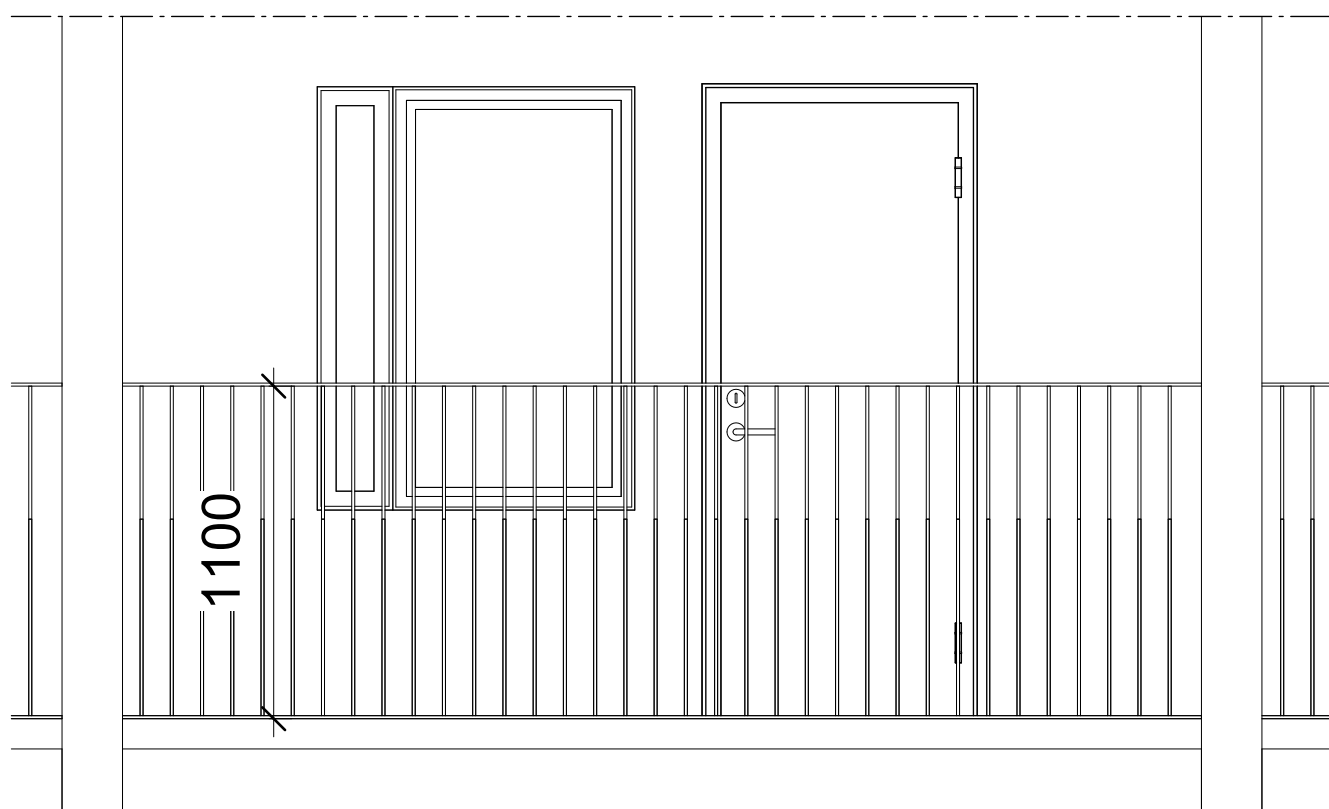

DEALJUTSNITT
1 : 25

ORIGINALSKALA 1:100 0 1 2 4 6 8 10 METER

BET	ANT	ÄNDRINGEN AVSER	SEGN	DATUM
BYGGLOVSHANDLING				
SKY HILL PROJEKTLEDNING & ARKITEKTUR				
GJUTAREN 11 LOFTGÅNGSRÄCKEN				
A				
UPPDRAG NR 222026				
RITAD/KONSTR AV CE				
HANDLAGGARE AB				
DATUM 2022-11-08				
ANSVARIG M JANSSON				
ELEVATION MOT ÖSTER DETALJ ELEVATION RÄCKE DETALJ INFÄSTNING AV RÄCKE				
HELSKALA 1:100	HALVSKALA 1:200	NUMMER A-40.3-001	I BET	