



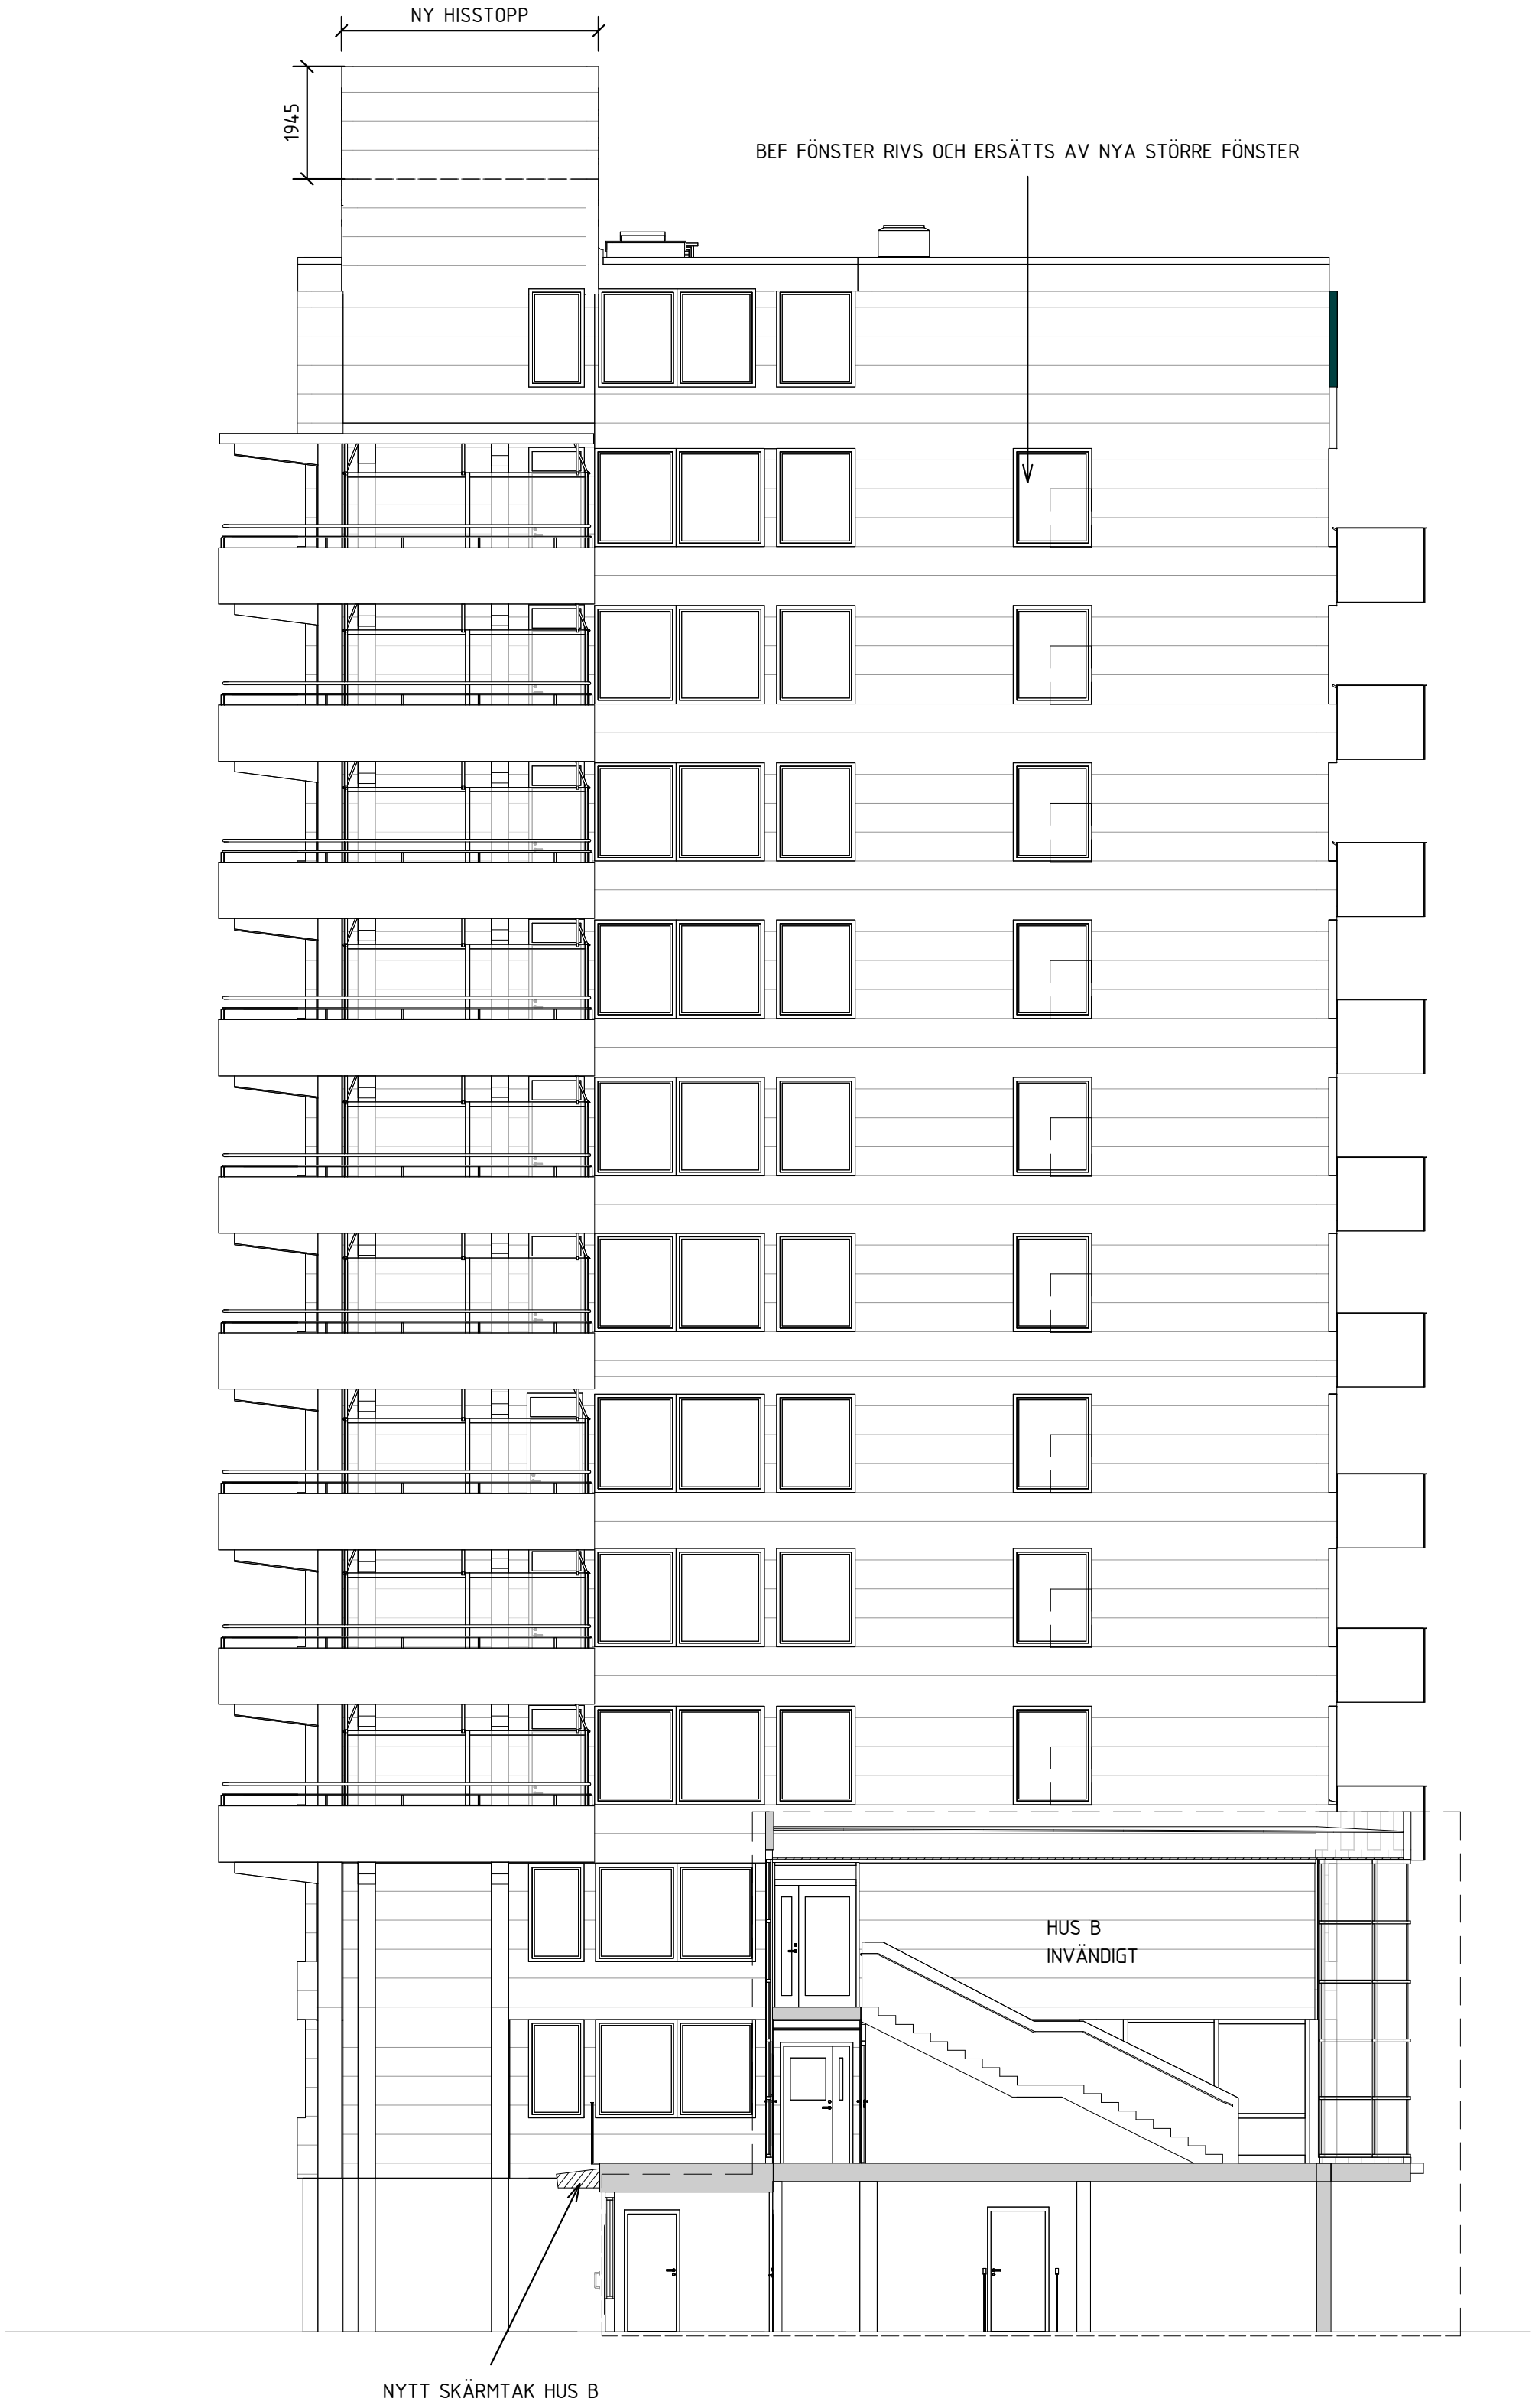

FASAD MOT NORR



FASAD MOT SÖDER

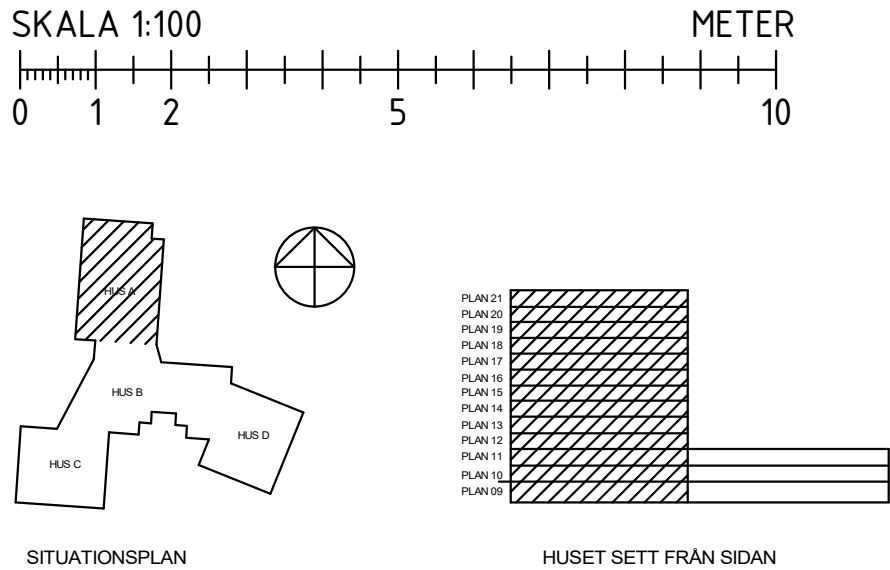

## FÖRKLARINGAR

ALLA MÅTT I MM

SAMTLIGA FÖNSTER BYTS TILL NYA  
NYA BALKONGER OCH BALKONGDÖRRAR

SE UTVÄNDIG MATERIAL OCH KULÖRBESKRIVNING

BET	ÄNDRINGEN AVSER	SIGN	DATUM
FASTIGHET			
KV. DALBON 1			
HUS			
HUS A, B			
ADRESS			
Björnsonsgatan 251			
<input checked="" type="checkbox"/> TOL	ARKITEKTER AB	tel	08-642 56 29
<input type="checkbox"/> K	ELU KONSULT AB	tel	08-580 09 100
<input type="checkbox"/> V	Umia Teknikkonsult AB	tel	072-593 23 15
<input type="checkbox"/> VS	Umia Teknikkonsult AB	tel	072-593 23 15
<input type="checkbox"/> Br	FireTech Engineering AB	tel	072-593 23 15
<input type="checkbox"/> E	Umia Teknikkonsult AB	tel	072-593 23 15
BYGGLOVSHANDLING			
HUS A & B HUS A, FASADER MOT NORR OCH SÖDER			
ANSVARIG	UPPDRAGSLEDARE	RITAD/KONSTR AV	
BTE	BTE	CH	
DATUM	UPPDRAG NR		
2023-12-15	10553		
SKALA A1	SKALA A3	NUMMER	BET
1:100	1:200	A40-11	