



FÖRKLARINGAR

Fastighetsgräns

●BB

Bräddningsbrunn från regnväxtbädd

KS1

Ny kantsten

Nytt skärmtak med sittbänk.  
Se A-handling.

SK1

Ny skärm av trä, h: 2500 mm  
Placeras vid uteplatser.  
Liggande träribbor, täckmålas.  
Se princip ritn L-32-6-001.

Ny cykelpollare

Bef pollarbelysning

A

Bef asfaltyta

BP

Bef yta av betongmarksten

BP1

Ny uteplats, betongplattor

BP2

Ny yta av betongplattor

BP3

Bef yta av betongmarksten  
som justeras och kompletteras

T1

Ny uteplats, trätrall

PL1

Ny planteringsyta för häck

PL2

Ny planteringsyta för buskar, perenner

PL3

Ny planteringsyta för buskar, perenner  
och växter för regnväxtbädd

PL4

Ny planteringsyta för buskar, perenner  
och klätterväxter på spalje

Bef buskage

○

Bef träd

+

Nytt träd

•S

Bef stuprör

•SU

Nytt stuprör, utkastare


•V

Bef svanhals

ANMÄRKNING

Uteplatser görs tillgängliga och placeras 20 mm under FG-nivå.

KOORDNIATSYSTEM: SWEREF 99 18 00  
HÖJDSYSTEM: RH 2000

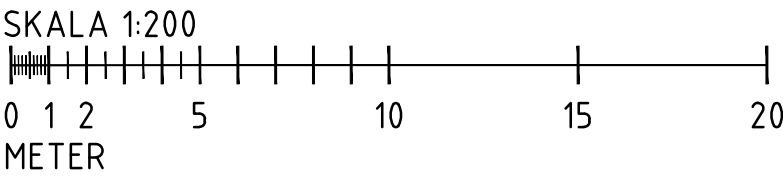

BET	ANDRINGEN AVSER		SIGN	DATUM
FASTIGHET				
KV. DALBON 1				
HUS				
HUS A, B				
ADDRESS				
Björnsonsgatan 251				
A	TOL ARKITEKTER AB		08-642 56 29	
K	ELU KONSULT AB		08-580 09 100	
V	Umia Teknikkonsult AB		072-593 23 15	
VS	Umia Teknikkonsult AB		072-593 23 15	
BR	FireTech Engineering AB		070-091 10 73	
E	Umia Teknikkonsult AB		072-593 23 15	
<input checked="" type="checkbox"/>	Novaterra AB		070-747 0433	
BYGGLOVSHANDLING				
OMBYGGNAD AV SENIORLÄGENHET MARKPLANERINGSPLAN				
ANSVARIG		UPPDRAGSLEDARE	RITAD/KONSTR AV	
CFS		CFS	CFS	
DATUM		UPPDRAG NR		
2023-12-15		23070		
SKALA A1	SKALA A3	NUMMER		BET
1:200	1:400	L-31-1-001		