



SKÄRM SK1, DUBBELSIDIG  
FASAD 1:20

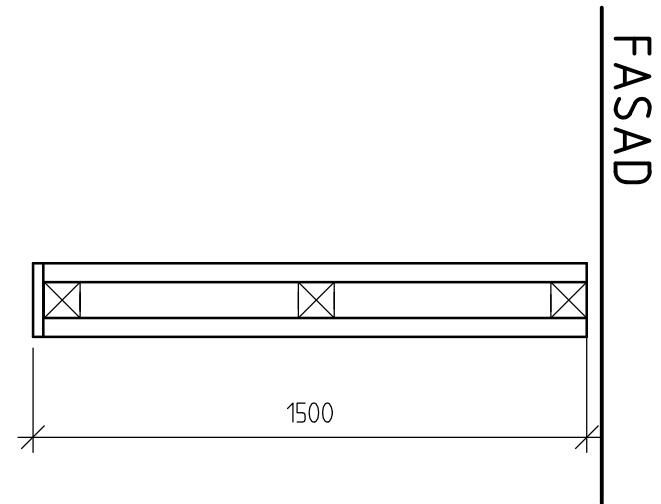

SKÄRM SK1, DUBBELSIDIG  
PLAN 1:20

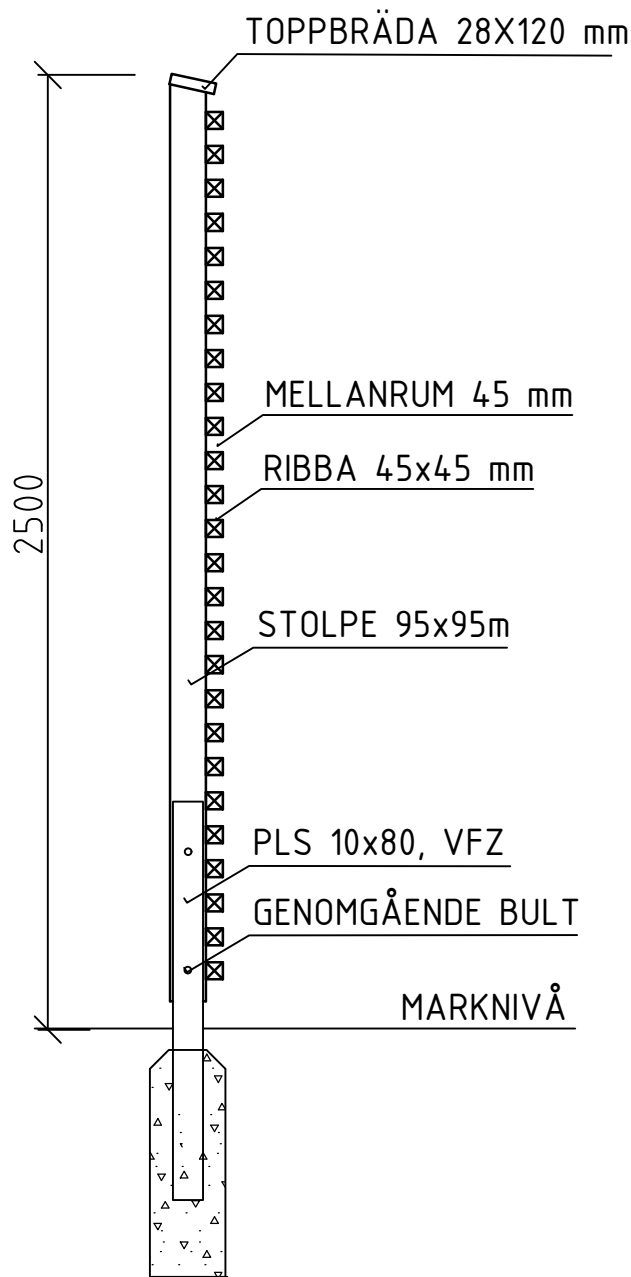

SKÄRM SK1  
SEKTION 1:20

## FÖRESKRIFTER

SKÄRM SK1, UTFÖRS AV TRÄ, FURU,  
LIGGANDE RIBBOR, ENKELSIDIG  
TÄCKMÅLAS I KULÖR NCS S3020-G10Y,  
ÄRGRÖN .

GRUNDLÄGGS MED BETONGFUNDAMENT.

BET	ÄNDRINGEN AVSER	SIGN	DATUM
FASTIGHET			
KV. DALBON 1			
HUS			
HUS A, B			
ADRESS			
Björnsonsgatan 251			
A	TOL ARKITEKTER AB	08-642 56 29	
K	ELU KONSULT AB	08-580 09 100	
V	Umia Teknikkonsult AB	072-593 23 15	
VS	Umia Teknikkonsult AB	072-593 23 15	
BR	FireTech Engineering AB	070-091 10 73	
E	Umia Teknikkonsult AB	072-593 23 15	
X	Novaterra AB	070-747 0433	
BYGGLOVSHANDLING			
OMBYGGNAD AV SENIORLÄGENHET SK1, SKÄRM AV TRÄ			
ANSVARIG		UPPDRAGSLEDARE	RITAD/KONSTR AV
CFS		CFS	CFS
DATUM		UPPDRAG.NR	
2023-12-15		23070	
SKALA A1	SKALA A3	NUMMER	BET
1:20	1:40	L-32-6-001	