


Detta dokument får ej kopieras utan vår skriftliga tillåtelse, dessutom får dess innehåll ej delges 3:e part eller användas för av oss ej godkänt syfte. Överträdelse beivras.

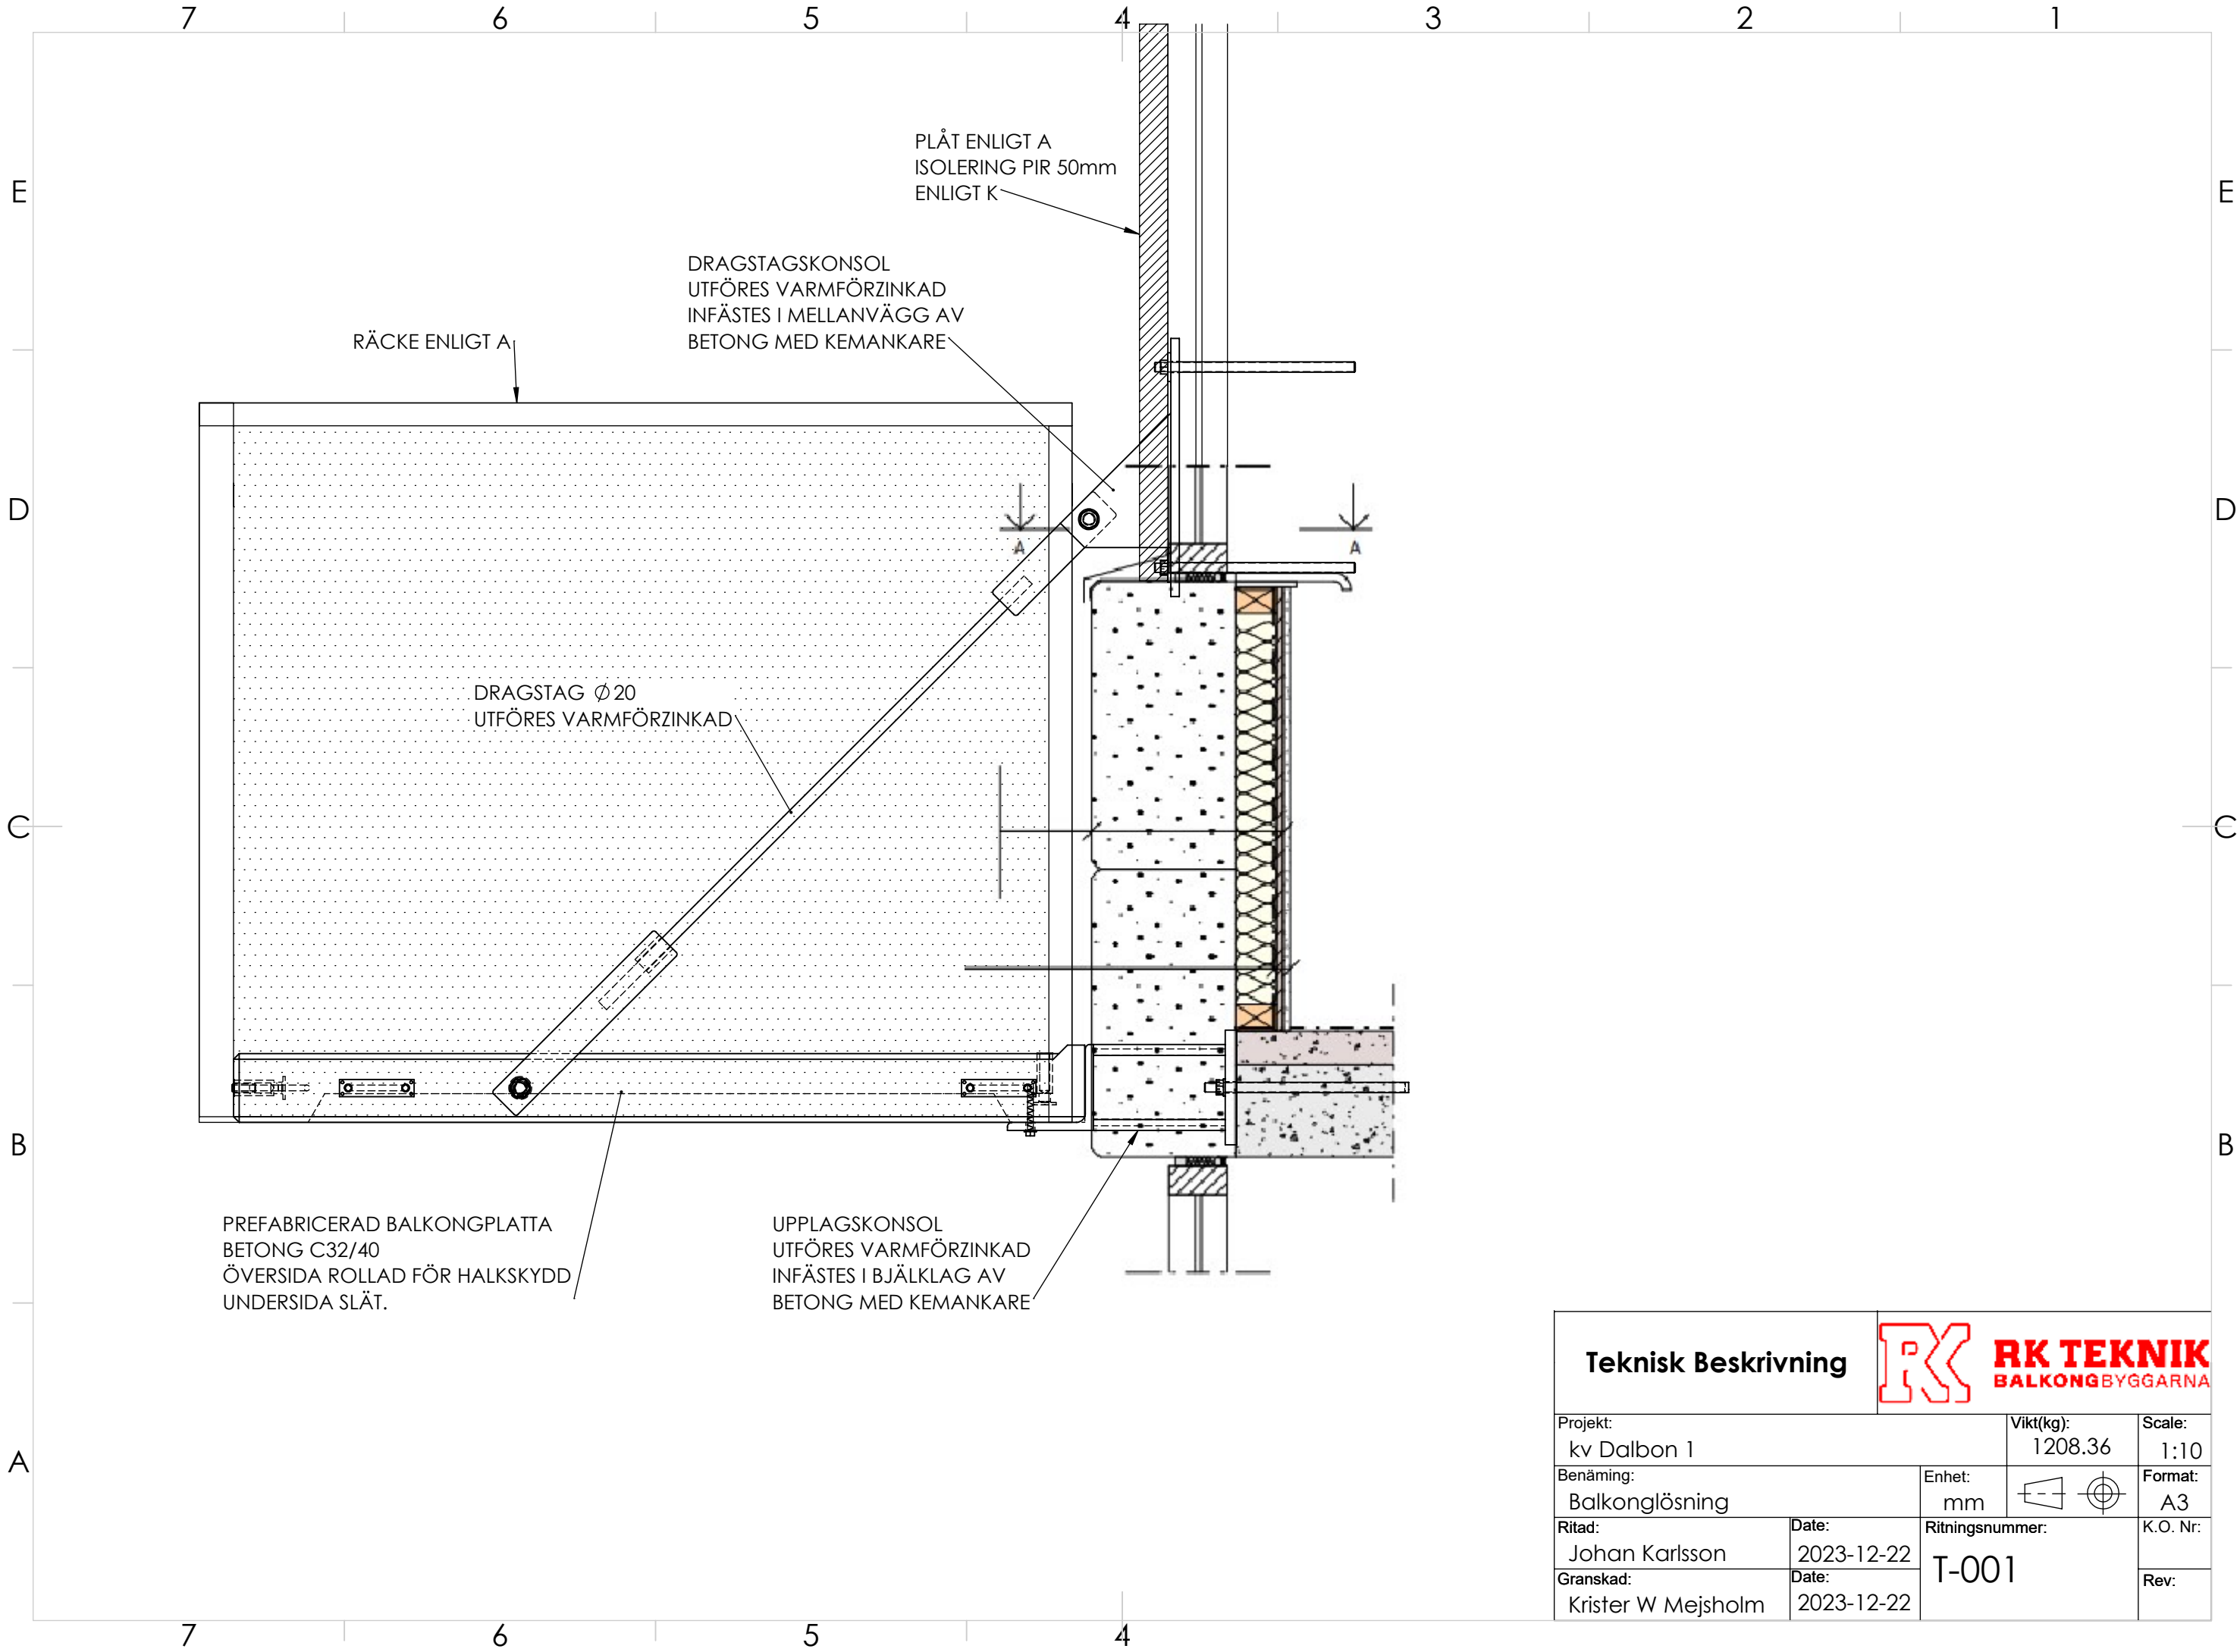

Teknisk Beskrivning		 <b>RK TEKNIK</b> BALKONGBYGGARNA	
Projekt: kv Dalbon 1		Vikt(kg): 1208.36	Scale: 1:10
Benämning: Balkonglösning		Enhet: mm	Format: A3
Ritad: Johan Karlsson	Date: 2023-12-22	Ritningsnummer: T-001	
Granskad: Krister W Mejsholm	Date: 2023-12-22		
		K.O. Nr: Rev:	