


XREF:

LAGER: SB11

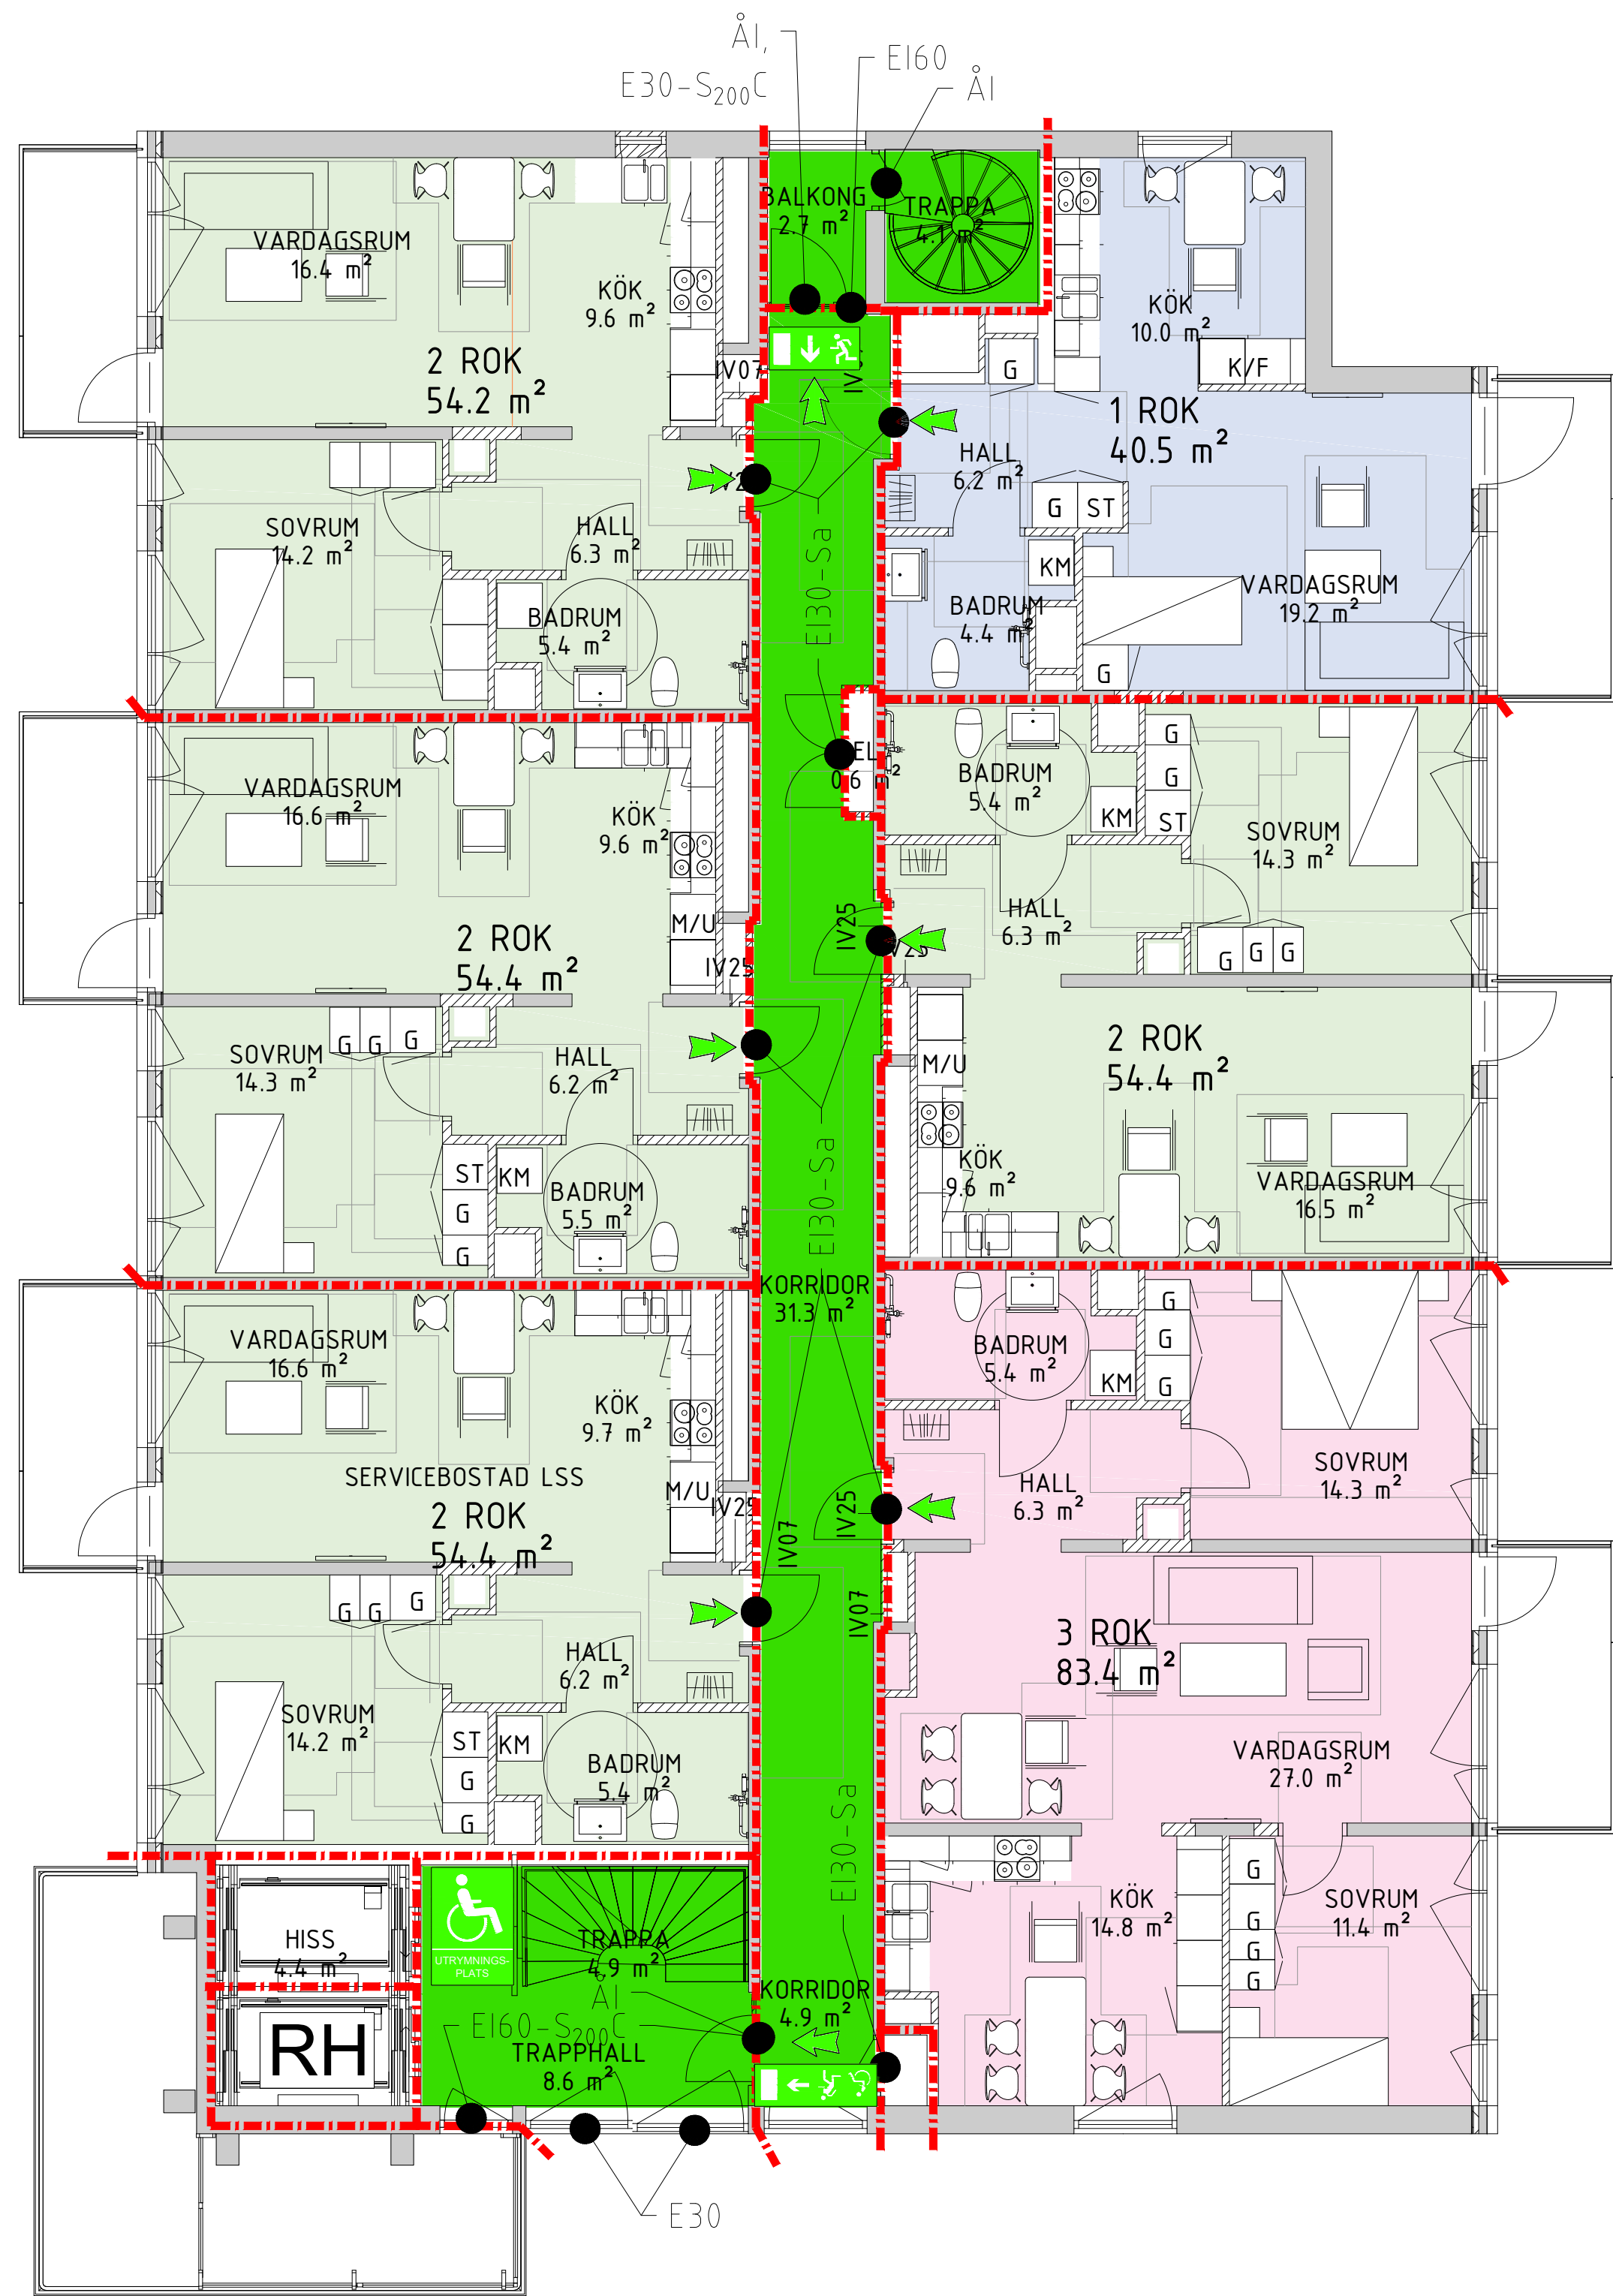

## FÖRKLARING

- BRANDCELLSGRÄNS EI 60
- UTRYMNINGSVÄG
- EI60 BRANDKLASS GLASPARTI
- EI30 / E30 BRANDKLASS DÖRR/ FÖNSTER
- C DÖRRSTÄNGARE
- ÅI DÖRR FÖR ÅTERINRYMNING
- S200 BRANDGASTÄTHET DÖRR
- UTRYMNINGSRIKTNING
- BELYST UTRYMNINGSSKYLT
- BELYST UTRYMNINGSSKYLT NEDSATT FUNKTIONSFÖRMÅGA
- EFTERLYSANDE UTRYMNINGSSKYLT
- UTRYMNINGSPLATS
- BV BRANDGASVENTILATION
- RH RÄDDNINGSHISS

## ANVISNINGAR

- Schakt mellan skilda brandceller ska utföras i brandteknisk klass EI 60, schakt markeras ej på ritning.
- Vidare information finns i brandskyddsbeskrivningen.

REV	ANT	ÄNDRING	SIGN	DATUM
FASTIGHET DALBON1				
HUS A & B				
ADRESS BJÖRNSSONSGATAN 251, BROMMA				
A	ARK			
K	KONSTR			
E	EL			
V	V			
B	FIRETECH			
M	Mark			
Miljö	Milj			
Proj	PROJ			
VS	VS-PROJEKTÖR			
BYGGLOVSHANDLING				
RITNINGEN AVSER OMBYGGNAD-BOSTADSLÄGENHETER				
BRANDRITNING PLAN19			DISCIPLIN B BSAB	
ANSVARIG R.POURKAVEH	HANDLÄGGARE R.POURKAVEH		RITAD AV R.P	
DATUM 2023-12-15	PROJEKTNUMMER 1			
SKALA A1-1:75	RITNINGNUMMER BR40-1-010119			REV -