


XREF:

LAGER: SB11

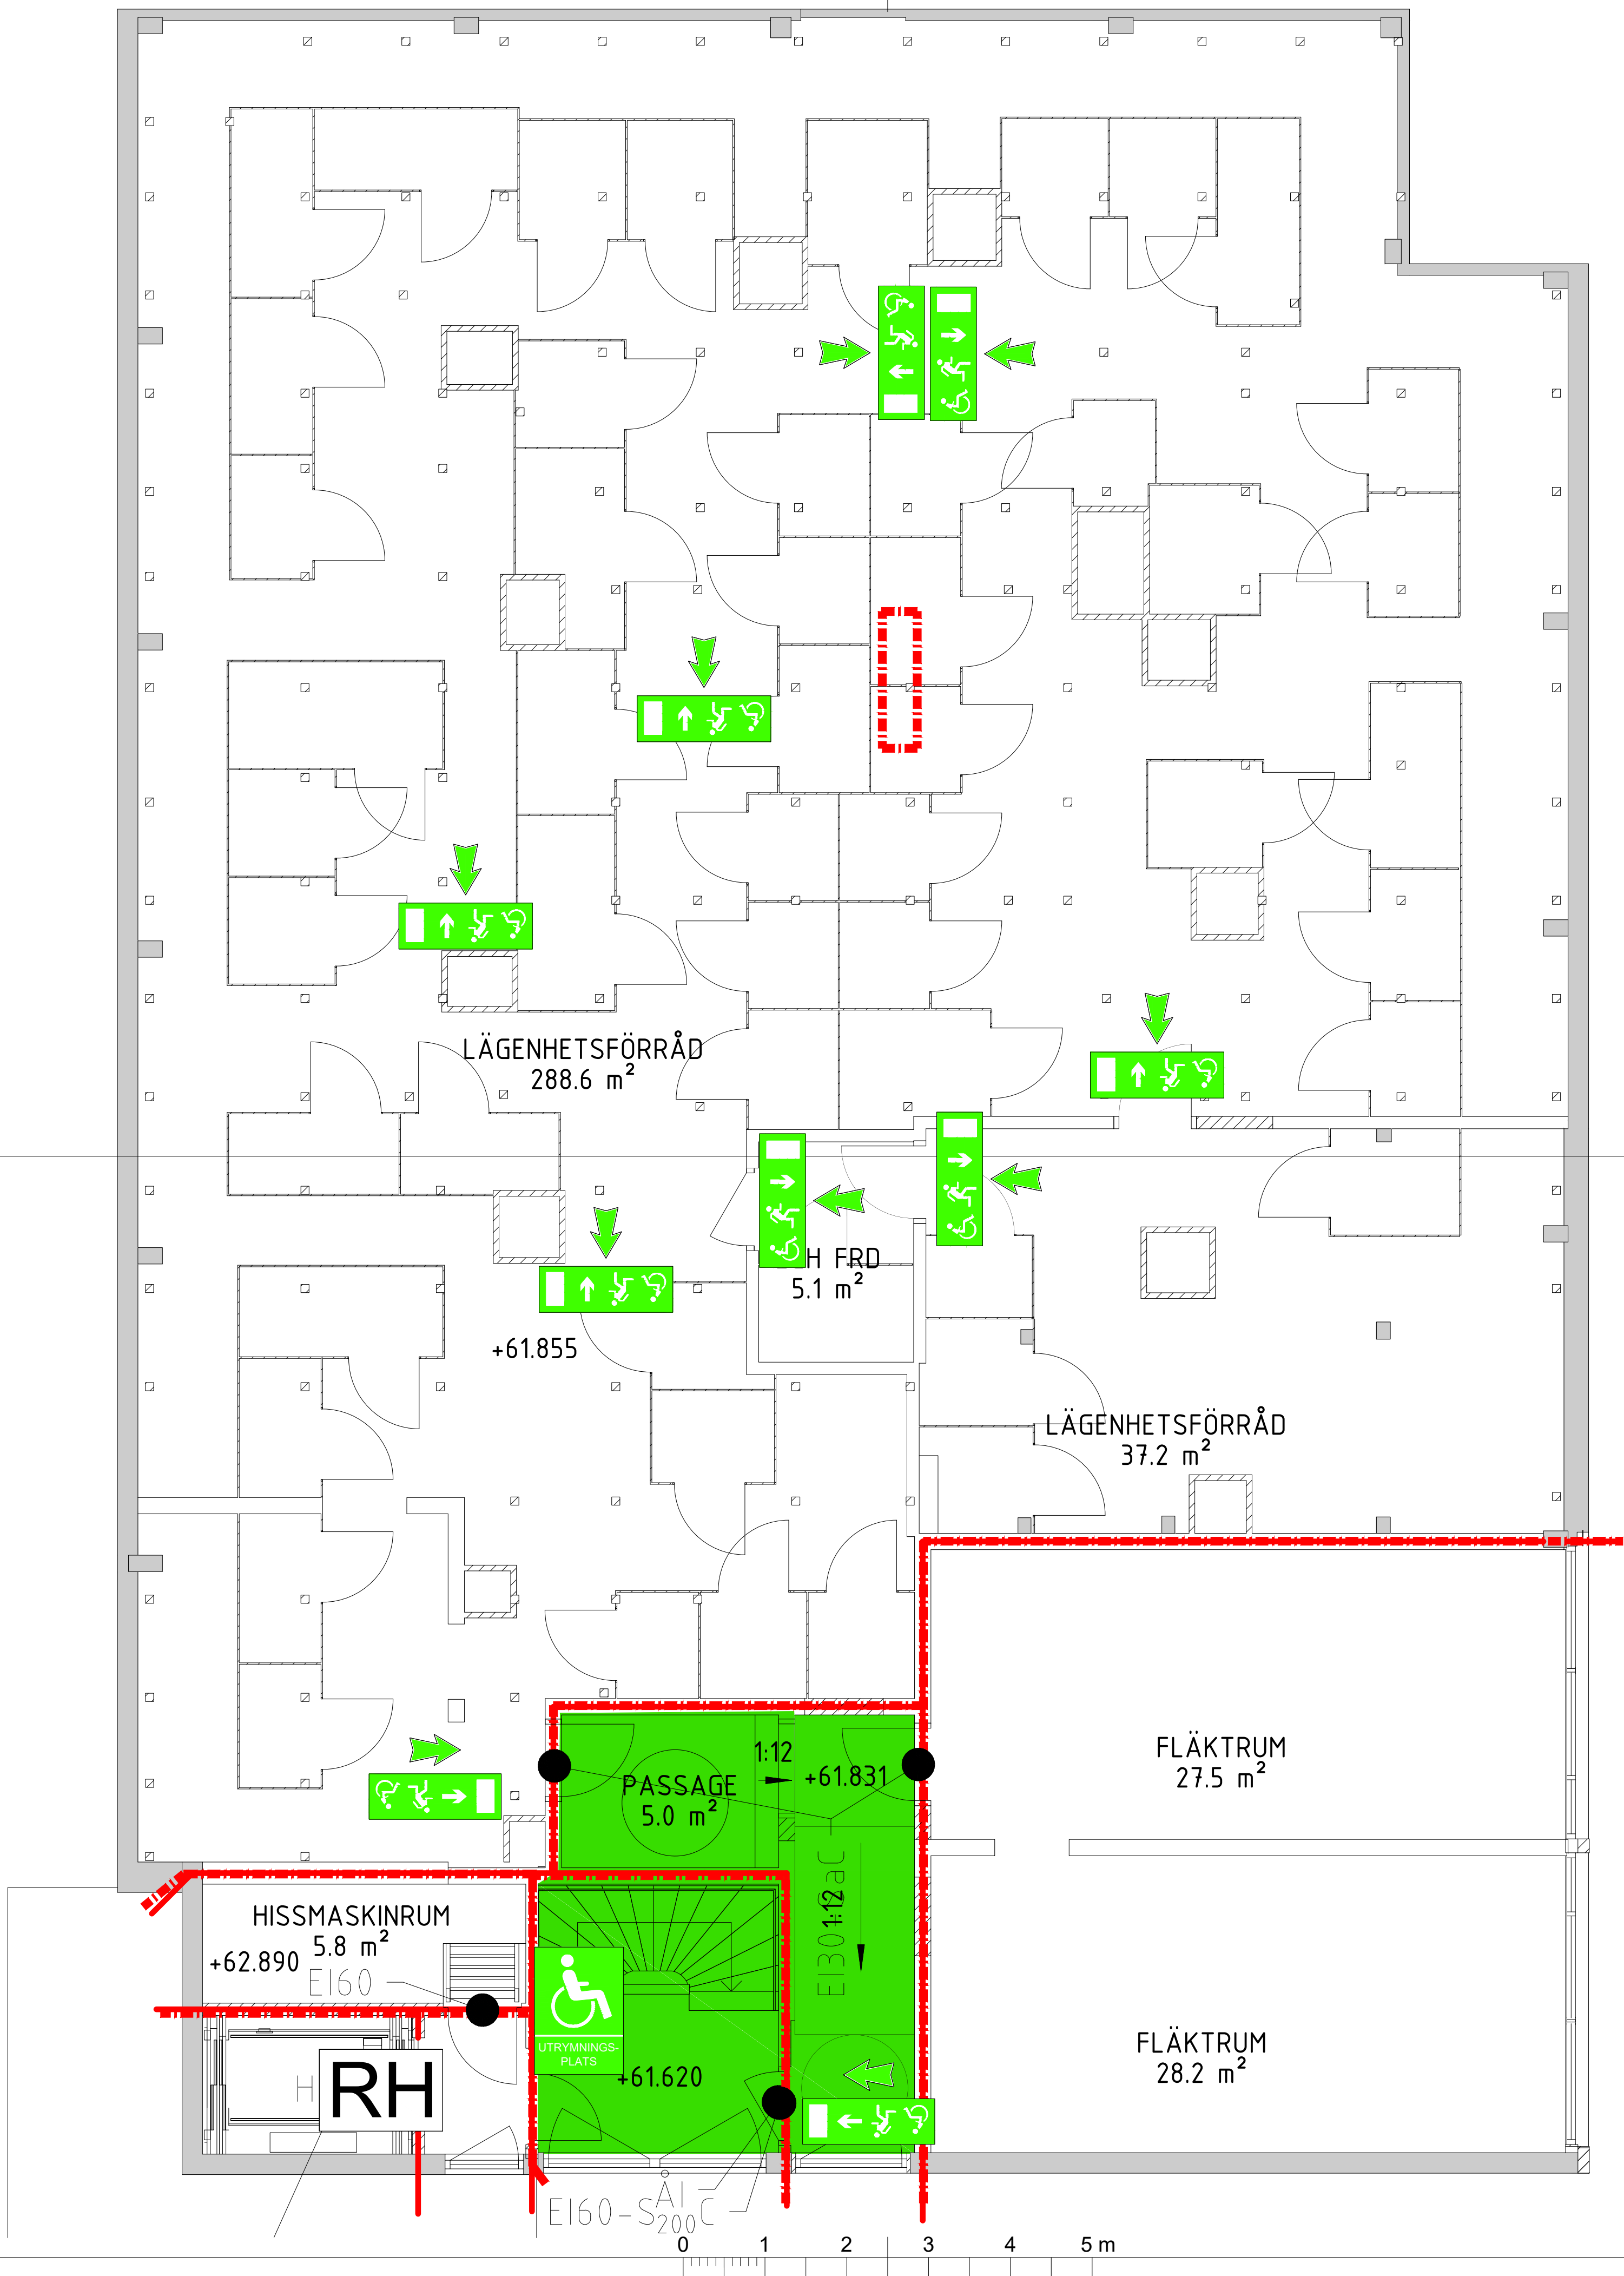

FÖRKLARING

- BRANDCELLSGRÄNS EI 60
- UTRYMNINGSVÄG
- EI60 BRANDKLASS GLASPARTI
- EI30 / EI30 BRANDKLASS DÖRR/ FÖNSTER
- C DÖRRSTÄNGARE
- ÅI DÖRR FÖR ÅTERINRYMNING
- S₂₀₀ BRANDGASTÄTHET DÖRR
- UTRYMNINGSRIKTNING
- BELYST UTRYMNINGSSKYLT
- BELYST UTRYMNINGSSKYLT NEDSATT FUNKTIONSFÖRMÅGA
- EFTERLYSANDE UTRYMNINGSSKYLT
- UTRYMNINGSPLATS
- BV BRANDGASVENTILATION
- RH RÄDDNINGSHISS

ANVISNINGAR

- Schakt mellan skilda brandceller ska utföras i brandteknisk klass EI 60, schakt markeras ej på ritning.
- Vidare information finns i brandskyddsbeskrivningen.

REV	ANT	AVSEENDE	SIGN	DATUM
FASTIGHET DALBON1 HUS A&B ADDRESS B.JÖRNSSONGATAN251,BROMMA				
A	ARK			
K	KONSTR			
E	EL			
V	V			
B	FIRETECH			
M	Mark			
Miljö	Milj			
Proj	PROJ			
VS	VS-PROJEKTÖR			
BYGGLOVSHANDLING				
RITNINGEN AVSER				
OMBYGGNAD-BOSTADSLÄGENHETER				
BRANDRITNING			DISCIPLIN	
PLAN21			B BSAB	
ANSVARIG	R.POURKAVEH	HANDLÄGGARE	R.POURKAVEH	RITAD AV
DATUM	2023-12-15	PROJEKTNUMMER	1	R.P.
SKALA	A1-1:50	RITNINGNUMMER	BR40-1-010121	REV
				-