


XREF:

LAGER: SB11

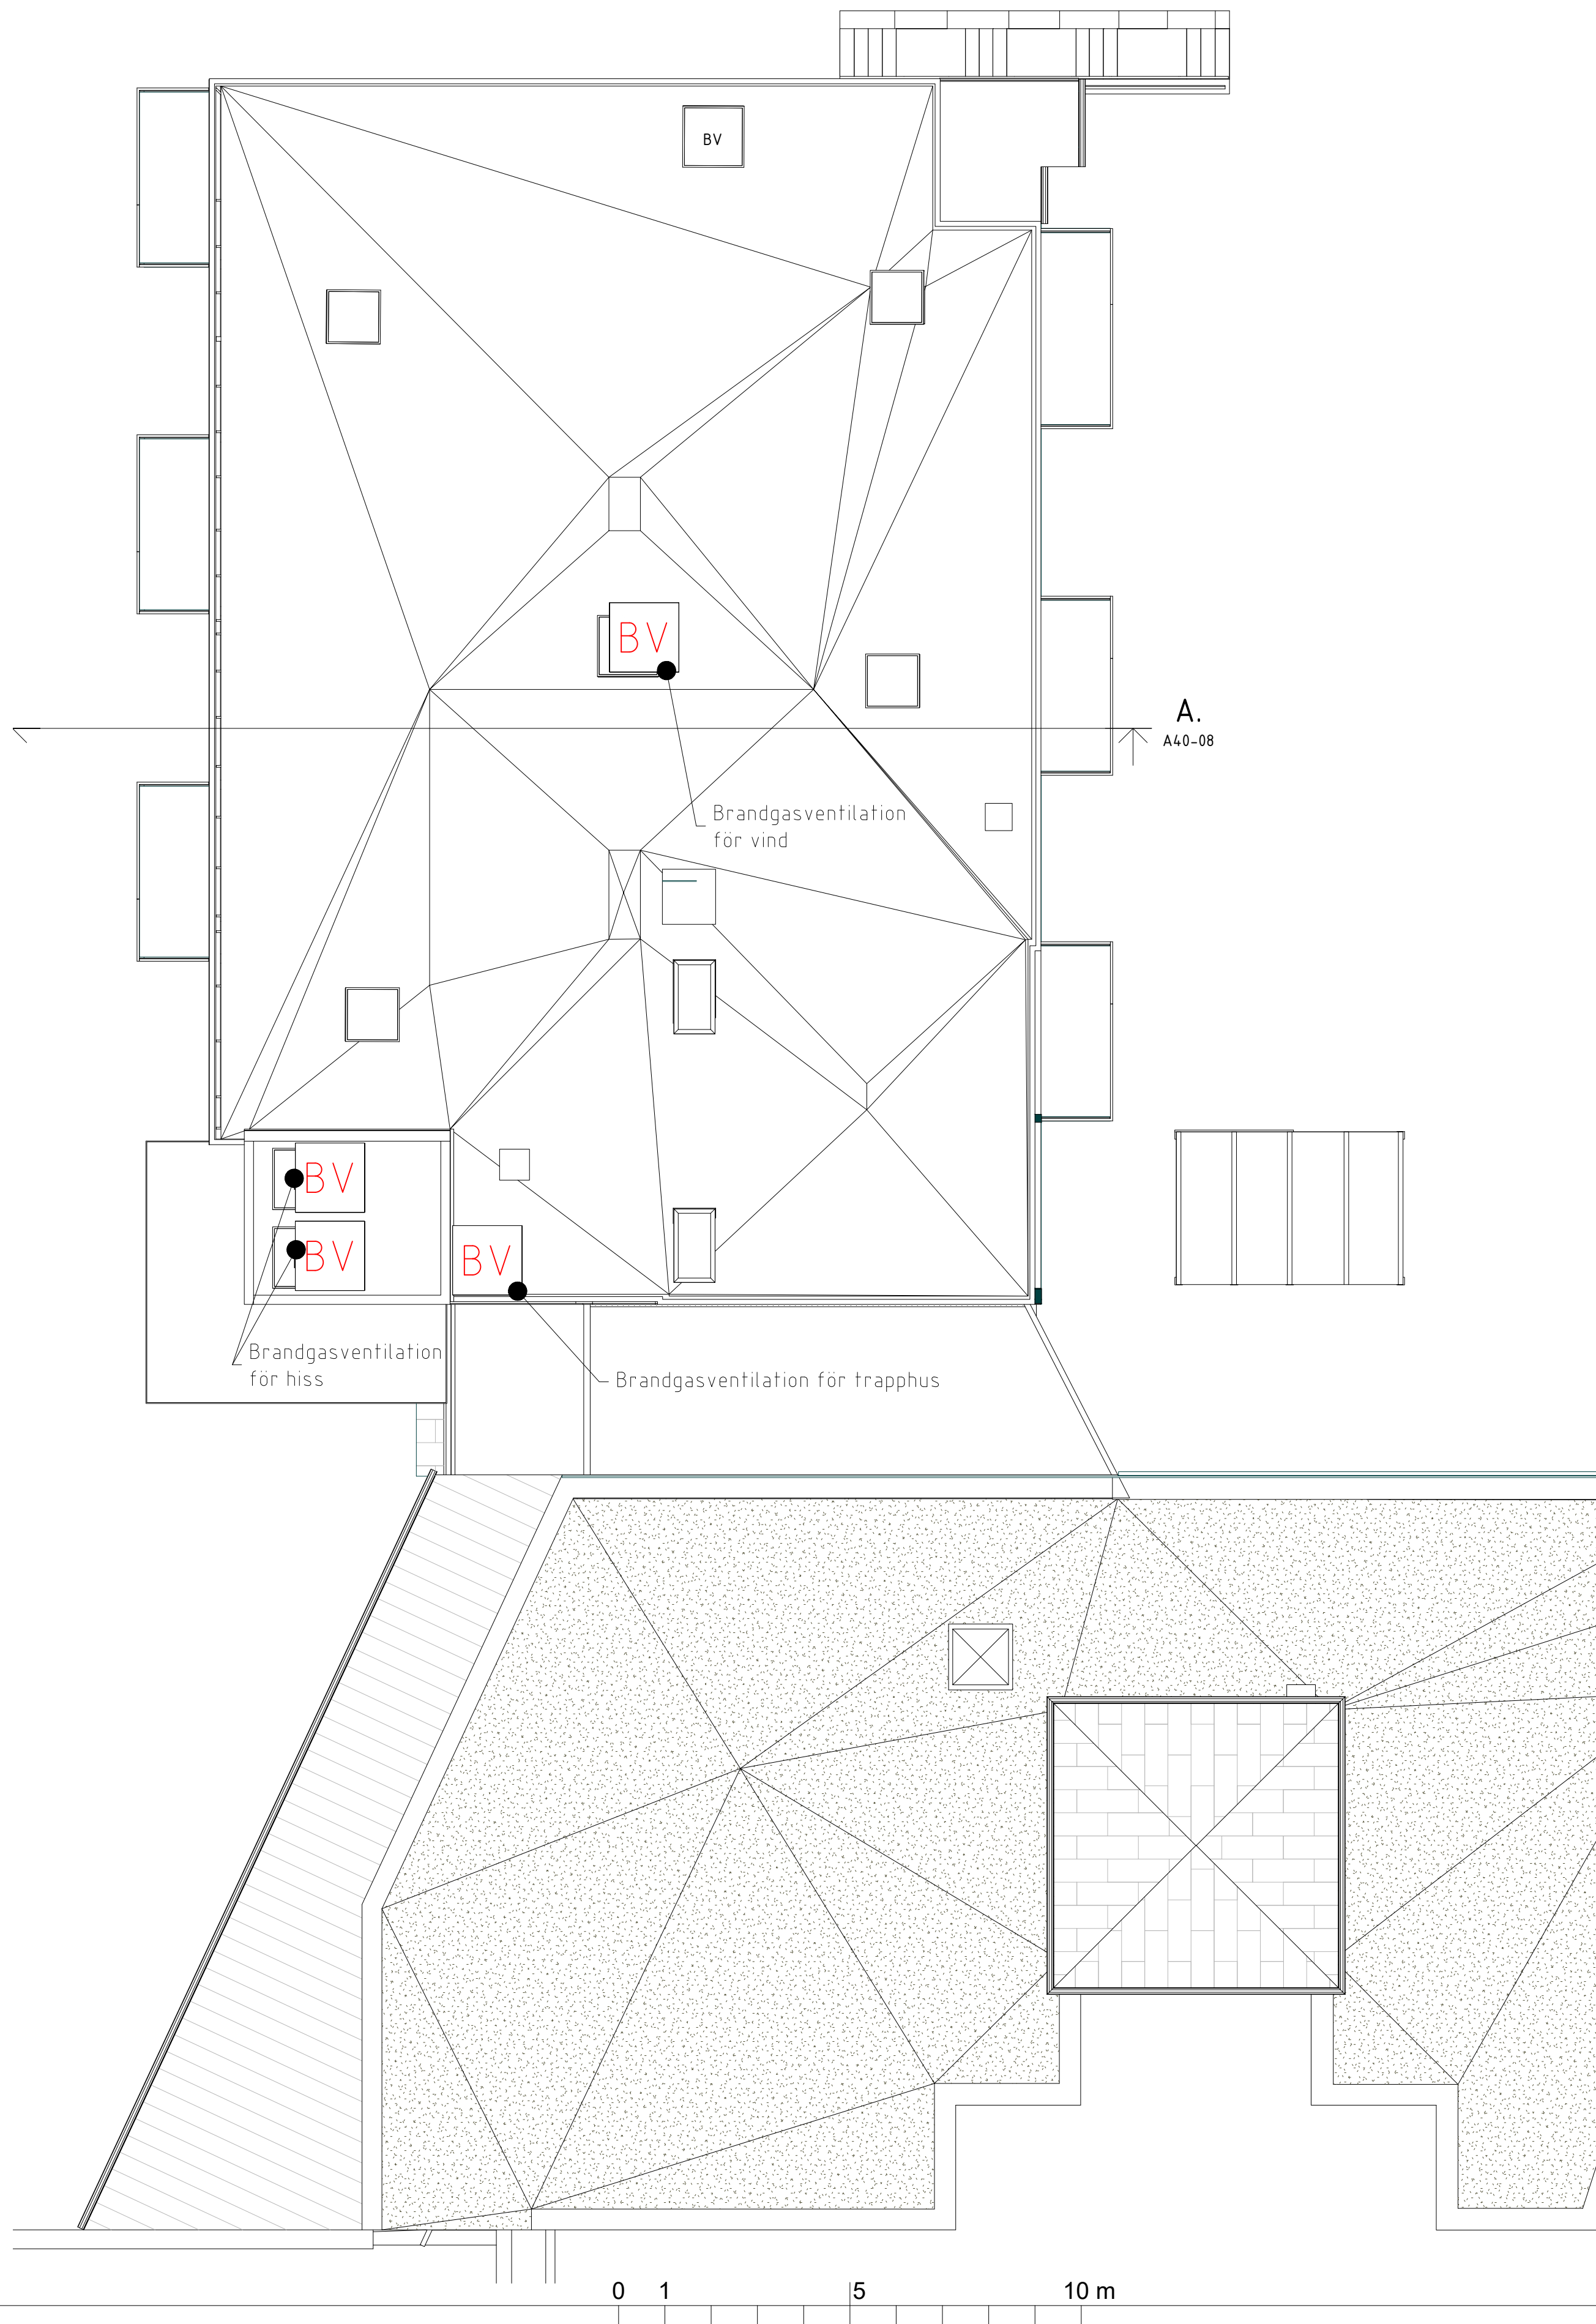

FÖRKLARING

	BRANDCELLSGRÄNS EI 60
	UTRYMNINGSVÄG
EI60	BRANDKLASS GLASPARTI
EI30 / EI30	BRANDKLASS DÖRR/ FÖNSTER
-C	DÖRRSTÄNGARE
ÅI	DÖRR FÖR ÅTERINRYMNING
-S200	BRANDGASTÄTHET DÖRR
	UTRYMNINGSRIKTNING
	BELYST UTRYMNINGSSKYLT
	BELYST UTRYMNINGSSKYLT NEDSATT FUNKTIONSFÖRMÅGA
	EFTERLYSANDE UTRYMNINGSSKYLT
	UTRYMNINGSPLATS
	BRANDGASVENTILATION
	RÄDDNINGSHISS

ANVISNINGAR

- Schakt mellan skilda brandceller ska utföras i brandteknisk klass EI 60, schakt markeras ej på ritning.
- Vidare information finns i brandskyddsbeskrivningen.

REV	ANT	ÄNDRING	SIGN	DATUM
FASTIGHET DALBON1				
HUS A&B				
ADRESS B.JÖRNSSONGATAN251,BROMMA				
A	ARK			
K	KONSTR			
E	EL			
V	V			
B	FIRETECH			
M	Mark			
Miljö		Milj		
Proj		PROJ		
VS	VS--PROJEKTÖR			
BYGGLOVSHANDLING				
RITNINGEN AVSER OMBYGGNAD-BOSTADSLÄGENHETER				
BRANDRITNING PLAN22			DISCIPLIN B BSAB	
ANSVARIG R.POURKAVEH		HANDLÄGGARE R.POURKAVEH	RITAD AV R.P.	
DATUM 2023-12-15		PROJEKTNUMMER 1		
SKALA A1-1:100		RITNINGNUMMER BR40-1-010122		REV -