



Inkom till Stockholms stadsbyggnadskontor - 2024-01-05, Dnr 2023-07678

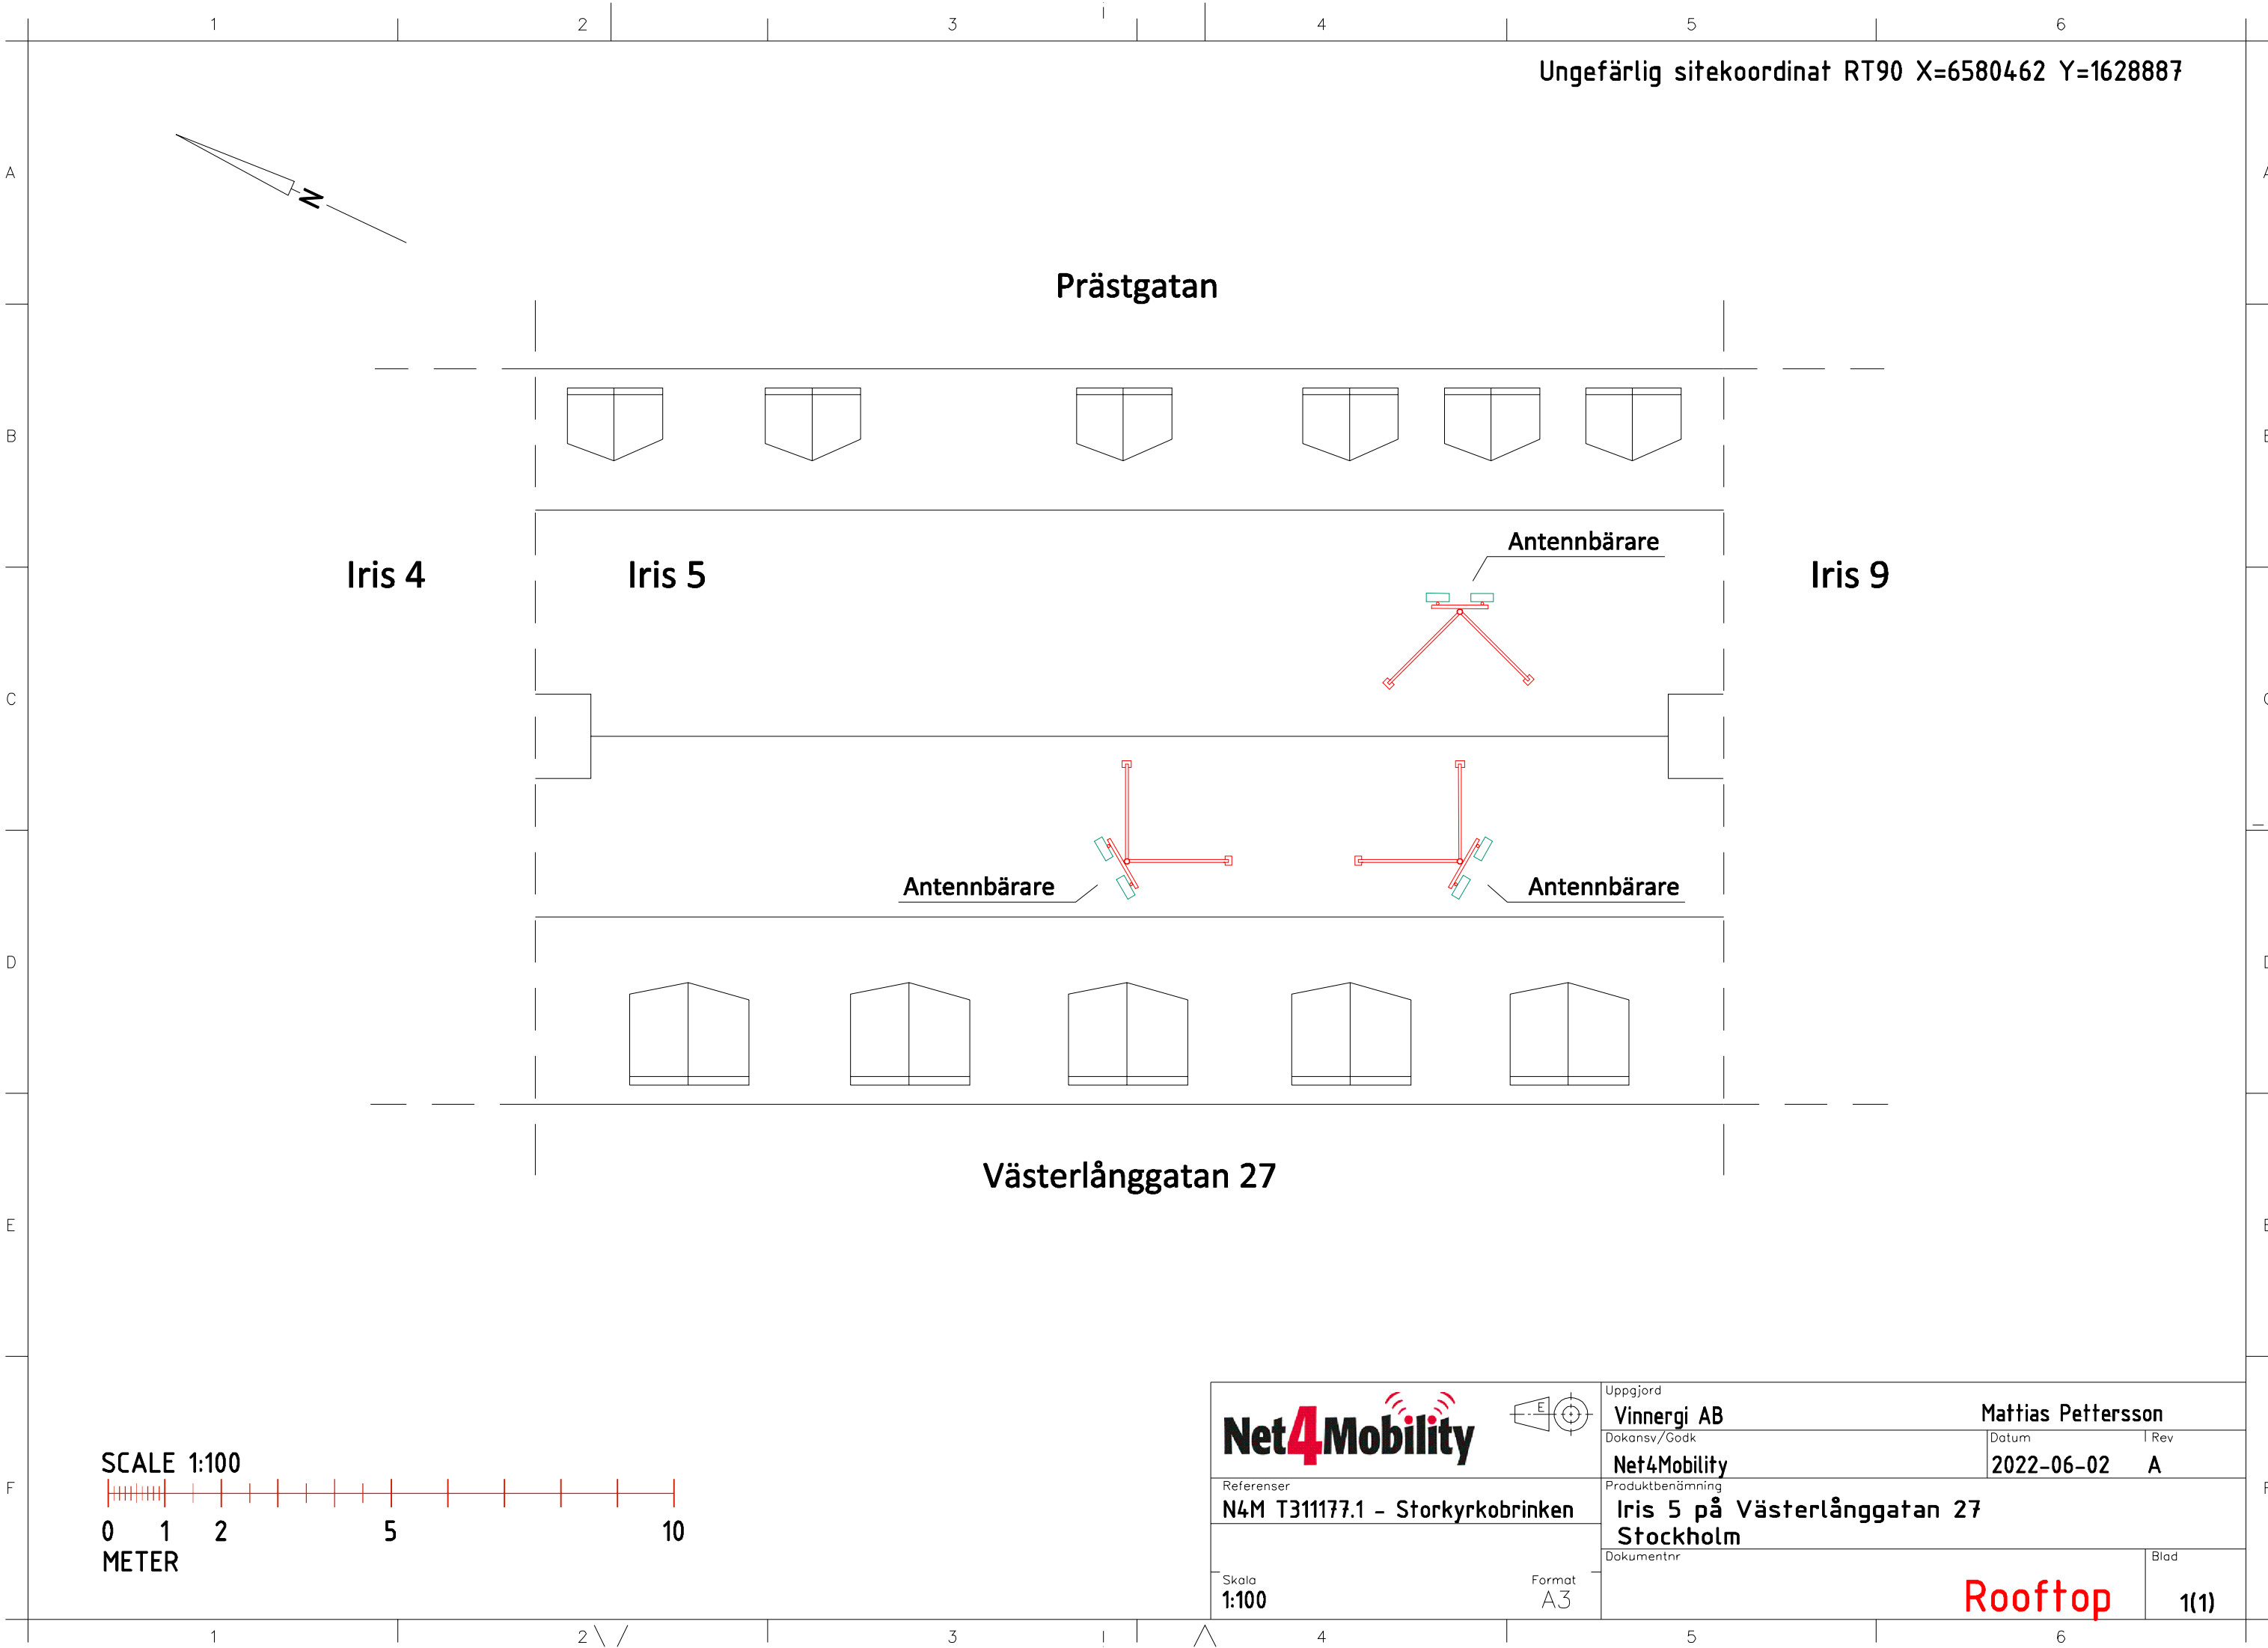

SCALE 1:100

0 1 2 5 10  
METER

**Net4Mobility**

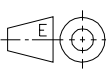

Referenser  
**N4M T311177.1 - Storkyrkobrinken**

Skala  
**1:100**

Format  
**A3**

Uppgjord

**Vinnergi AB**

Dokansv/Godk

**Net4Mobility**

Produktbenämning

**Iris 5 på Västerlånggatan 27  
Stockholm**

Dokumentnr

**Mattias Pettersson**

Datum

**2022-06-02**

Rev

**A**

Blad

**1(1)**

**Rooftop**