


FÖRKLARINGAR

Ritningen avser bygglös för anpassningar för ny skolorksamhet. Skoleentré samt kök och servering som byggs om.

- Brandstisgräns
- Rökutläta
- Utrymningsväg
- Nödutrymningsskylt
- Sprinkelät
- Amanat hyresgäst/kontor
- Nya väggar
- Befärliga dörrar 30°
- Nya dörrar 90°
- Derationalit
- Utrymningsplats
- Los möblering (exempel)
- Tillgänglig vändry 1500 diameter

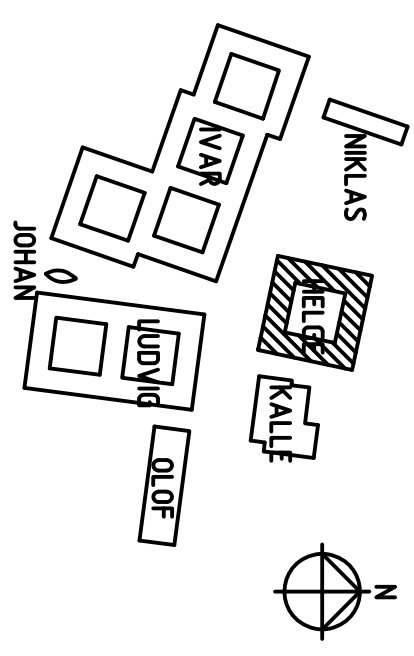

KOMPLETTERING 2024-01-08

REV	ANT	REVIDERINGEN AVSER	DATUM	SIGN
BYGGLOVSRTNING				




ARKITEKTA	Tel. 08-54585600		
K	Tel.		
V	Tel.		
E	Tel.		
L	Tel.		
I	Tel.		

ARB. NR.	230008	REVID. AV	NÄML. AV
DATUM	2023-11-24	ANVÄNDARE	ELFRE

BURMANSTORP-1

HUS-H HELGE

PLAN 2	ENTRÉVÄNING
SKALA	1:100
PRINT	A-4-0-1-020

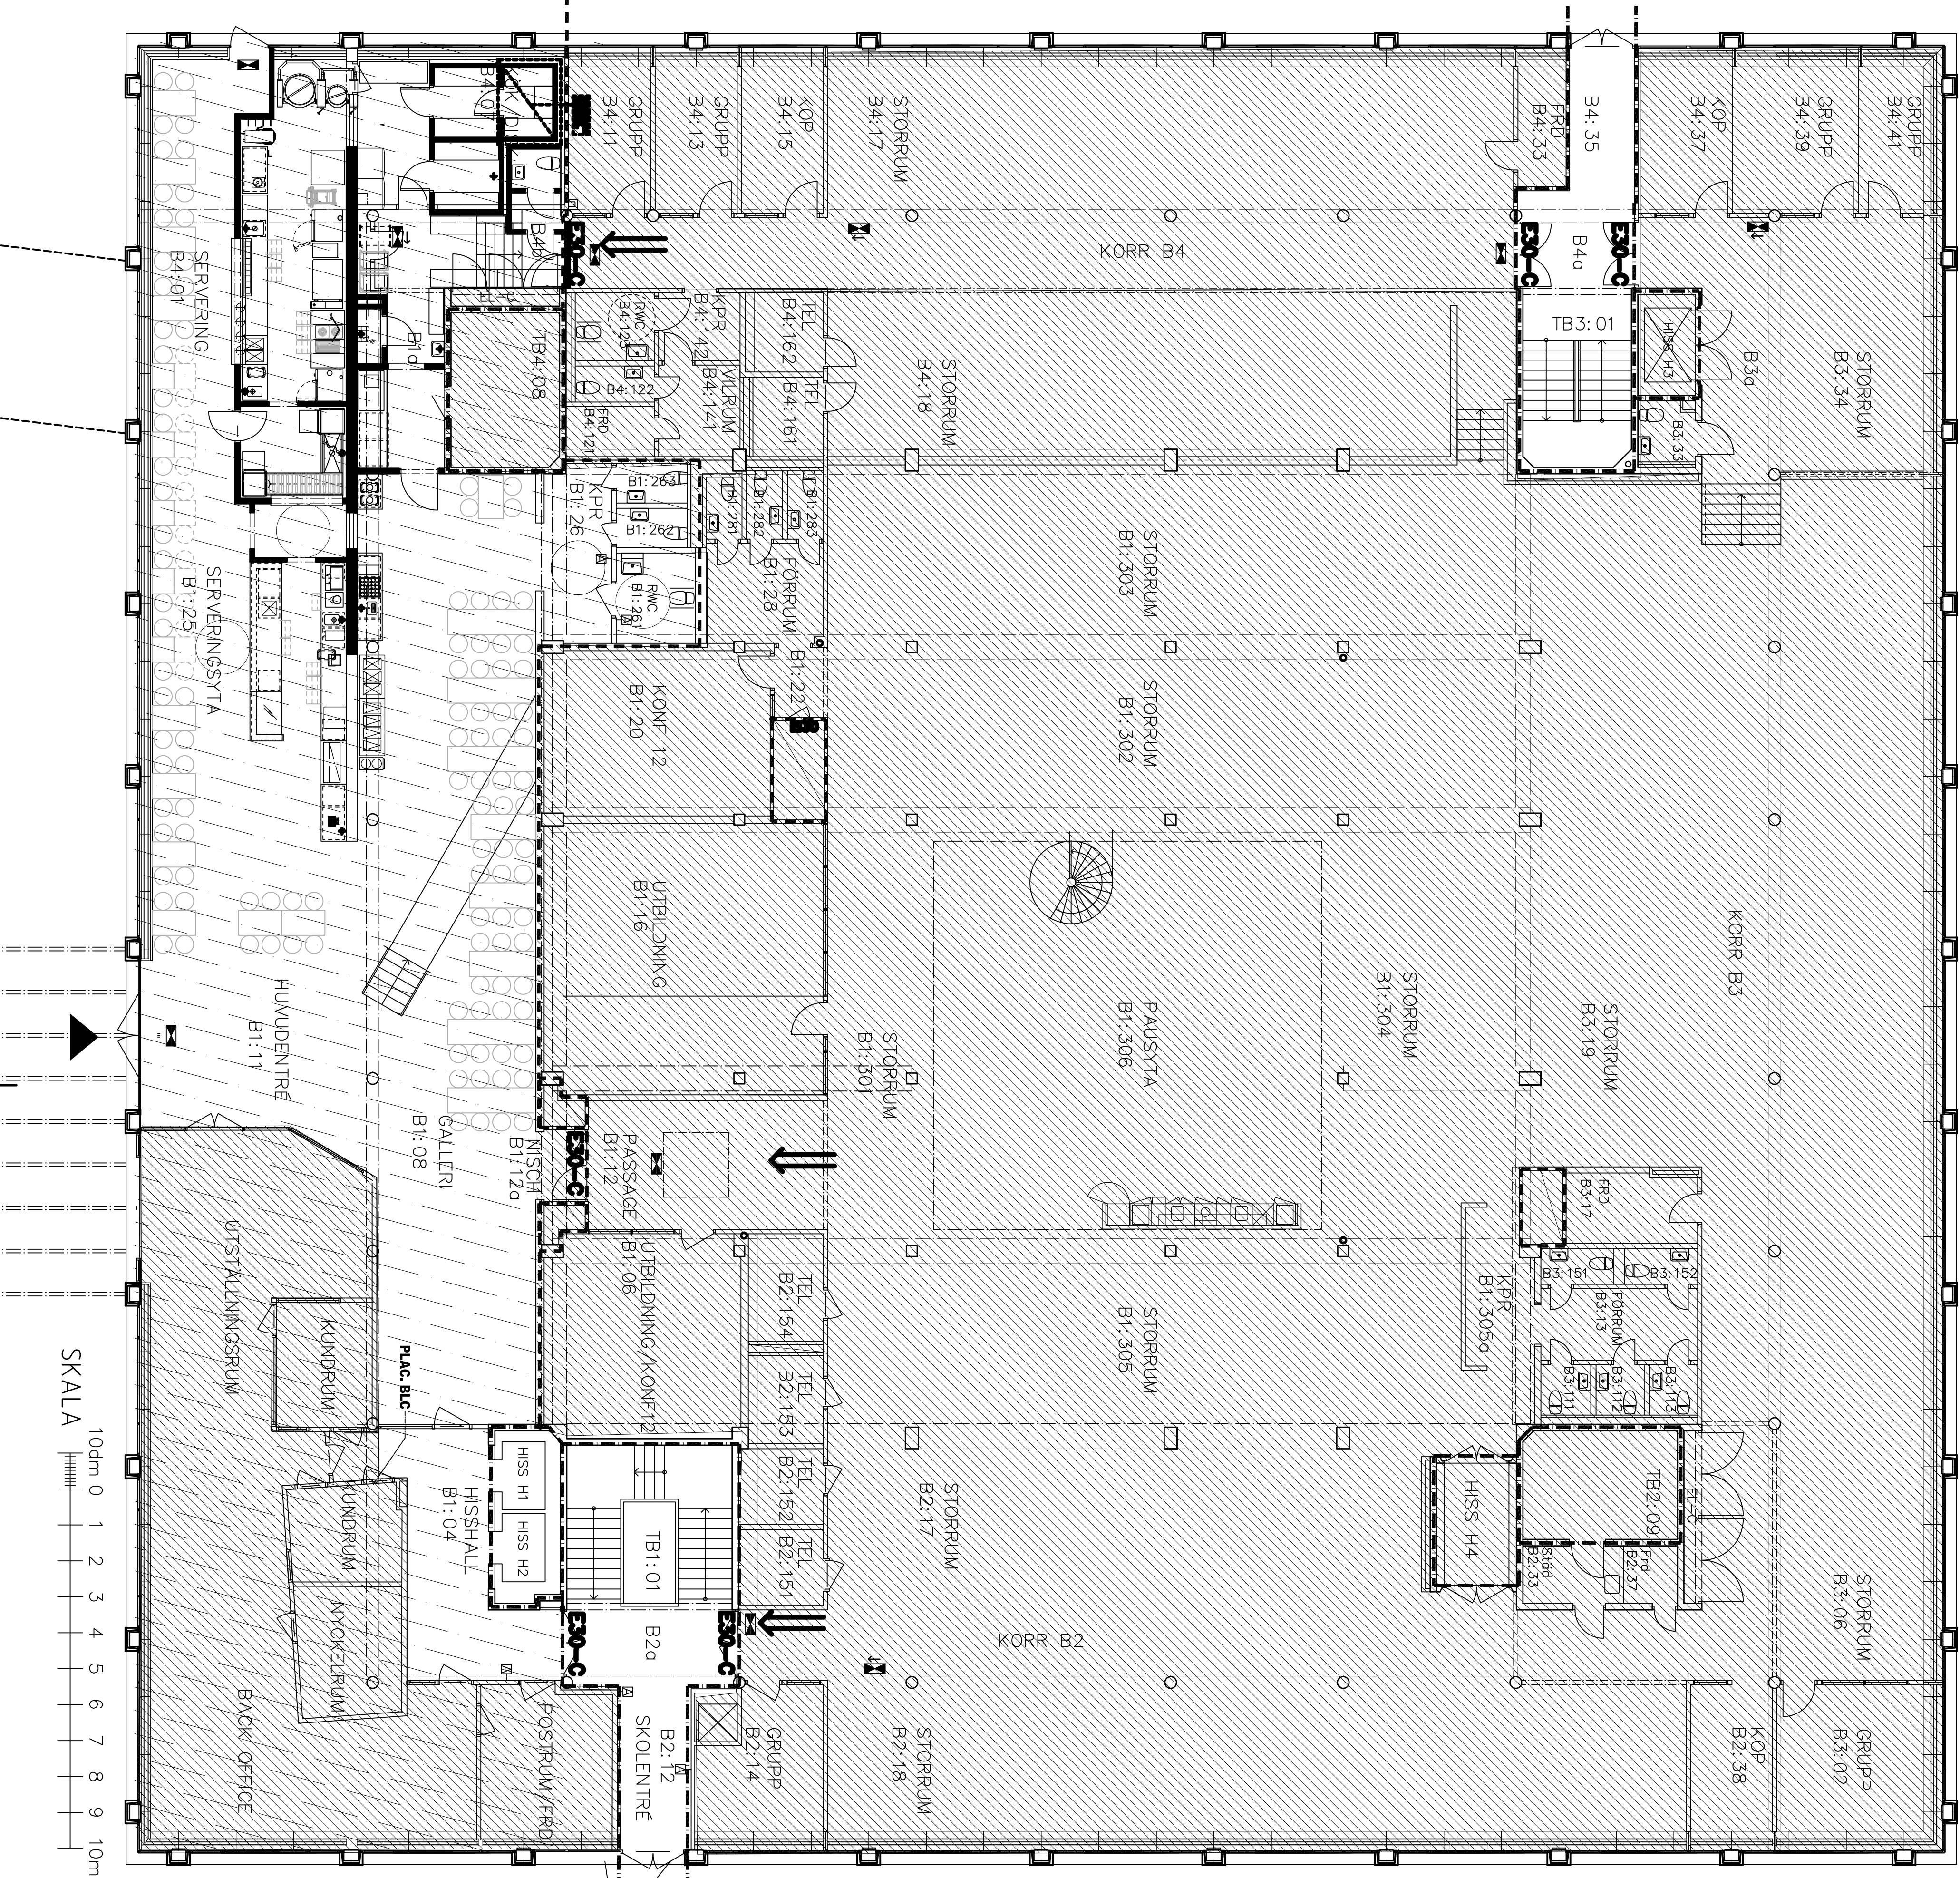

SKALA 10cm 0 1 2 3 4 5 6 7 8 9 10m