

ALLMÄNNA ANVISNINGAR

RITNINGARS STATUS
RITNINGAR SKALL, FÖR ATT VARA GÄLLANDE PÅ BYGGARBETSPLATSEN ELLER FÖR ATT ANVÄNDAS FÖR BESTÄLLNING AV SNICKERIER, INREDNING M.M. VARA FÖRSEDD MED BENÄMNING "BYGGHANDLING".


OBS! SAMTLIGA MÄTT KONTROLLERAS PÅ PLATS INNAN TILLVERKNING SKER. ENTREPRENÖREN SKALL FÖRSÄKRA SIG OM ATT HEN ERHÅLLIT DEN SENASTE VERSIONEN AV RITNINGEN INNAN ARBETE PÅBÖRJAS. VID EVENTUELLA OKLARHETER; KONTAKTA ARKITEKTEN.

VERKSAMHETSFÖRÄNDRING I



KÄLLARPLAN
INGA VERKSAMHETSFÖRÄNDRINGAR LOVANSÖKS OM I DETTA LOV FÖR ENTRÉPLAN

VERKSAMHETSÄNDRING FRÅN BOSTADSKOMPLEMENT (BOSTADSFÖRRÄD) TILL LAGER FÖR BUTIKSVERKSAMHET I KÄLLARPLAN.

DEN TILLKOMMANDE YTAN TILLFALLER BEFINTLIG INTILLIGGANDE BUTIKSVERKSAMHET (LAGER FÖR BEFINTLIG BUTIKSVERKSAMHET UTÖKAS).

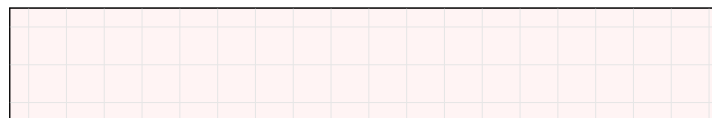

ÄNDRAD ANVÄNDNING FRÅN BUTIKSVERKSAMHET TILL BOSTADSKOMPLEMENT LOVANSÖKS OM I SEPARAT ÄRENDE.

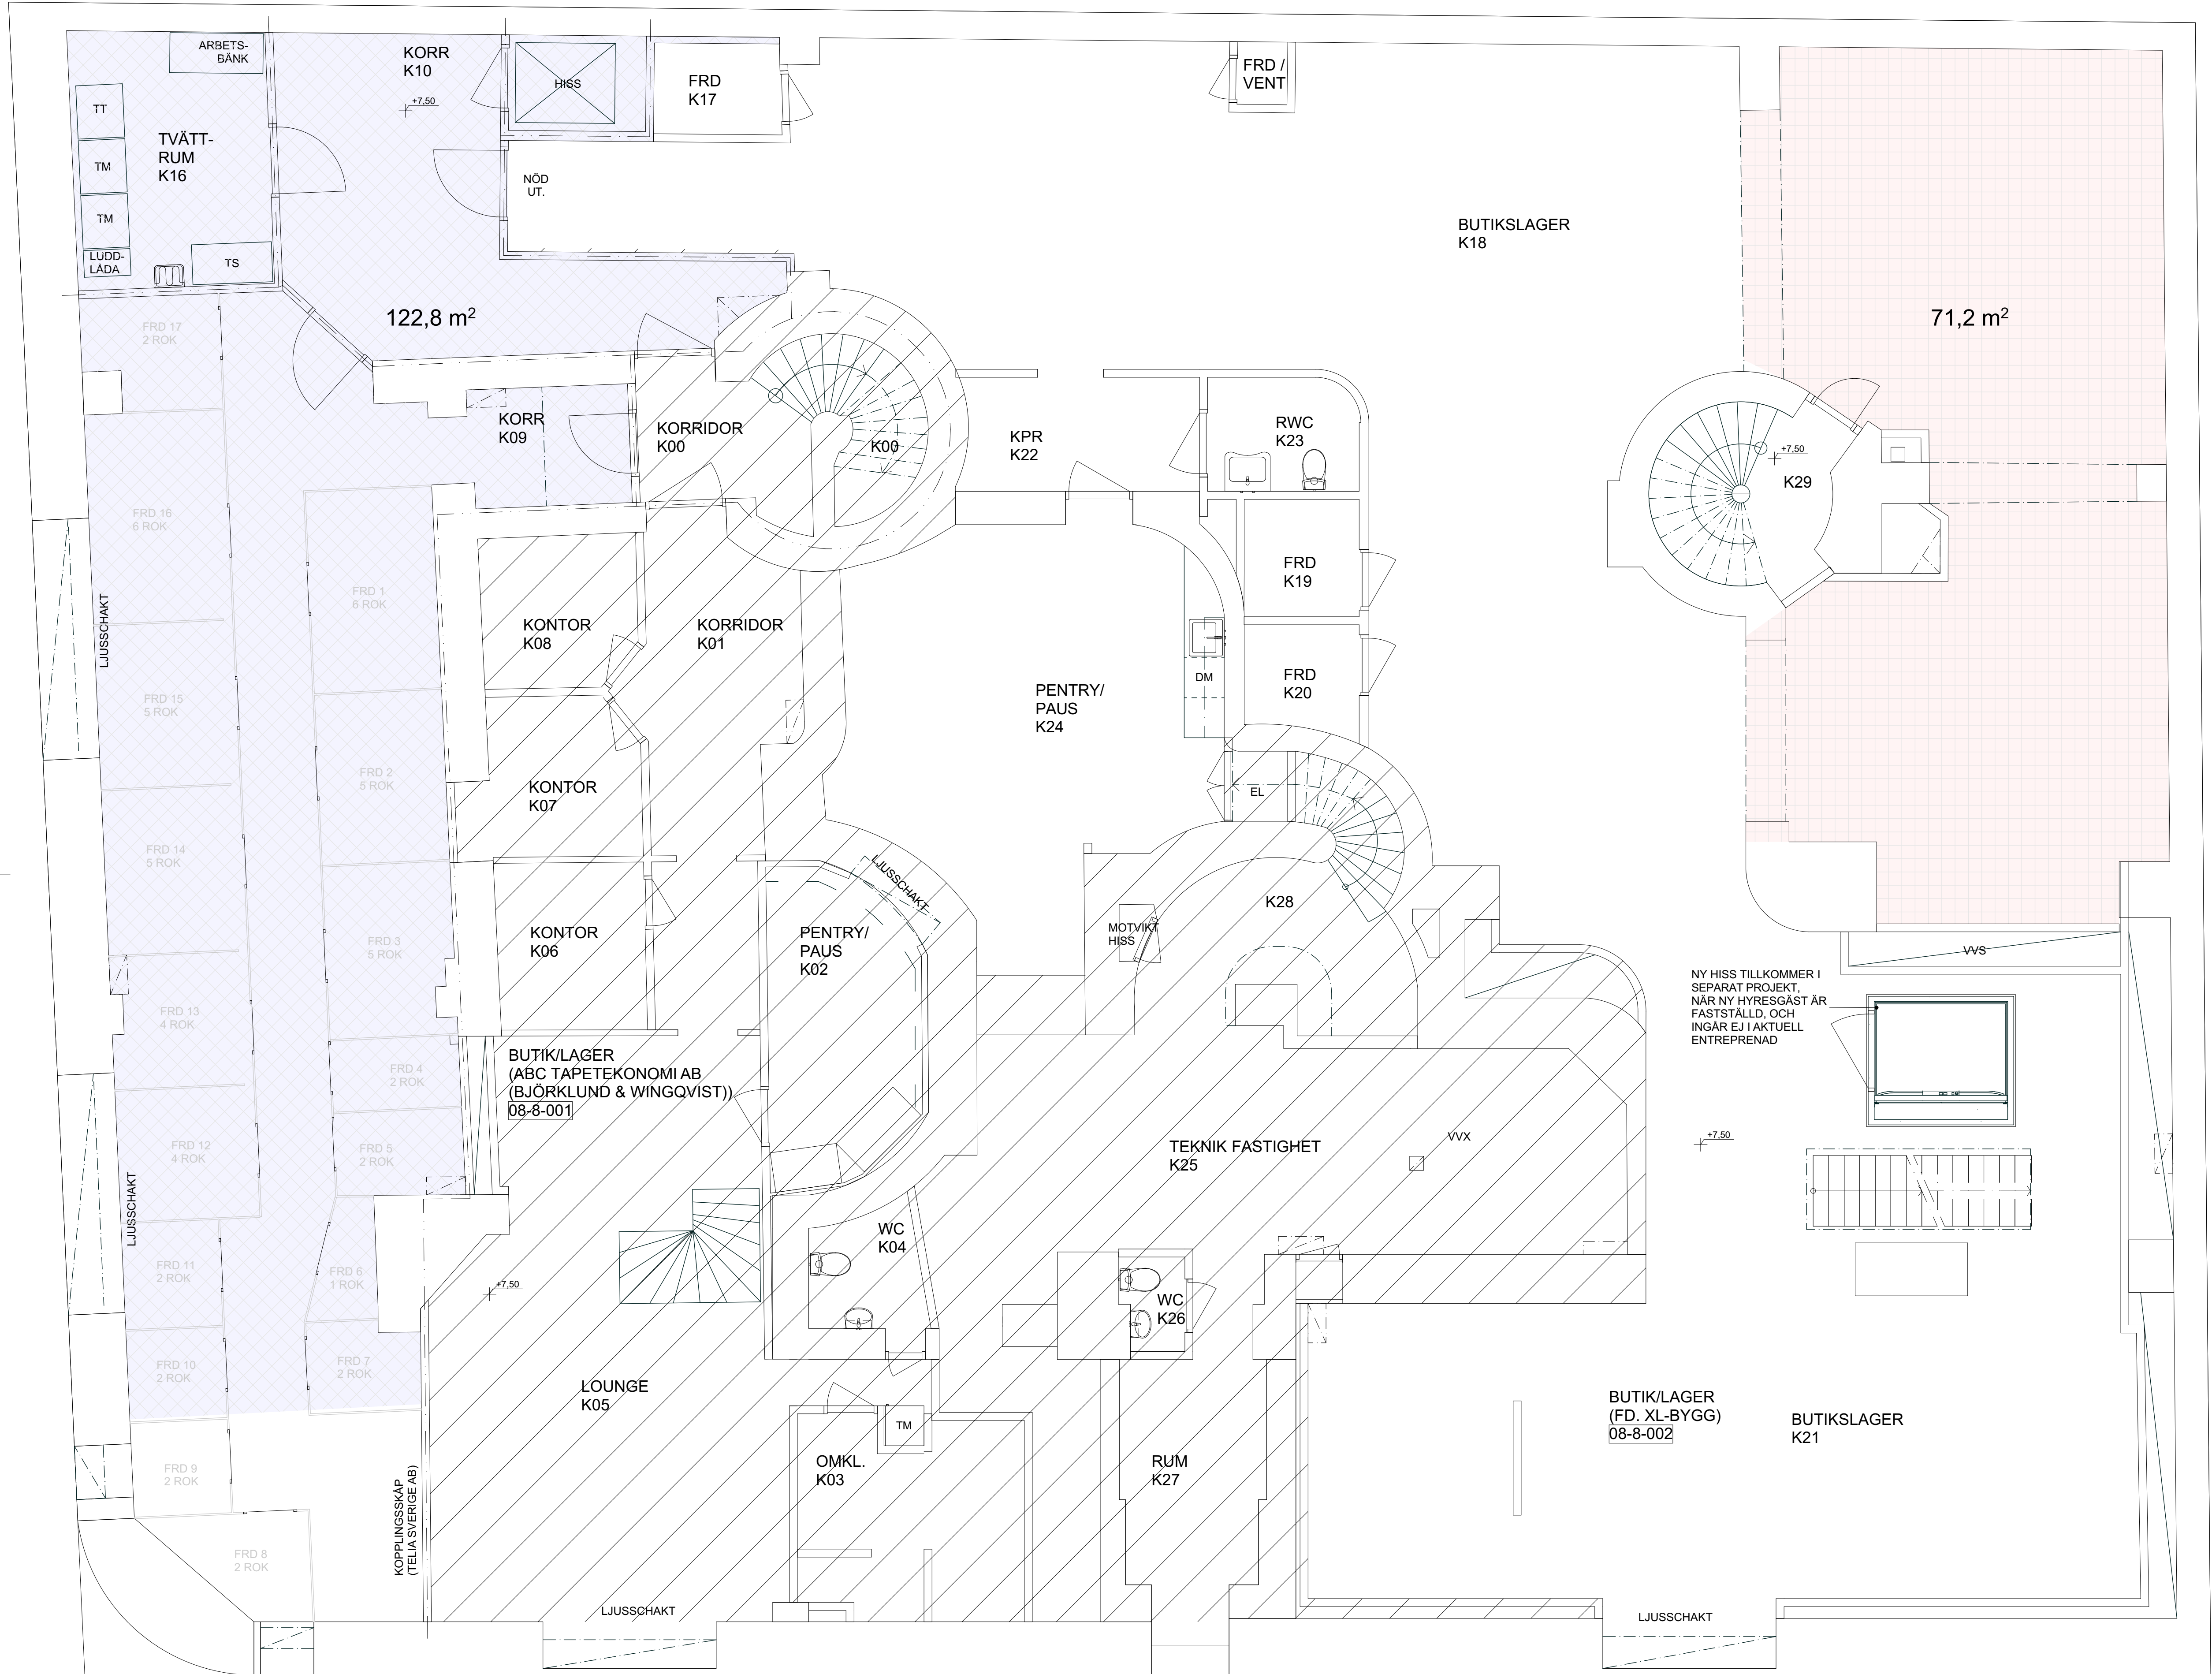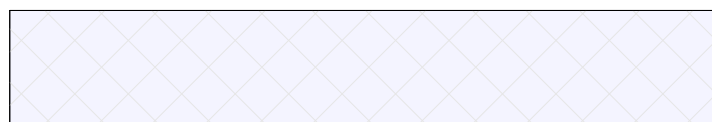

BET	ANT	ÄNDRING AVSER	DATUM	SIGN

BYGGLOV

KV. VATTUORMEN 14
STOCKHOLM KOMMUN

LADYN AB

VIZ Arkitektkontor AB tel.nr. 08 - 55 69 19 00

K		
VVS		
Sp		
E		
B		

UPPDRAG NR	RITAD AV	HANDLÄGGARE
DATUM	ANSVARIG	
2024-01-11		A. LINDQVIST

ÄNDRAD ANVÄNDNING FRÅN BOSTADSKOMPLEMENT TILL BUTIKSYTA
PLANER, NYTT
PLAN 1, KÄLLARVÄNING, -1TR

SKALA	NUMMER	BET
A1 - 1:50 A3 - 1:100	A-40.1-101	