



Inkom till Stockholms stadsbyggnadsnämnden - 2024-01-15, Dnr 2023-17901
XREFS: ..\xref\X-01-P-001.dwg
..\xref\X-01-P-002.dwg
..\L-30-P-01.dwg

LAGER:

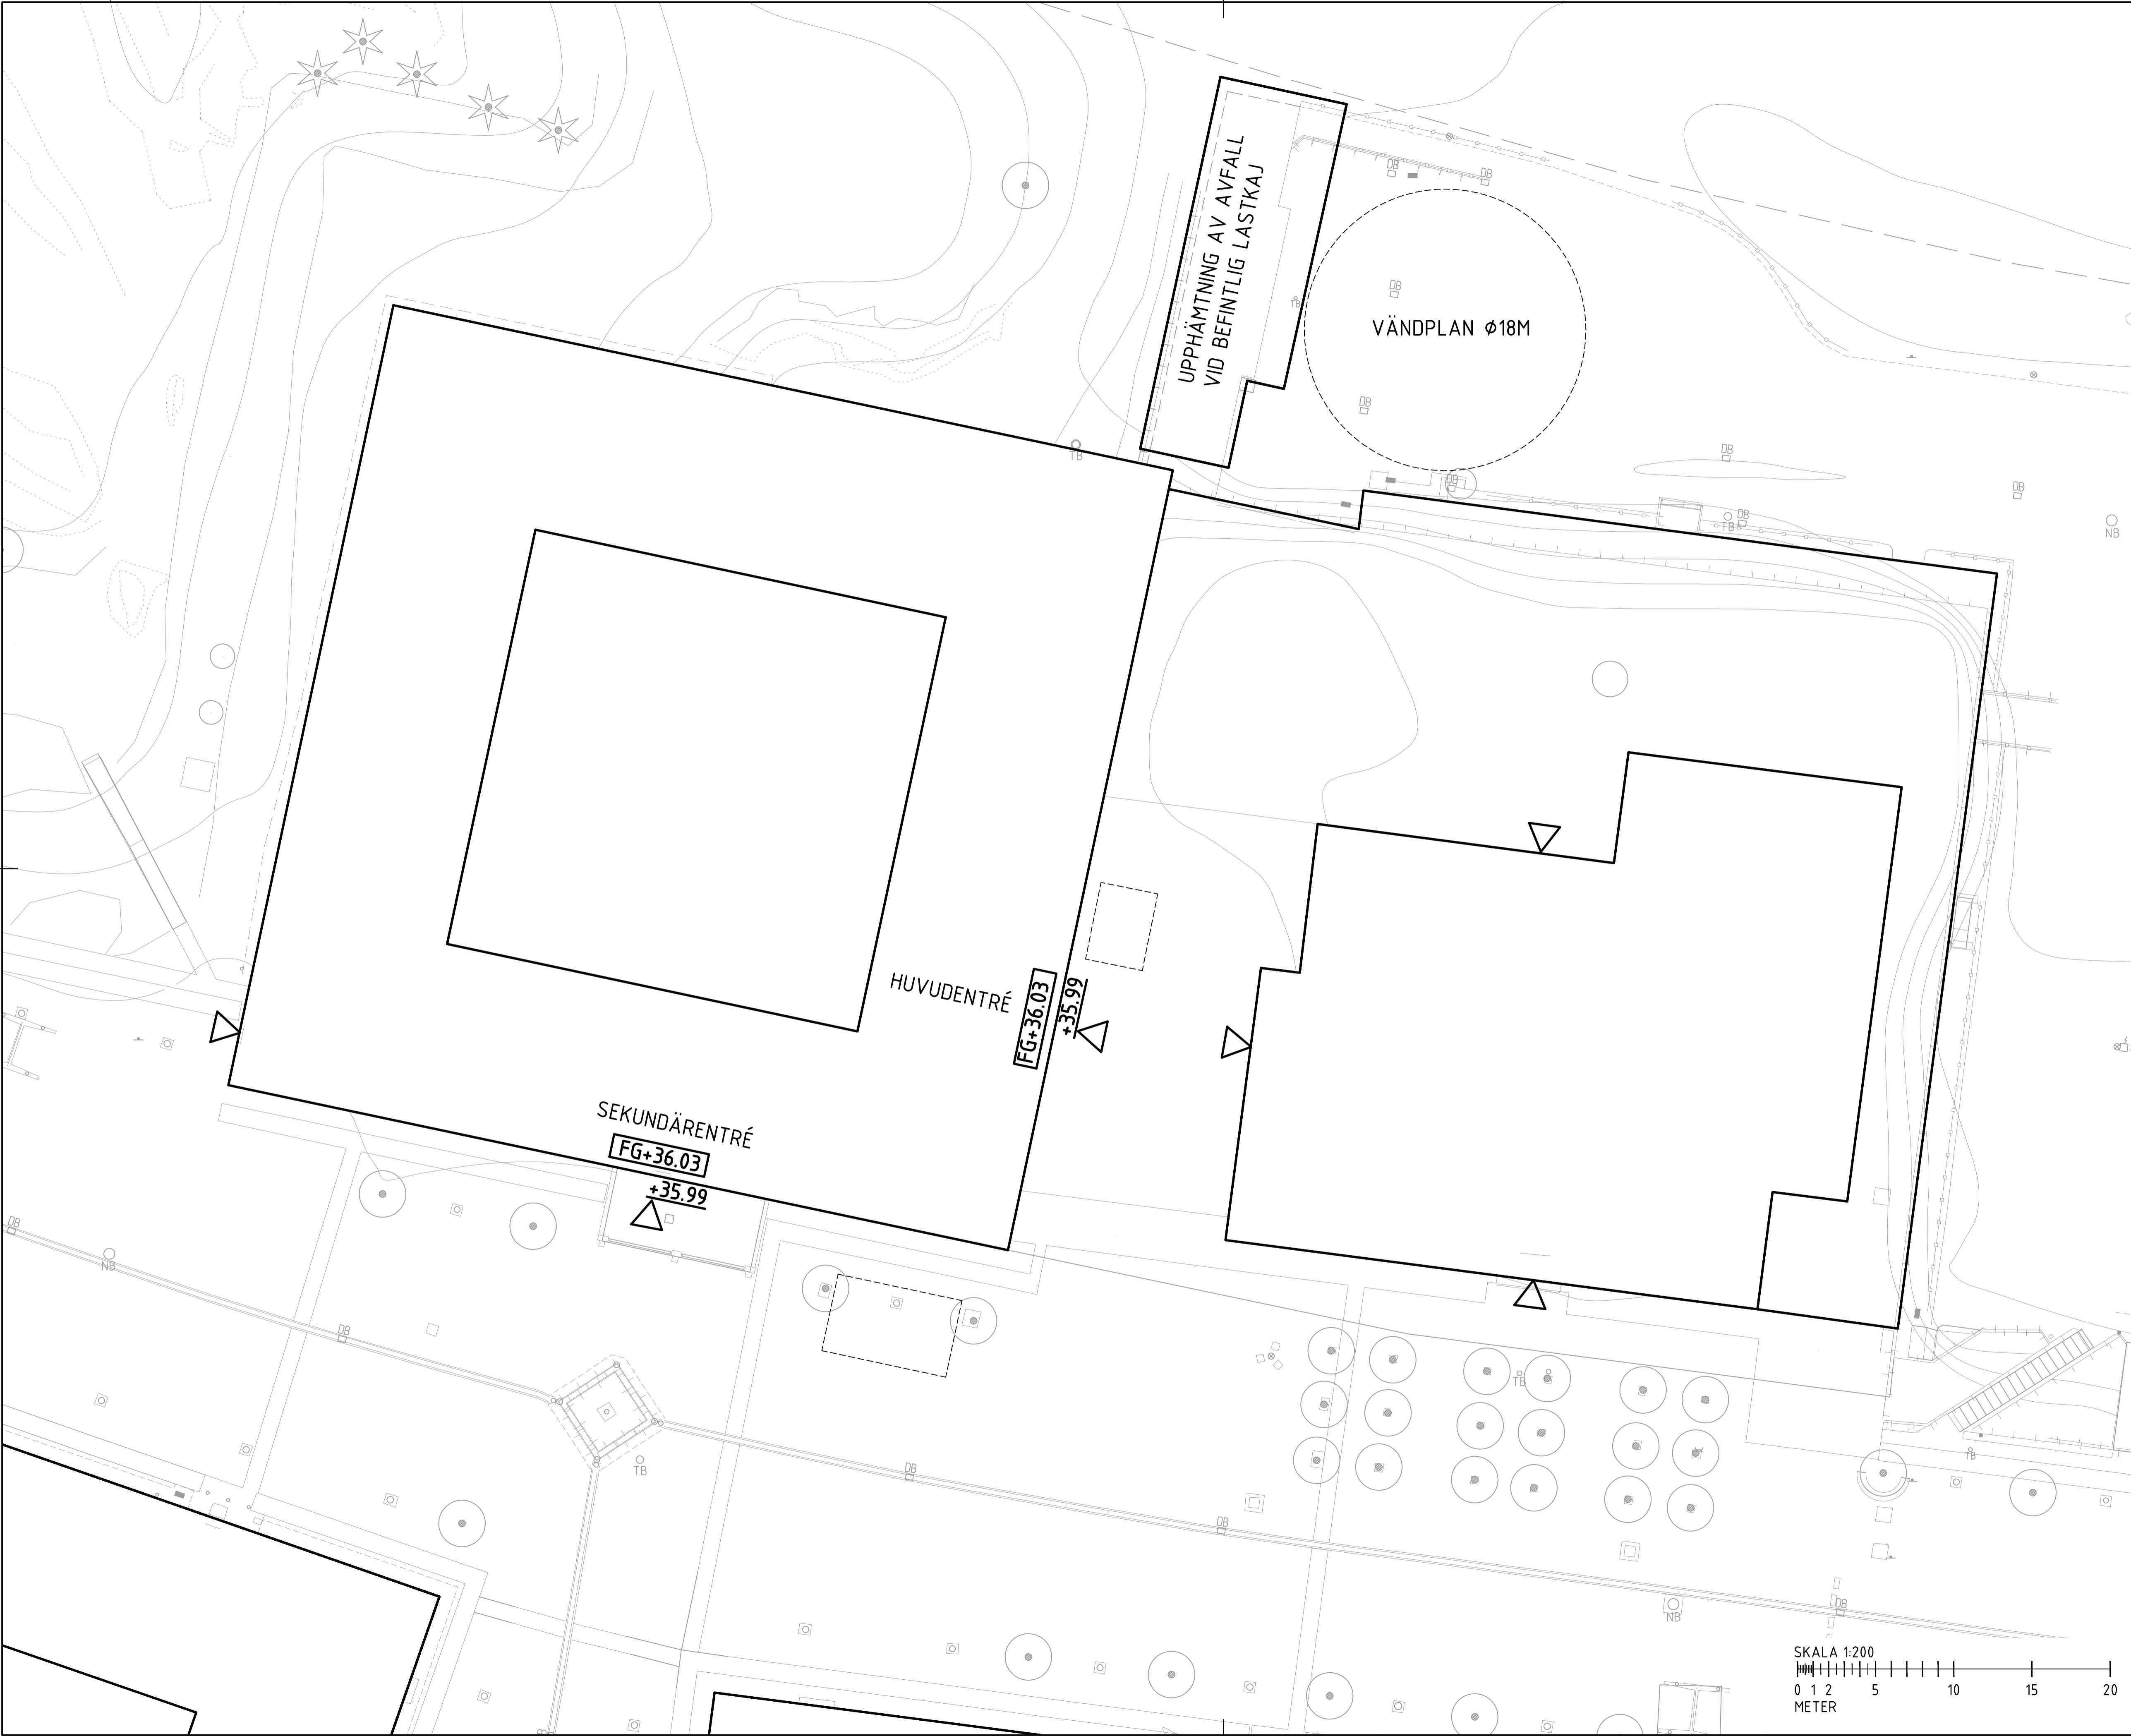


TECKENFÖRKLARING

- FASTIGHETSGRÄNS
- BYGGNAD, FASADLINJE I MARK
- ENTRÉ, FÄRDIG GOLVHÖJD
- +0.00
- BEFINTLIG MARKHÖJD
- BEFINTLIGT TRÄD
- MÖJLIG YTA FÖR ANGÖRING/RHP

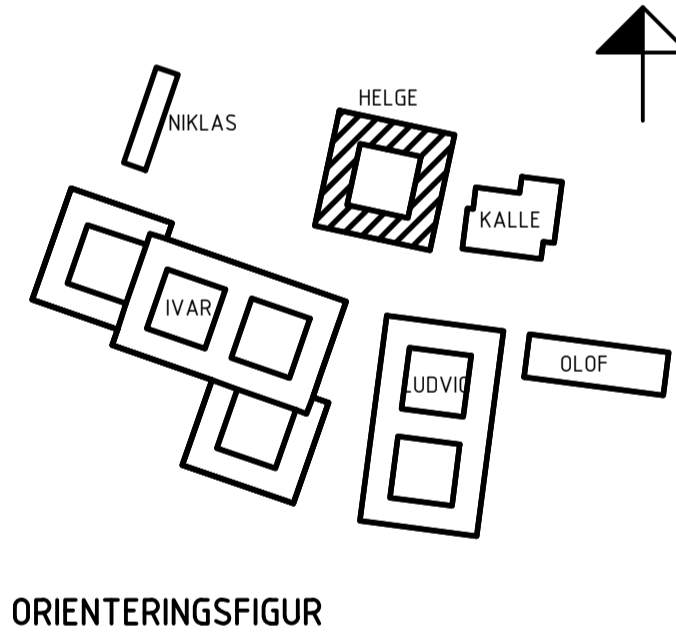

BET	ANT	ÄNDRINGEN AVSER	DATUM	SIGN
BYGGLOVSRITNING				
Telestaden				
A			Tel.	
K			Tel.	
V			Tel.	
E			Tel.	
White Arkitekter AB			Tel. 08-402 25 00	
I			Tel.	
UPPDRAGSR 9157580100		RITAD/KONSTR AV A.SÖDER		HANDLÄGGARE A.SÖDER
DATUM 24.01.11		ANSVARIG G.DENTON		
BURMANSTORP-1 HUS:H HELGE				
SITUATIONSPLAN				
SKALA A1, 1:200 A3, 1:400		NUMMER L-30-1-001		BET

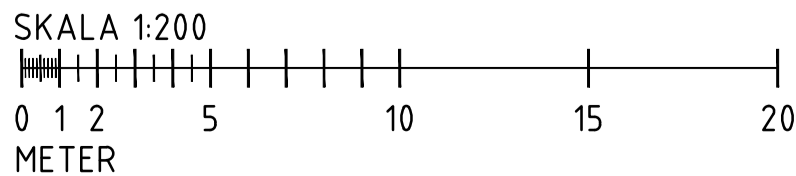

PLO: 2024-01-11, 14.08, R\TELESTADENDP9157580100\2. ARBETE\00 SKISSER\BYGGLOV HUS HVRIT DEF\L-30-1-001.DWG, 91a30