
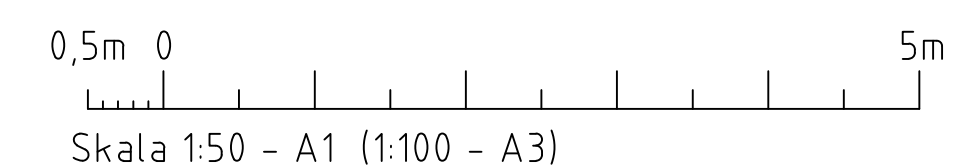


✂ — AVSER KANTYTTERMÅTT

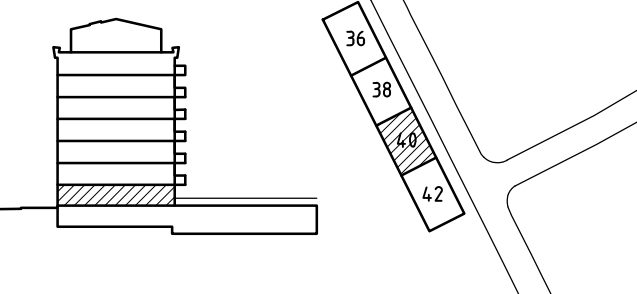

2	KOMPLETERINGAR		240110	OH
1	KOMPLETERINGAR		231211	OH
BET	ANT	ÄNDRINGEN AVSER	DATUM	SIGN
<p align="center">BYGGLOVSHANDLING</p> 				
<p align="center">PRIMULA</p> <p align="center">PRIMULA BYGGNADS AB SVEAÄVAIGEN 33, 111 34 STOCKHOLM</p>				
<p align="center">SMYRNA 2, STOCKHOLM</p>				
<p align="center">DINELLJOHANSSON</p> <p align="center">OLOFSGATAN 12, 111 36 STOCKHOLM</p>				
BH PRIMULA		0705093525	jonas@primula.se	
A	DINELLJOHANSSON	0702664711	dj@dinelljohansson.se	
UPPDAG NR 765		RITAD AV O. HUMBLE	HANDLAGGARE S. ENGLUND	
DATUM 230927		ANSVARIG K. DINELL		
<p>PLAN NR 40</p> <p>PLAN 10 ENTRÉPLAN</p>				
SKALA A1=1:50 A3=1:100		NUMMER A-40.1-1103		I BET 2