



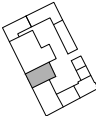
FÖRKLARINGAR
ALLA MÅTT I MM OM INGET ANNAT ANGES
BOKSTAVSBETECKNING AVSER LIKA MÅTT

⊕ — AVSER CENTRUMMÅTT
⊗ — AVSER KANTYTTERMÅTT

FÖRESKRIFTER
ALLA MÅTT KONTROLLERAS PÅ PLATS

BEF. VÄGG
NY VÄGG

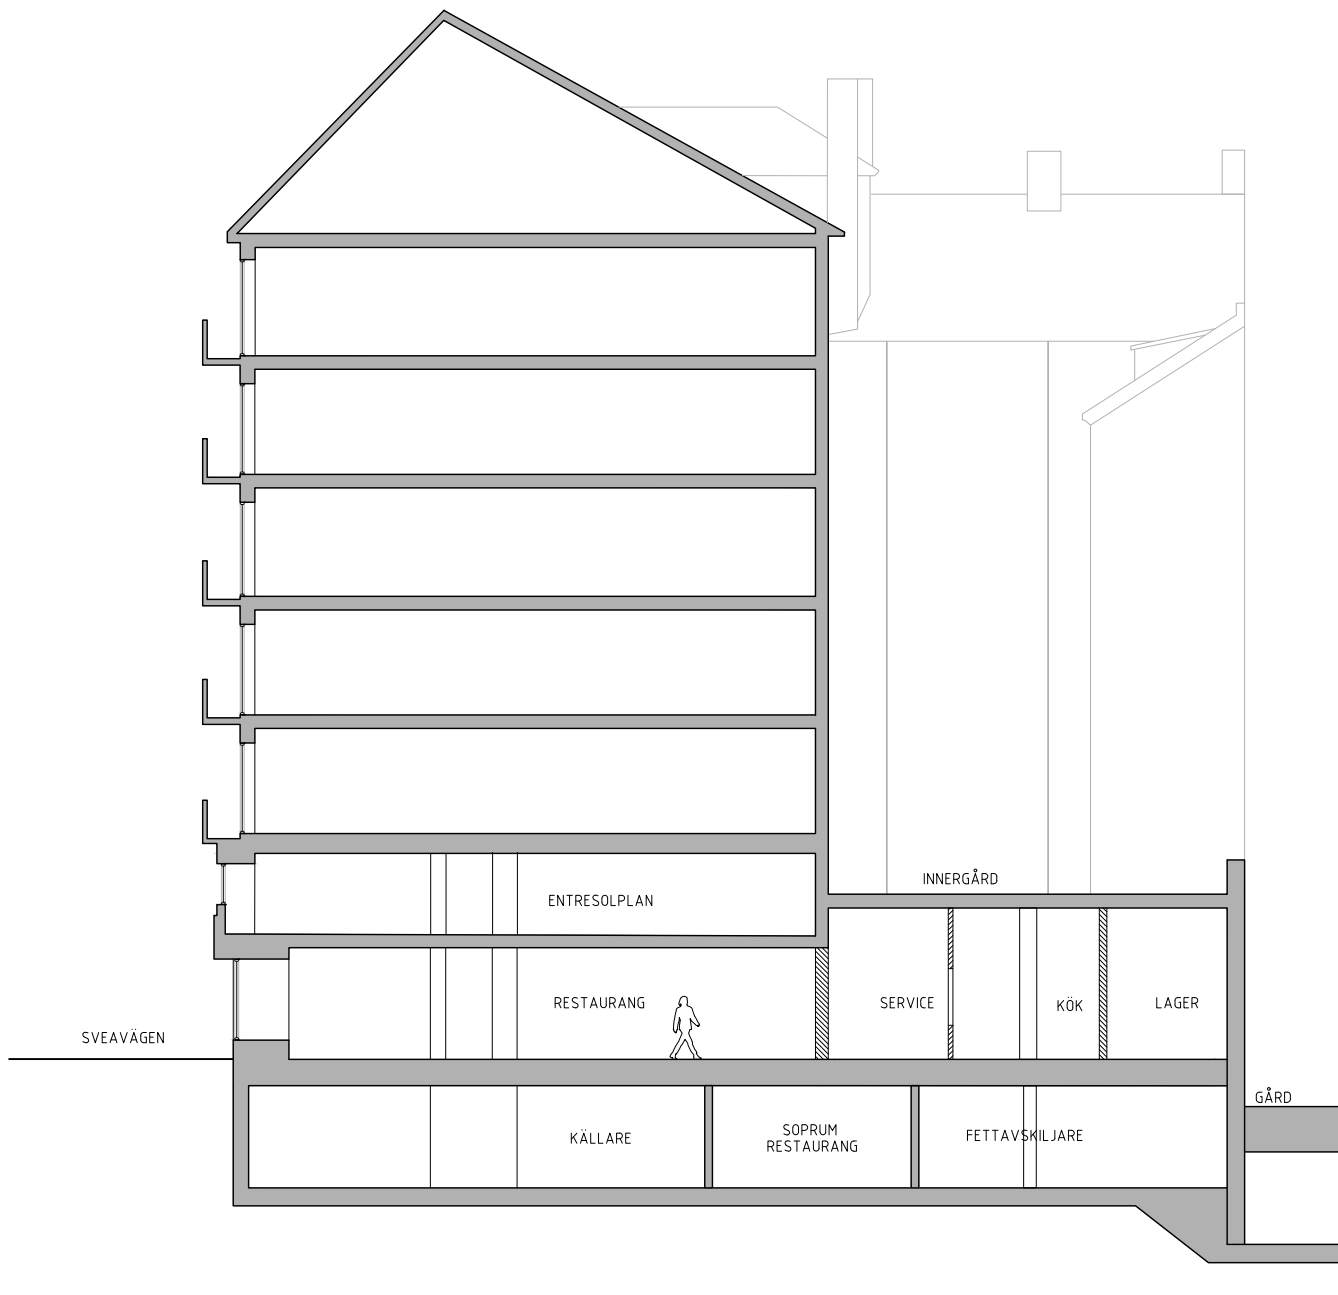

1	FÖRTYDLIGANDE RUMSFUNKTIONER		231222	A.L.
BET	ANT	ÄNDRINGEN AVSER	DATUM	SIGN
BYGGLOV				
<div></div>				
SVEAVÄGEN 100, STOCKHOLM				
<div><div>Studio Moi</div><div>BAGGENSGATAN 24, 111 31 STOCKHOLM</div></div>				
B				
A STUDIO MOI		070-4439709	andreas@studiomoi.se	
K				
V				
E				
UPPDRAG NR 151		RITAD AV L J	HANDLAGGARE A.L.	
DATUM 2023-12-01		ANSVARIG ADAM LIND		
SAMMANSETTA HUSBYGGDELAR SEKTIONER SEKTION A				
SKALA A1=1:100 A3=1:200		NUMMER A-40-2-0010		I BET 1

x:\projekt\151\sveavägen\100\01 skit\del a-40-2-0010.dwg