



TECKENFÖRKLARING

- ARBETSGRÄNS
- FASTIGHETSGRÄNS
- FASADLINJE MED ENTRÉ, BEFINTLIG BYGGNAD
- FASADLINJE MED ENTRÉ, NY BYGGNAD
- BYGGNAD, UNDER MARK
- BYGGNAD, ÖVER MARK
- BYGGNADSPELARE I MARK
- MARKHÖJD
- BEFINTLIG MARKHÖJD SOM BEHÅLLS
- NIVÅ FÄRDIGT GOLV
- BEFINTLIG NIVÅKURVA
- NATURSTENSPLATTOR, GRÅ (N1)
- FRIS NATURSTENSPLATTOR, SVART (N2)
- STENMJÖL
- TRÄTRALL
- PLANTERINGSYTA
- GRÄSYTA
- KLIPPT HÄCK
- BEFINTLIGT TRÄD
- TRÄD SOM PLANTERAS
- BLOCKSTENSMUR AV GRANIT MED MURKRÖNSHÖJD
- MUR AV GUTEN BETONG OCH GRANITBEKLÄDNAD MED MURKRÖNSHÖJD
- TRAPPA
- SLANT
- RAMP
- LINEAVVATTNING
- STENKISTA
- CYKELSTÄLL
- SOFFA
- DUBBELSIDIG SOFFA OCH PLANTERINGSKÄRL MED TRÄD
- PERGOLA
- BELYSNINGSTOLPE
- BELYSNINGSPOLLARE
- BEFINTLIGT AVLÜFTNINGSTORN
- NYTT AVLÜFTNINGSTORN
- SEKTIONSMARKERINGAR


ANVISNINGAR

HÖJDSYSTEM: RH 2000
KOORDINATSYSTEM: SWEREF 991800

A	A-PM02	2024-01-18	SEOAPM
BET	ANDRINGSÄNDRING	DATUM	SIGN

BYGGLOVHANDLING

LYSBOMBEN 5
RÅLAMBSVÄGEN 3, 112 59 STOCKHOLM

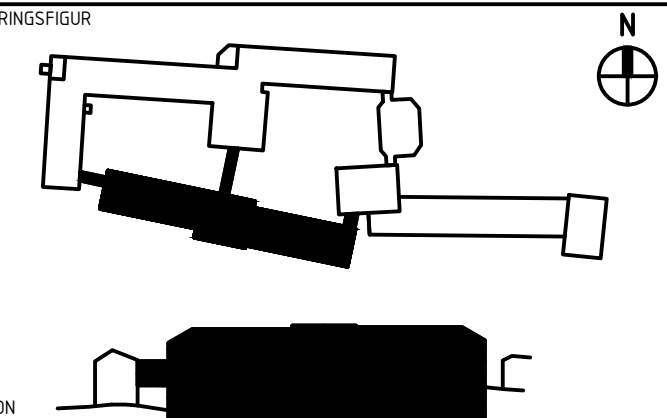

A	SWECO ARCHITECTS	08 695 60 00
LA	SWECO ARCHITECTS	08 695 60 00
K	LOOSTRÖM	08 755 11 60
E	-	-
V	HLG PROJEKT AB	073 944 40 08
W	-	-
Br	C/O BRAND RISK	08 522 050 21
M	-	-

UPPDRAG NR	UTFÖRARE	HANDLAGARE
30034912	SEOAPM	SEOAPM
DATUM	ANSVARIG	SEFSU
2024-01-10	SEFSU	

NYBYGGNAD
MARKPLANERINGSPLAN

SKALA	NUMMER	BET
A1 = 1:200 A3 = 1:400	L-31-1-001	A

