

LGH 3  
54 m2

LGH 6  
35 m2


LGH 4  
46 m2

LGH 2  
61 m2

LGH 5  
28 m2

LGH 1  
36 m2


PLAN 1-7  
TYPPLAN  
EFTER OMBYGGNAD

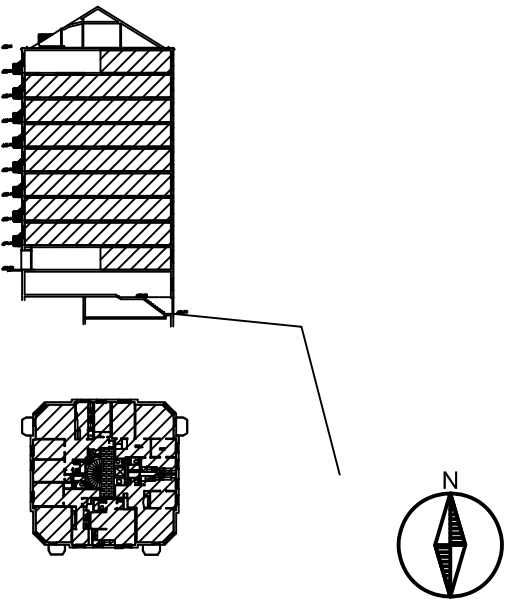

FÖRKLARINGAR OCH FÖRESKRIFTER

Alla mått anges i mm.

- = BYGGLOVGRÄNS
- ===== = Befintliga väggar
- //// = Nya väggar
- = Väggar som rivs

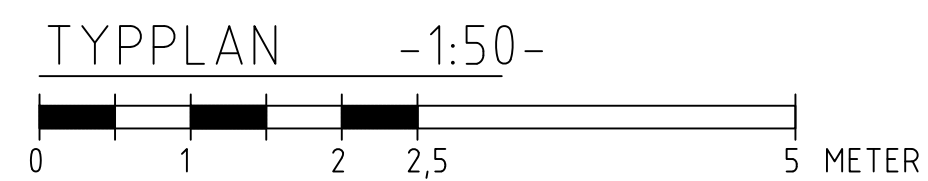

A		Allmän		JK		2024-01-24	
BET	ANT		ÄNDRINGEN AVSER		SIGN	DATUM	
BYGGLOV							
FRILUFTSTEATERN 3							
Arkitektur-Studio AB BARDABACKEN 19 167 71 BROMMA TEL 070 525 15 21 E-POST: arkitektur-studio@telia.com							
UPPDRAG NR		RITAD AV		HANDLÄGGARE			
		JK		Jacek Kwetzczer			
DATUM		ANSVARIG					
2023-12-15							
Ombyggnad bostadshus Typplan Omdisponering, rivning Tillkommande i Sgenhet typ 6.							
SKALA		NUMMER				I BET	
1:50		A02				A	