

LGH 2

LGH 3


LGH 6

LGH 4

LGH 5

LGH 1


PLAN 1-7
TYPPLAN
EFTER OMBYGGNAD

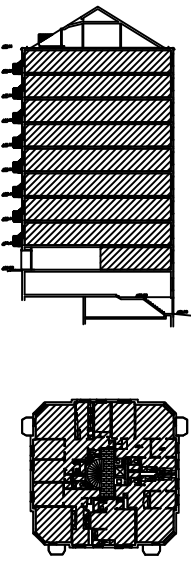


FÖRKLARINGAR OCH FÖRESKRIFTER

Alla mått anges i mm.

----- = BYGGLOVGRÄNS

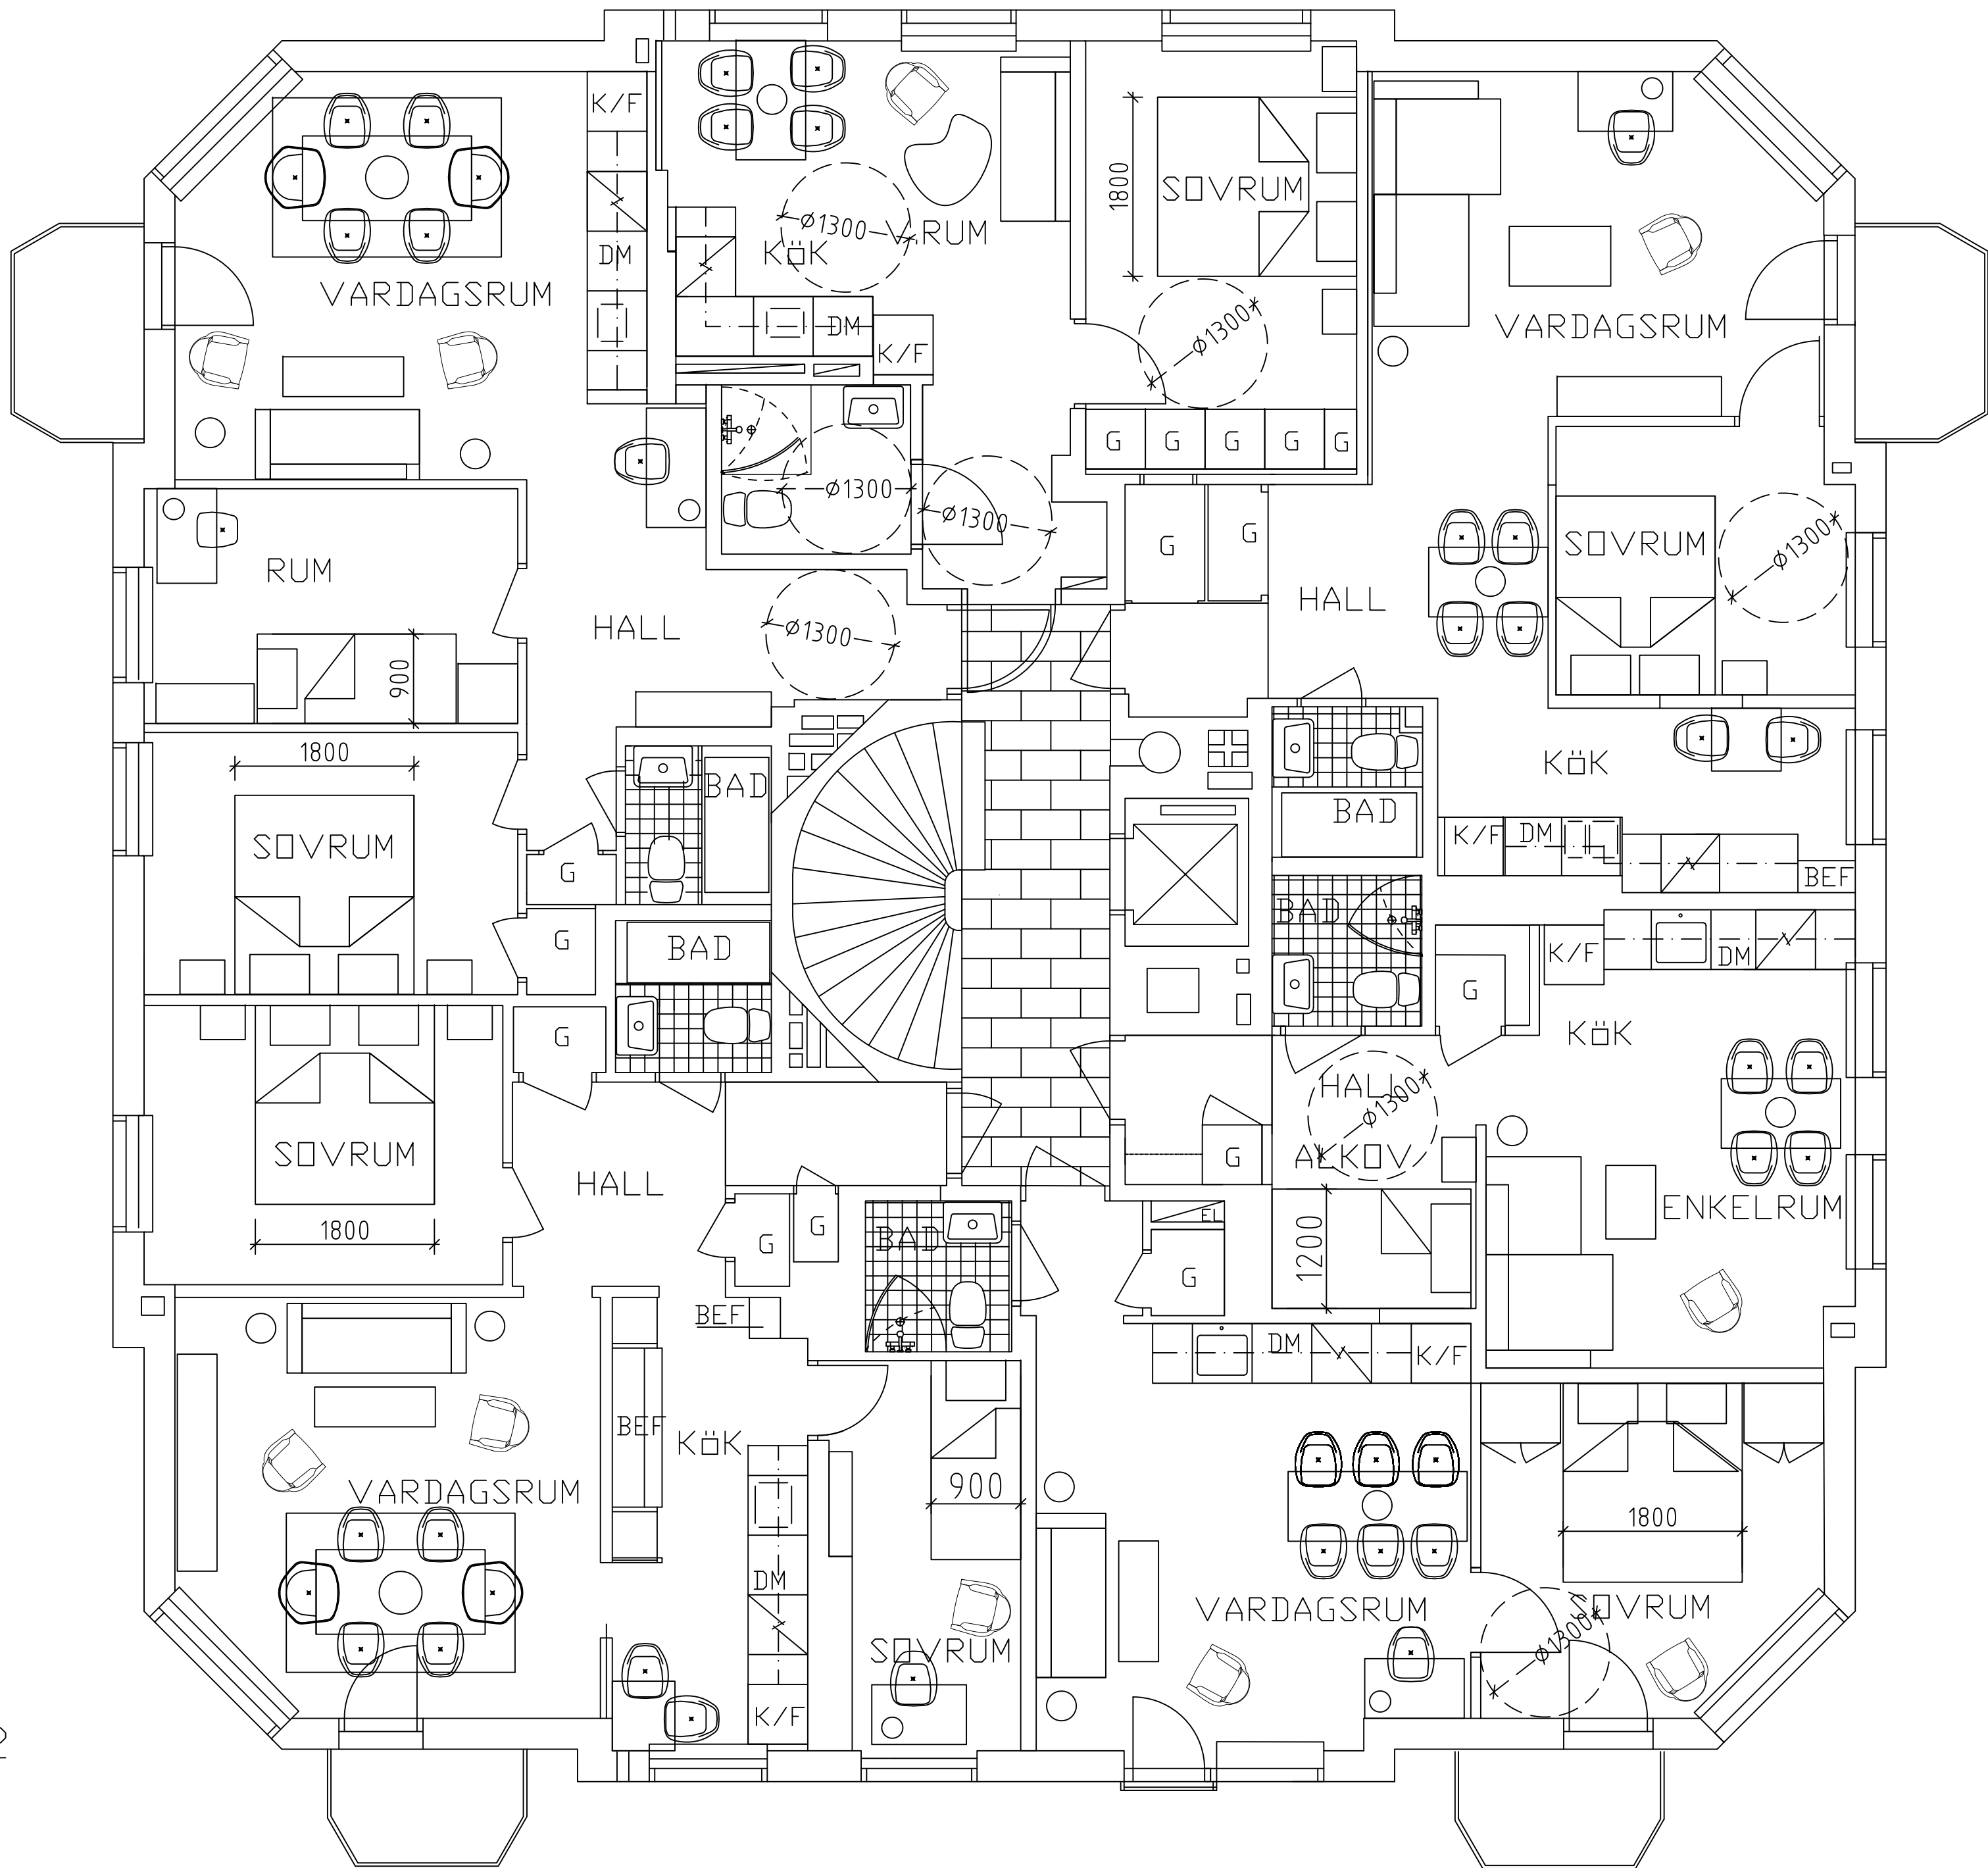

TYPPLAN -1:50-

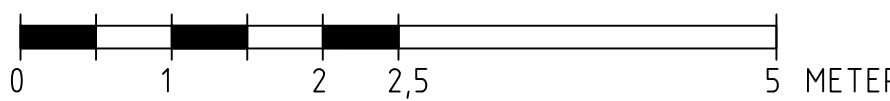

A		Allmän		JK		2024-01-24	
BET	ANT		ÄNDRINGEN AVSER			SIGN	DATUM
BYGGLOV							
FRILUFTSTEATERN 3							
Arkitektur-Studio AB							
BARDABACKEN 19							
167 71 BROMMA							
TEL 070 525 15 21							
E-POST: arkitektur-studio@telia.com							
UPPDRAG NR		RITAD AV		HANDLÄGGARE			
		JK		Jack Kwetcz			
DATUM		ANSVARIG					
2023-12-15							
Ombyggnad bostadshus							
Typplan 1-8							
Omdisponering							
Tillkommande lEgenhet typ 6. M?blering							
SKALA		NUMMER		BET			
1:50		1A2		A			