

LGH 43
55 M2



LGH typ 6
35 m2

LGH 44
46 M2

LGH 46
65 M2

LGH 45
73 M2

PLAN 8 efter ombyggnad

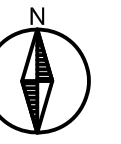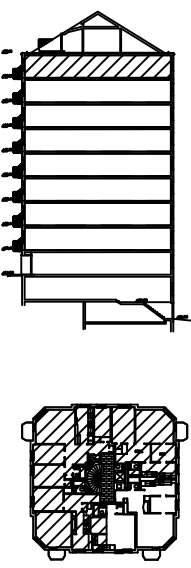

FÖRKLARINGAR OCH FÖRESKRIFTER


Alla mått anges i mm.

----- = BYGGLOVGRÄNS

===== = Befintliga väggar

////// = Nya väggar

PLAN -1:50-

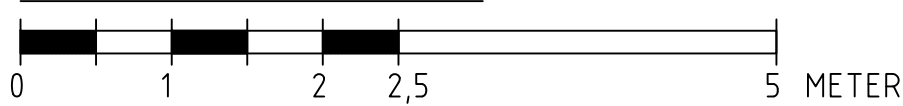

BET	ANT	ÄNDRINGEN AVSER	SIGN	DATUM
BYGGLOV				
FRILUFTSTEATERN 3				
Arkitektur-Studio AB BARDABACKEN 19 167 71 BROMMA TEL 070 525 15 21 E-POST: arkitektur-studio@telia.com				
UPPDRAG NR	RITAD AV	HANDLÄGGARE		
	JK	JaEck Kwetcz		
DATUM	ANSVARIG			
2024-01-24				
Ombyggnad bostadshus Plan 8 Omdisponering . TillgEnglighet M?blering				
SKALA	NUMMER		I BET	
1:50	1A8			