

FÖRKLARINGAR


ALLA MÅTT I MM

FÖRESKRIFTER


FÖRESKRIFTER SE RITNING A-42.3-01

HÄNVISNINGAR

SITUATIONSPLAN SE RITNING A-01.1-01
MARKPLANERING SE RITNING A-01.1-02
PLANER PAVILJONG 1 SE RITNING A-40.1-101
SEKTION SE RITNING A-40.2-01
FASADER SE RITNING A-40.3-101, A-40.3-201
PRINCIPDETALJER SE RITNING A-42.3-02, A-42.3-03

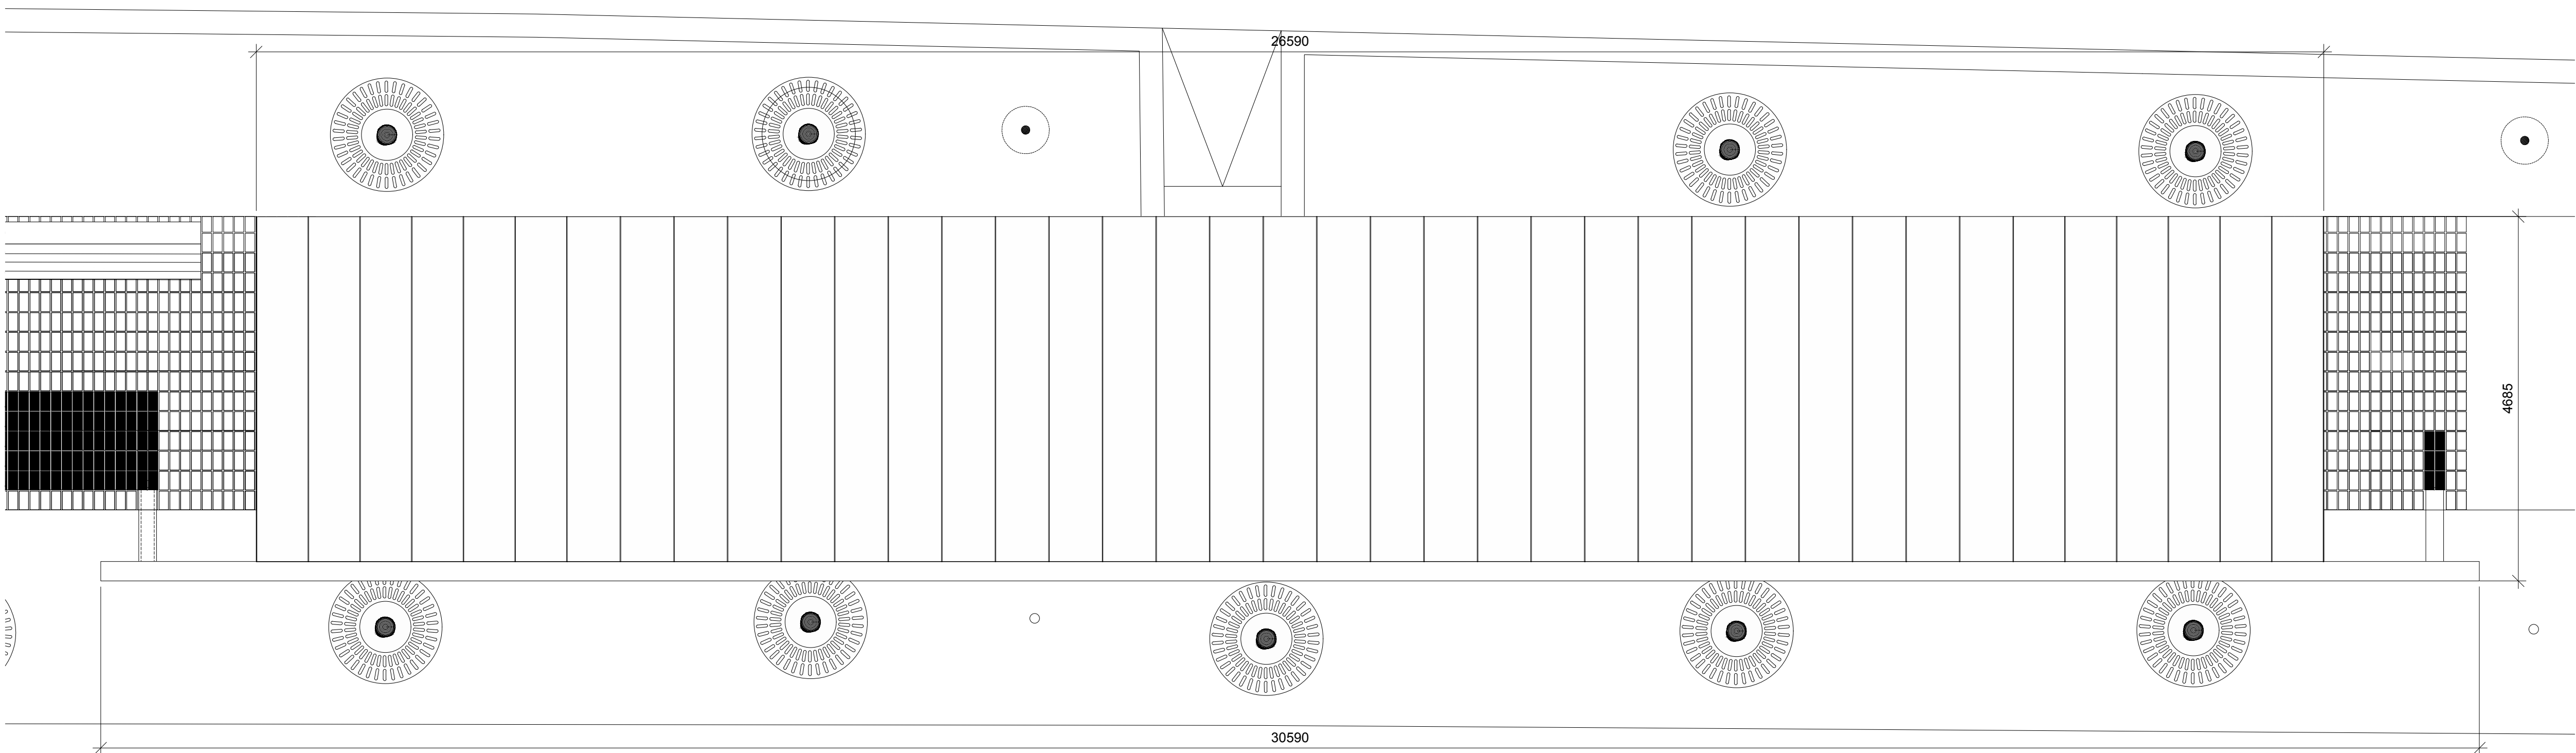

TAKPLAN

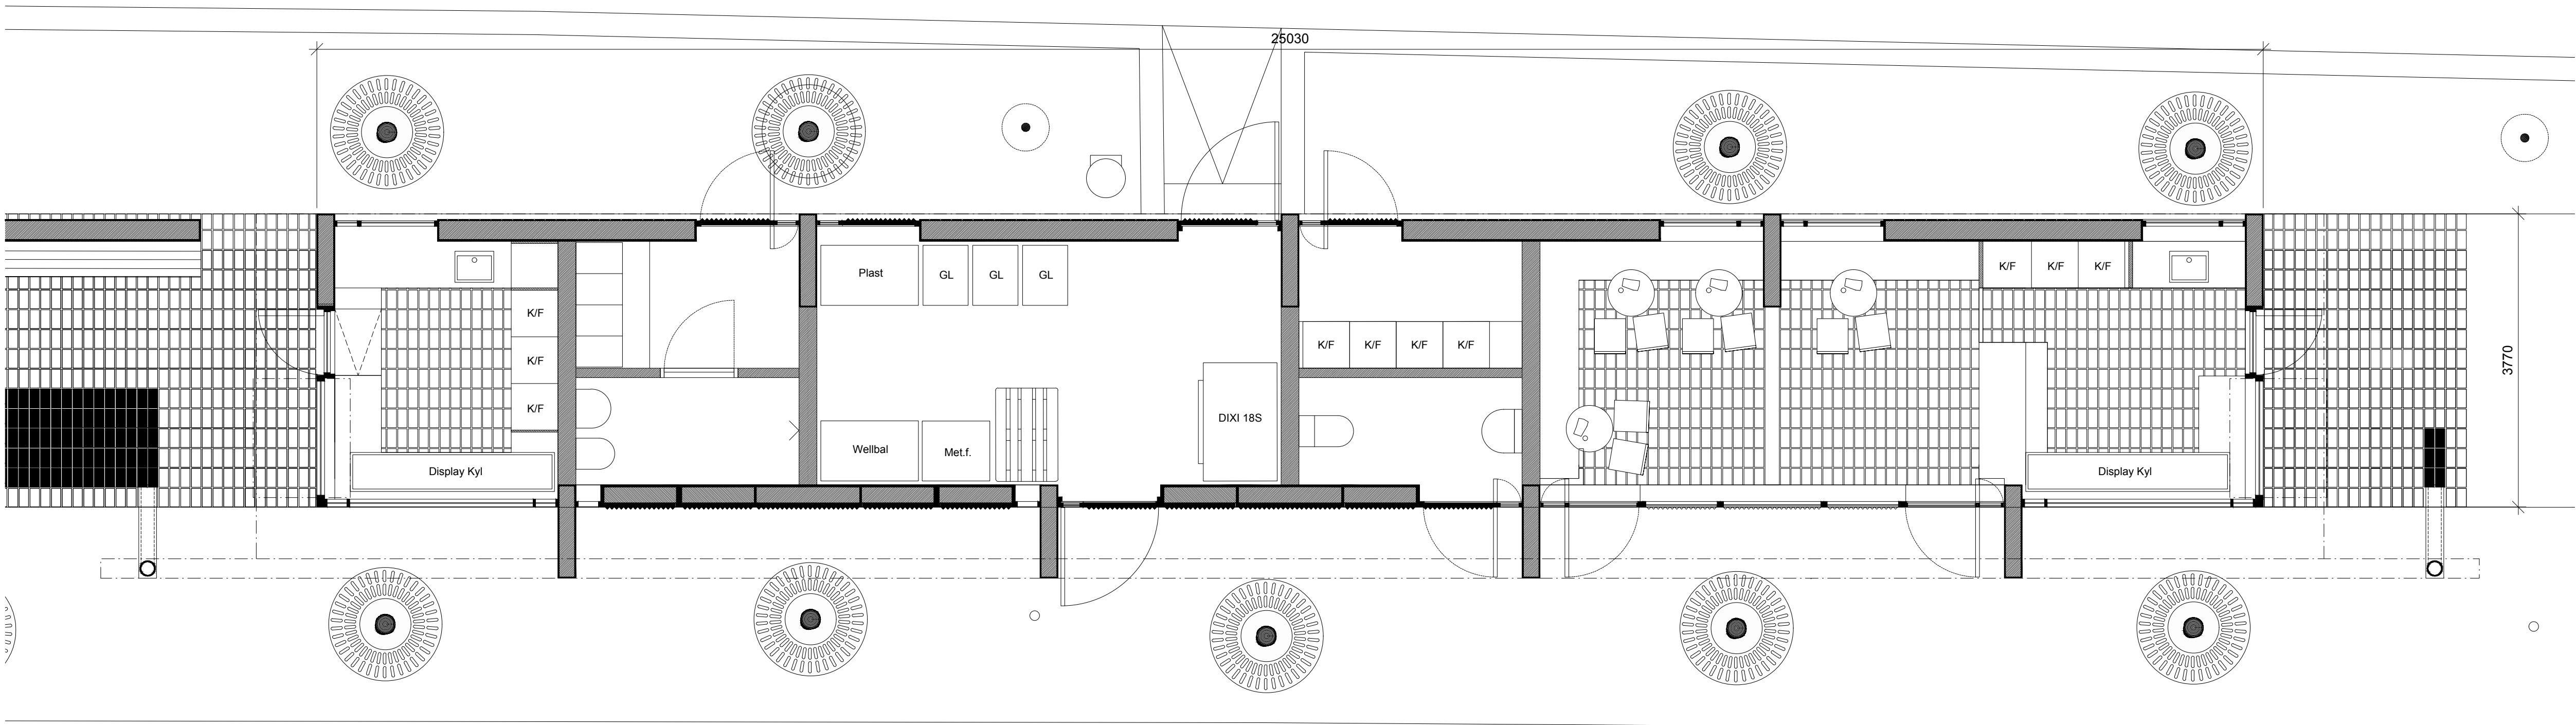

PLAN

0,5M 0 5M
SKALA 1:50 - A1 (1:100 - A3)

A	KOMPLETTERING SOPHANTERINGEN	2023-06-30	AR
BET	ÄNDRINGEN AVSER	DATUM	SIGN

BYGGLOVSHANDLING

KUNGSTRÄDGÅRDEN

Jägnefält Milton

PIPERSKA PALATSET, MUNKBROGATAN 2, STOCKHOLM

A	JÄGNEFÄLT MILTON	08 410 55 772	office@jag-mil.se
K	WSP		
V	Tysklinds i Stockholm AB		
E			

UPPDRAG NR	RITAD AV RP / AR	HANDLÄGGARE RP
DATUM 2023-07-14	ANSVARIG CJ / RP	

NYGGYGNAD
PAVILJONG 2
PLAN

SKALA 1:50 (A1)	NUMMER A-40.1-201	BET A
--------------------	----------------------	----------