


BEF. VINDSPLAN
1:100

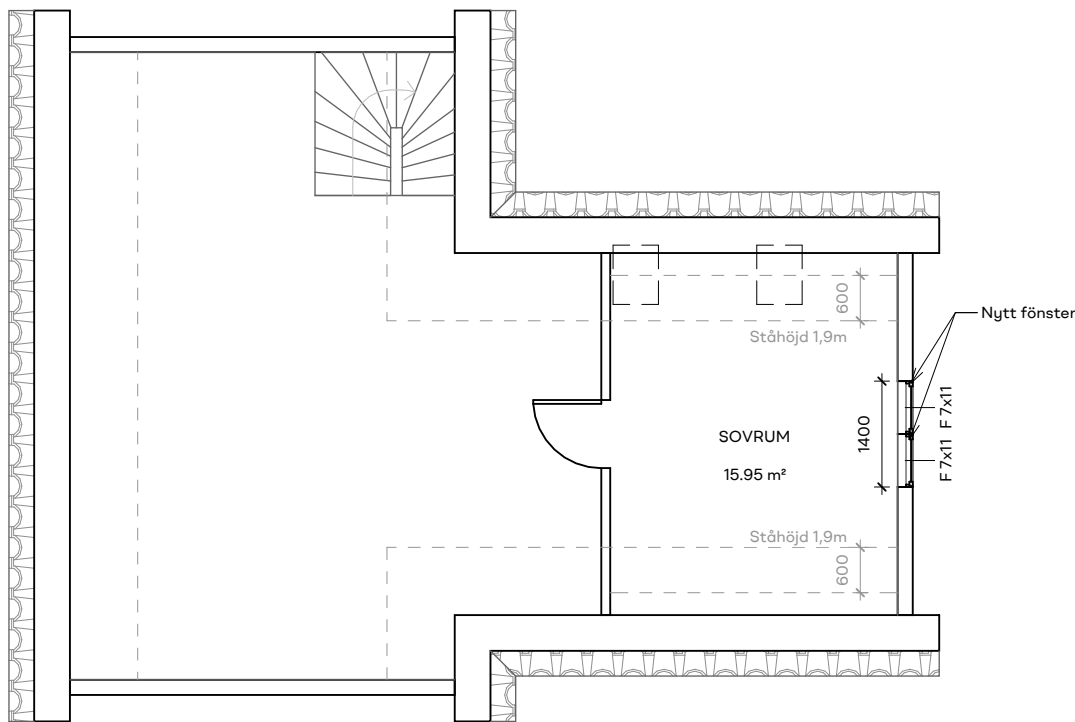

NY VINDSPLAN
1:100

0 1 2 3 4 5 10m

SKALA 1:100



BygglövsExperterna

Drängen 5			
RITNING		RITNINGSNUMMER	
PLANRITNING		A-05.33-107	
RITAD/KONST.AV	DATUM	SKALA	
S.S.	2023/06/02	1:100	