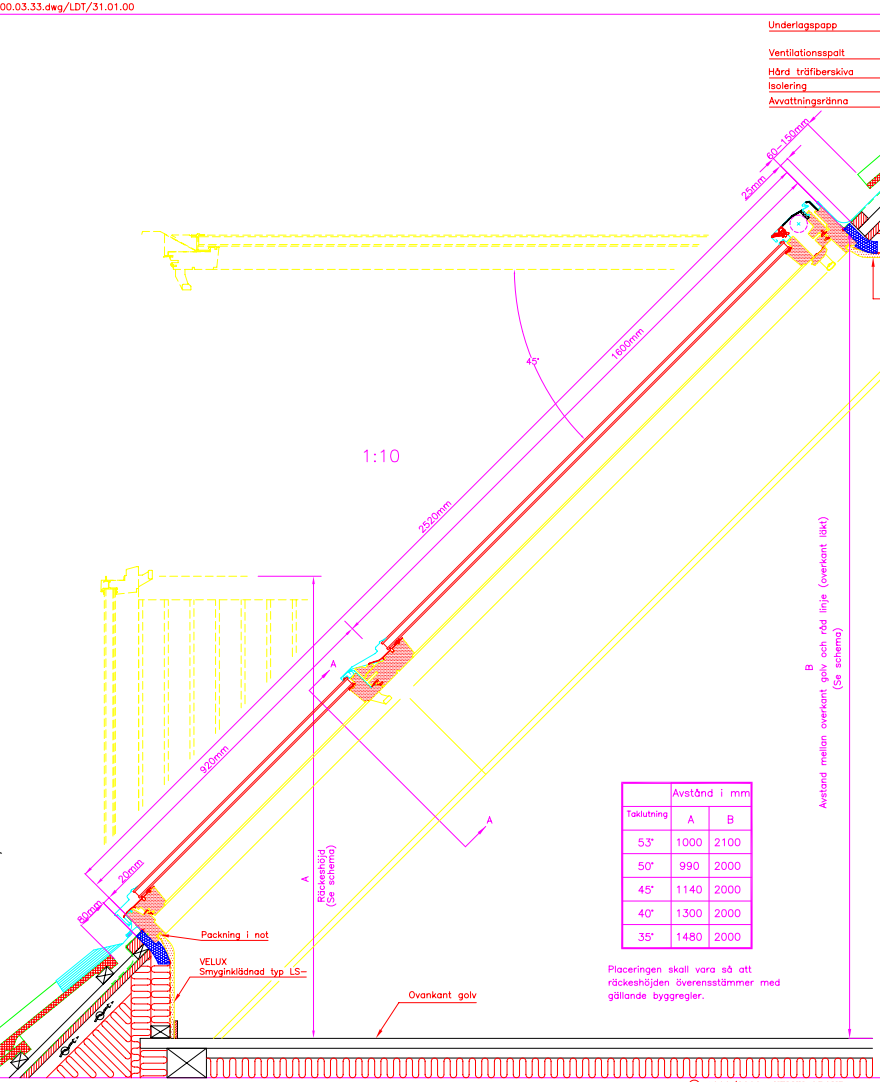


| | Avstånd i mm | |
|---|---|---|
| Taklutning | A | B |
| 53° | 1000 | 2100 |
| 50° | 990 | 2000 |
| 45° | 1140 | 2000 |
| 40° | 1300 | 2000 |
| 35° | 1480 | 2000 |

Placeringen skall vara så att räckeshöjden överensstämmer med gällande byggregler.

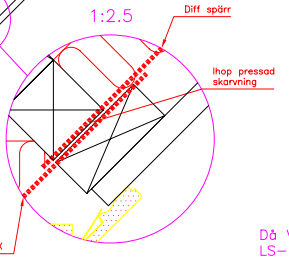


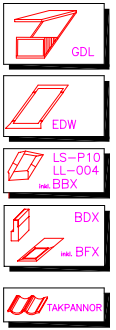


Då VELUX smyginklädnad LS– inte används, rekommenderas VELUX diff krage BBX.

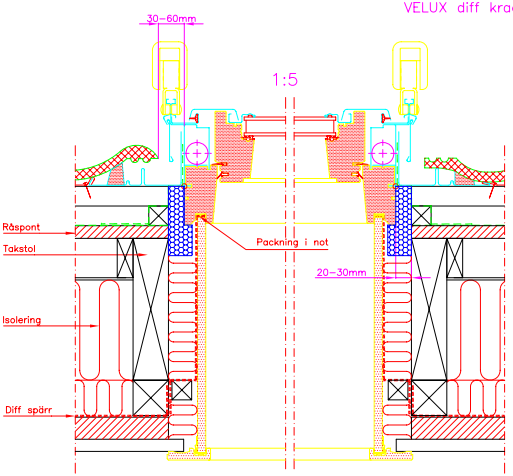


VELUX takfönster typ GDL
med intäckningsplåt typ EDW
med isoleringskarm BDX
VELUX smyginklädnad typ LS–
monterat i takpannor på papptäckt råspont

VELUX

JAN. 2000

002

© 1999/2000 VELUX GROUP

® VELUX är ett registrerat varumärke

estitt - Bifall - 2024-01-25, Handl: Elin Runesson