


## FÖRESKRIFTER:

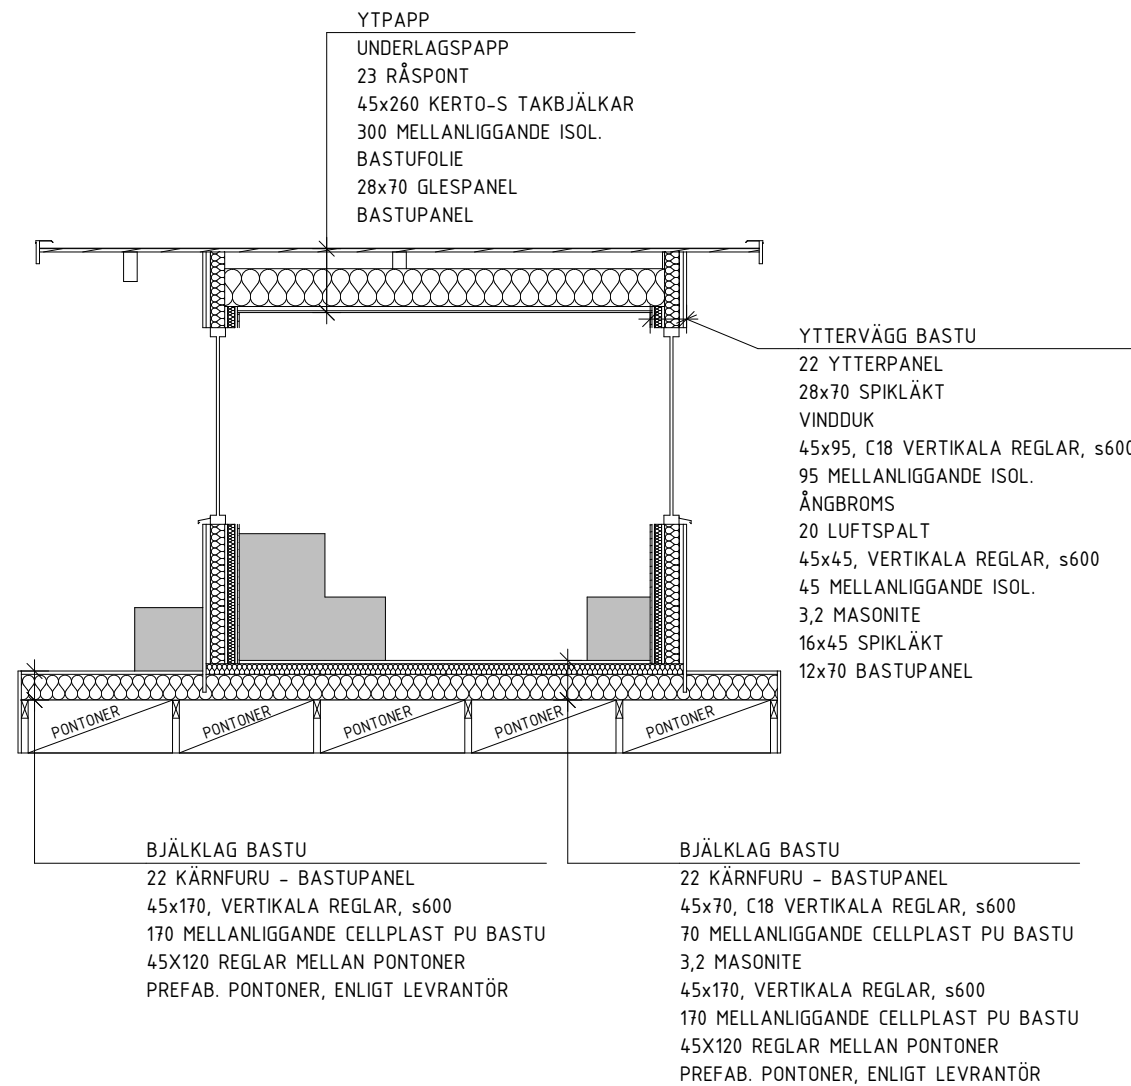

Sektion A-A  
1:50

METER

0 1 2 3 4

BET	ÄNDRING AVSER	DATUM	Sign.
BYGGHANDLING			
ALVIK 1:18 STOCKHOLM STAD			
BYGGINGENJÖRSBYRÅN			
VÄSTERÅS, HUVUDKONTOR SMEDJEGATAN 7, 722 13 VÄSTERÅS 021-12 29 90 info@byggingenjorsbyran.se		STOCKHOLM, 08-410 906 60 UPPSALA, 018-430 16 50 ÖREBRO, 019-500 80 10 ESKILSTUNA, 016-13 03 53	
UPPDRAG NR 10677	RITAD AV A. TORSENG	HANDLÄGGARE N. FALK	
DATUM 2024-02-09	ANSVARIG FK		
Sektion A-A			
SKALA A3 1:50	NUMMER K-20.2-001		BET