

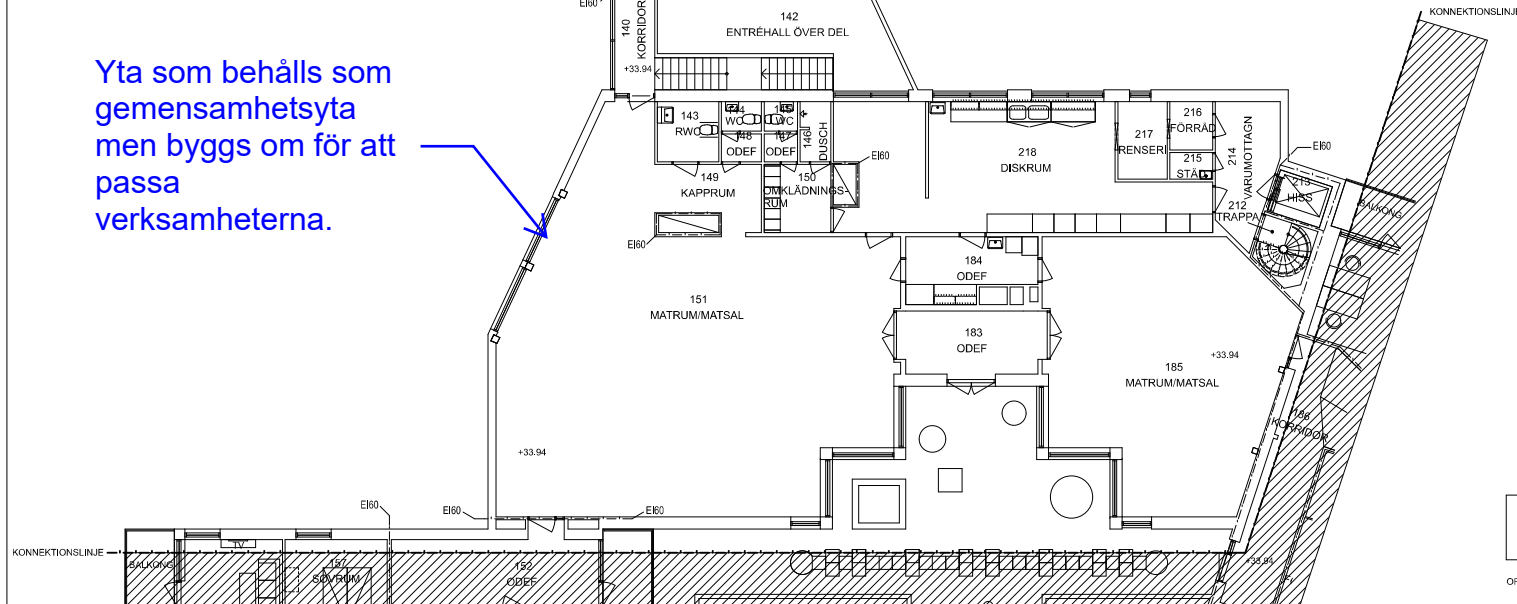



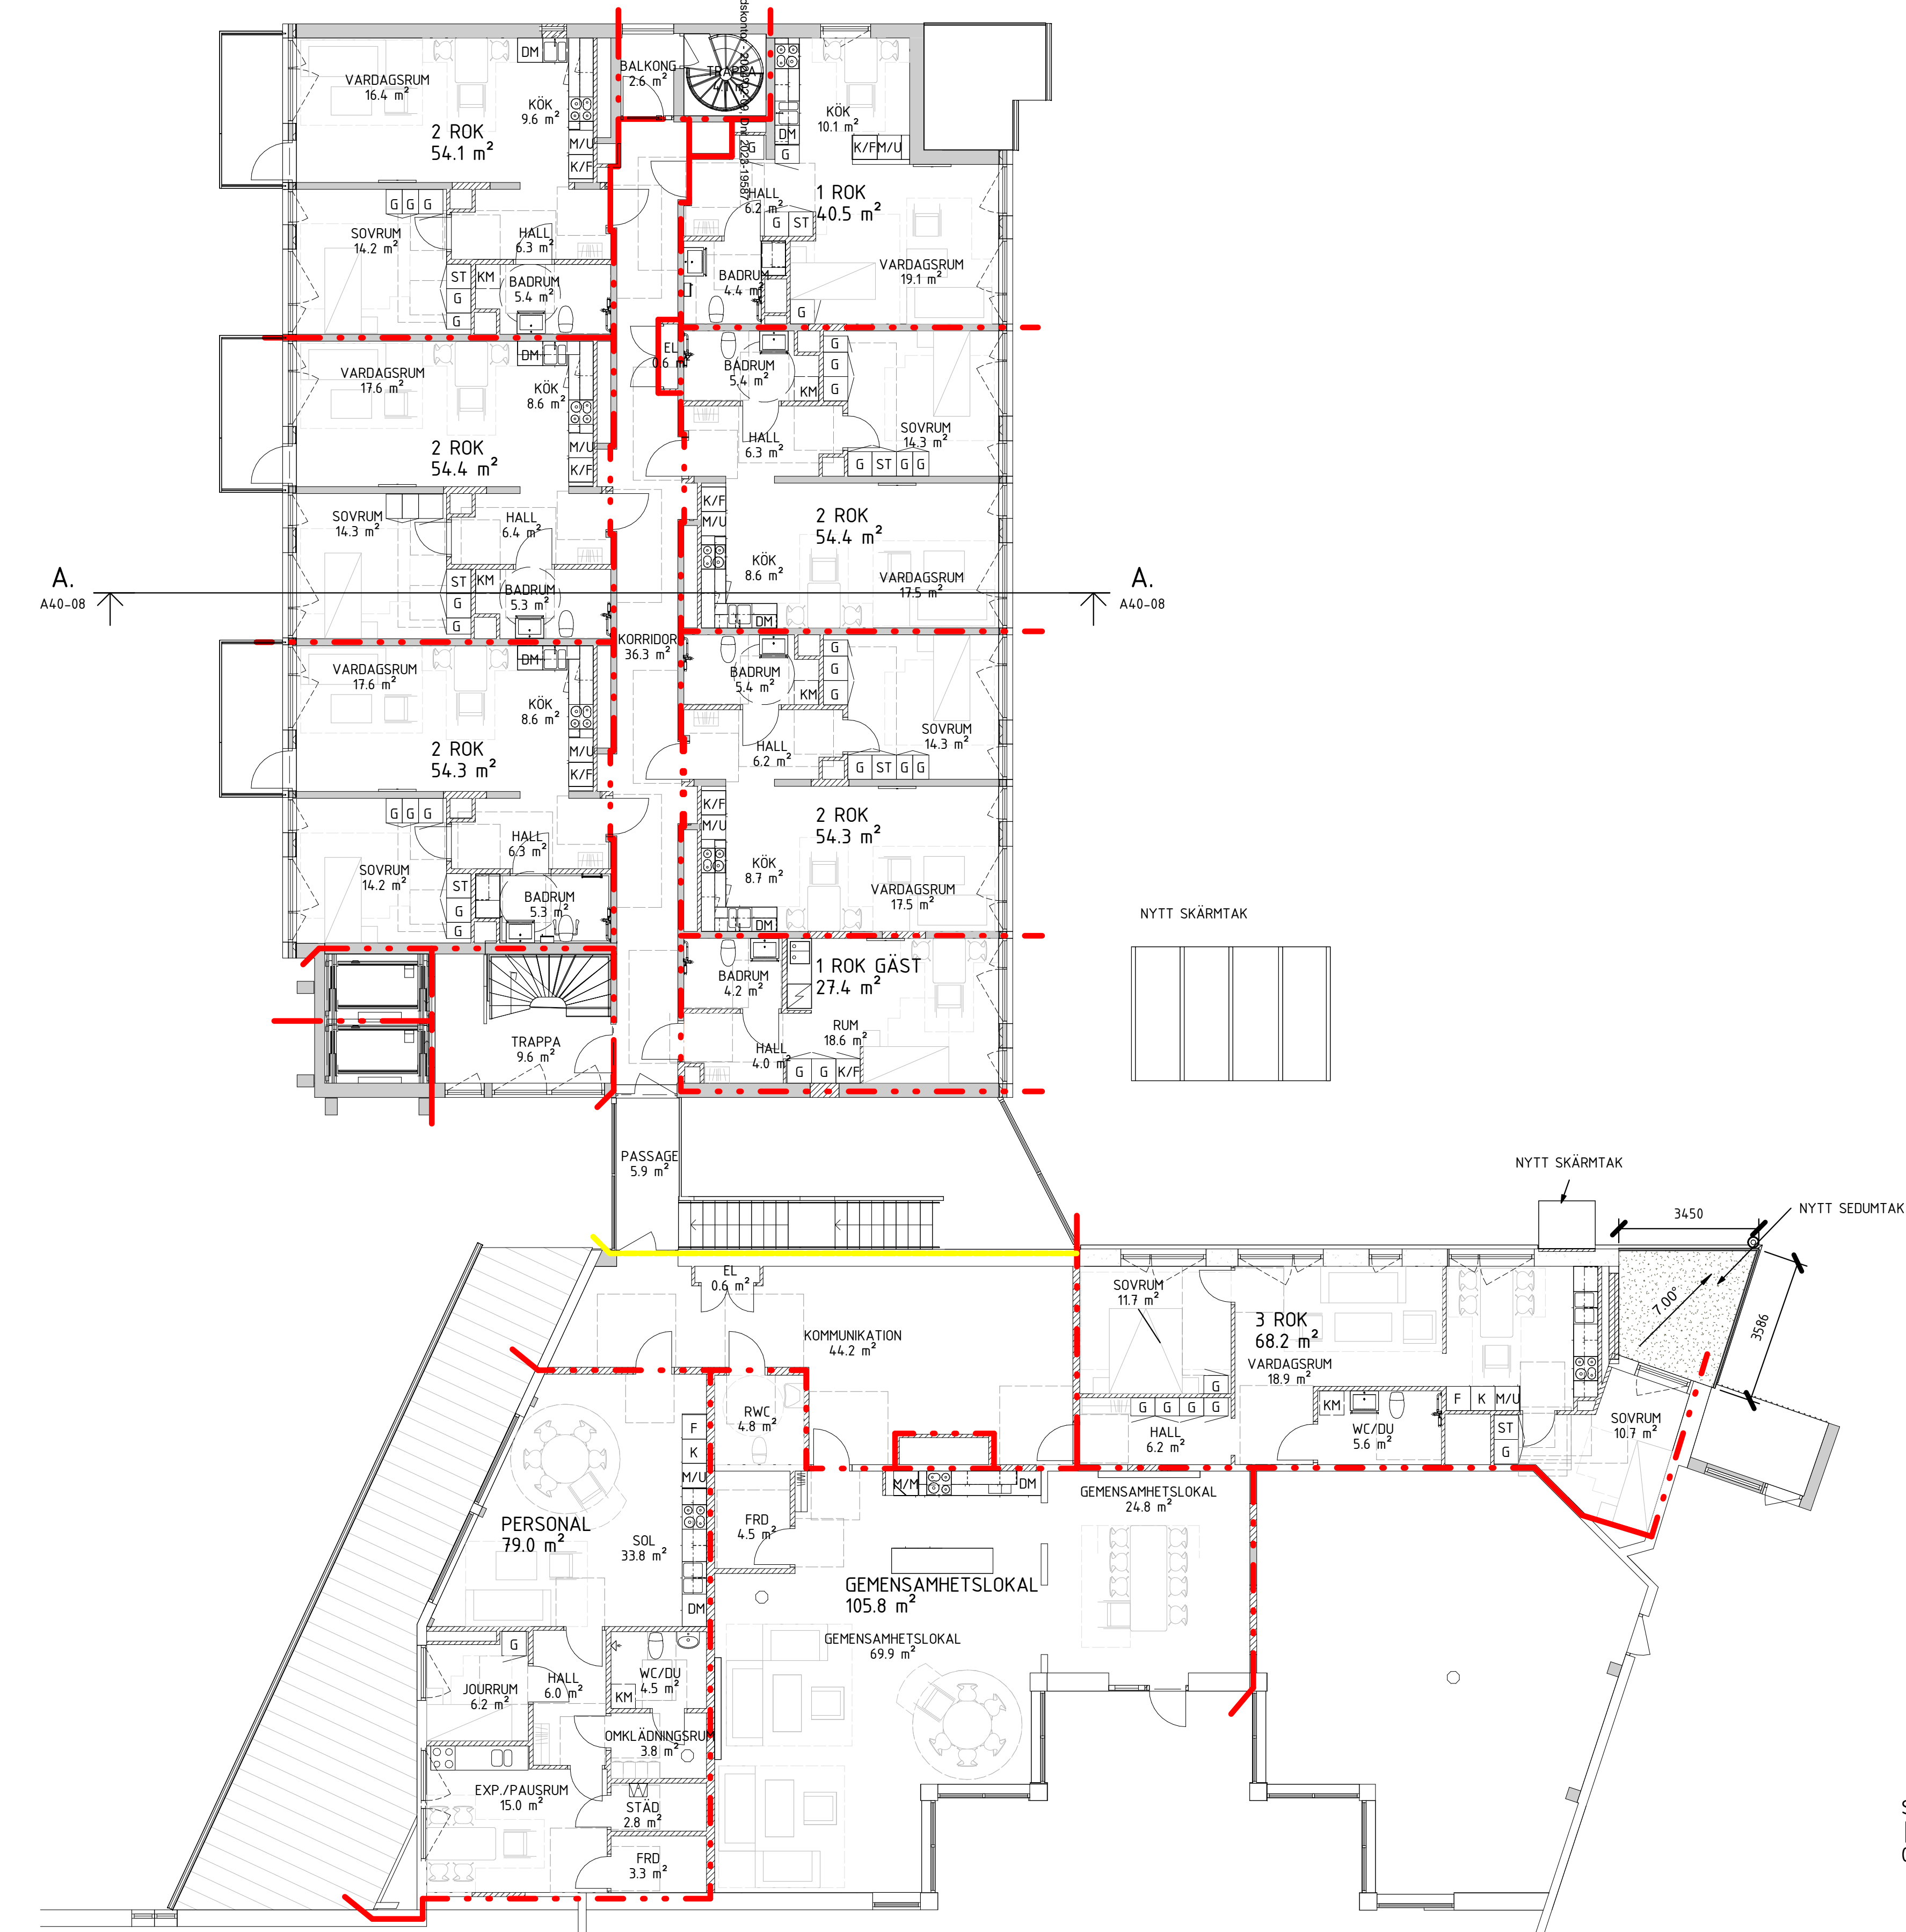
FÖRKLARINGAR SE RITNING A-40.1-011.

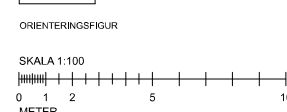

Yta som behålls som
gemensamhetsyta
men byggs om för att
passa
verksamheterna.

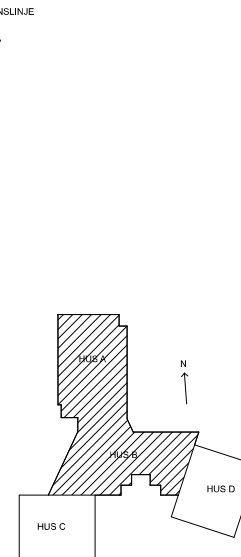

NYTT	ÄNDRA	AVSLUTAD	SEKID	DATUM
FÄSTORNET				
Kv Dalborn 1, Blackeberg				
HUS				
-				
-				
ADRESS				
Björnsonsgatan 251 A-D				
1688 44, Bromma				
A			0920 - 247 777	
K				
E Jan Fransson Elkonst AB			08 - 10 39 05	
VS RASA Ductor A			010 - 130 77 00	
V PB Teknik AB			08 - 564 854 50	
B Sälkerhetspartner AB			070 - 694 77 14	
M				
Miljö				
Proj BTH Bygg AB			08 - 544 736 00	
<h2 style="text-align: center;">RELATIONSHANDLING</h2>				
RITNINGENS ANSÖK				
Renovering för nya hyresgäster 2015				
Ändring				
Våning 3 del 1				
Måttställning, litterering				
ANSÖKAN		HANDLAGGARE		REFÄRD
Jonas Nilsson		J. Johansson		JJ
DATUM	PROJEKTNUMMER			
2015-11-04	OMB 17930_7109			
SKALA	RENSNINGSSUMMER			REV
1:100	A-40, 1-031			



FÖRKLARINGAR

ALLA MÅTT I MM
ALLA MÅTT KONTROLLERAS PÅ PLATS FÖRE TILLVERKNING.

- //// = Ny vägg
└┐ = Ny dörr
└┐ = Befintlig dörr

- = BRANDCELLSGRÄNS E160
--- = BRANDCELLSGRÄNS E30
--- = BRANDCELLSGRÄNS E130

FAST INREDNING

- F = Frys
G = Garderob
H = Högskåp
K = Kyl
U = Ugn
ST = Städskåp
KM = Kombimaskin
TM = Tvättmaskin
TT = Torktumlare

FRAKTIONER SOPSORTERING

- PF = Papper
PL = Plast
RA = Restavfall
TP = Tidningar
GA = Grovavfall
EA = Elektronik
MF = Metall
OG = Ofärgat glas
FG = Färgat glas

HÄNVISNINGAR

BET	ÄNDRINGEN AVSER	SIGN	DATUM
-----	-----------------	------	-------

FASTIGHET

KV. DALBON 1

HUS

HUS A, B

ADRESS

Björnsongatan 251

☒ TOL ARKITEKTER AB tel 08-642 56 29

K ELU KONSULT AB tel 08-580 09 100

V Umia Teknikkonsult AB tel 072-593 23 15

VS Umia Teknikkonsult AB tel 072-593 23 15

Br FireTech Engineering AB tel 072-593 23 15

E Umia Teknikkonsult AB tel 072-593 23 15

BYGGLOVSHANDLING

HUS A & B
PLAN 11 (1 TR)

ANSVARIG

BTE

DATUM

2023-12-15

SKALA A1
1:100

UPPDRAGSLEDARE

BTE

UPPDRAGNR

10553

NUMMER

A40-03

RITÄDKONSTR AV

AA

BET