




FÖRKLARINGAR OCH
FÖRESKRIFTER

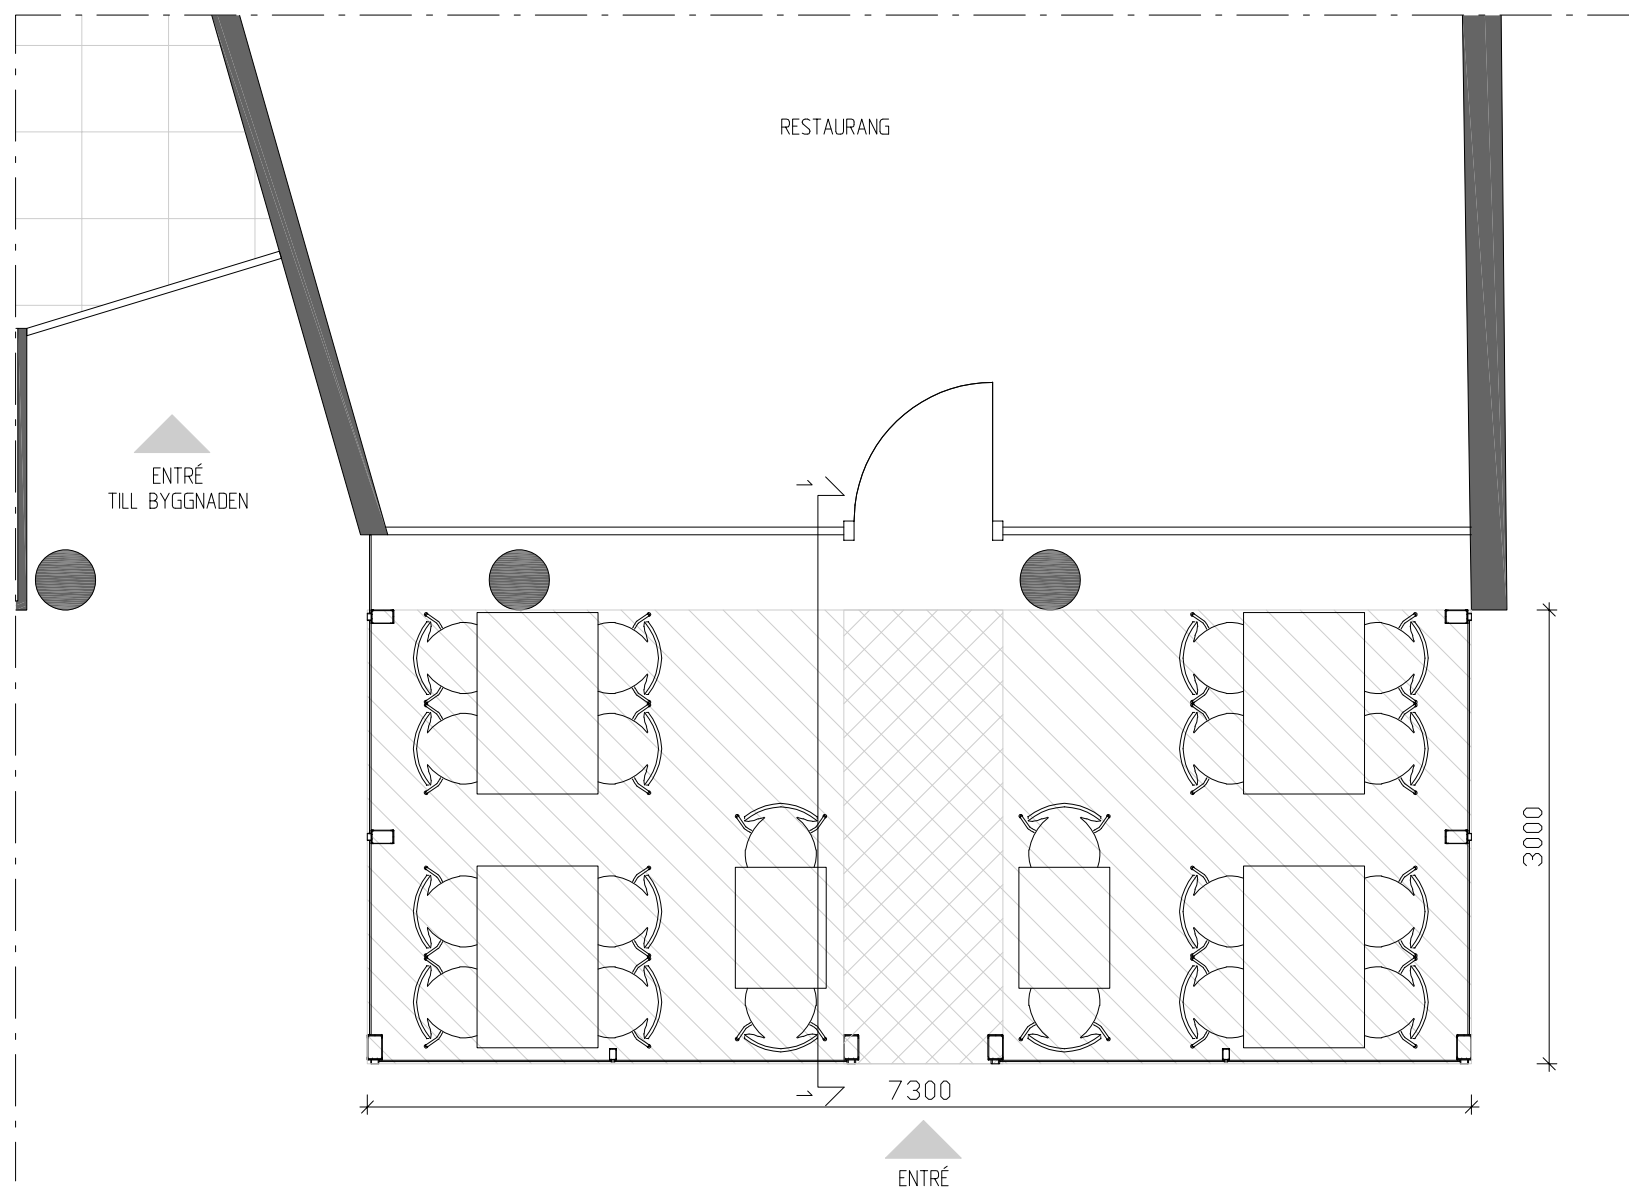


PLAN - UTESERVERINGENS YTA

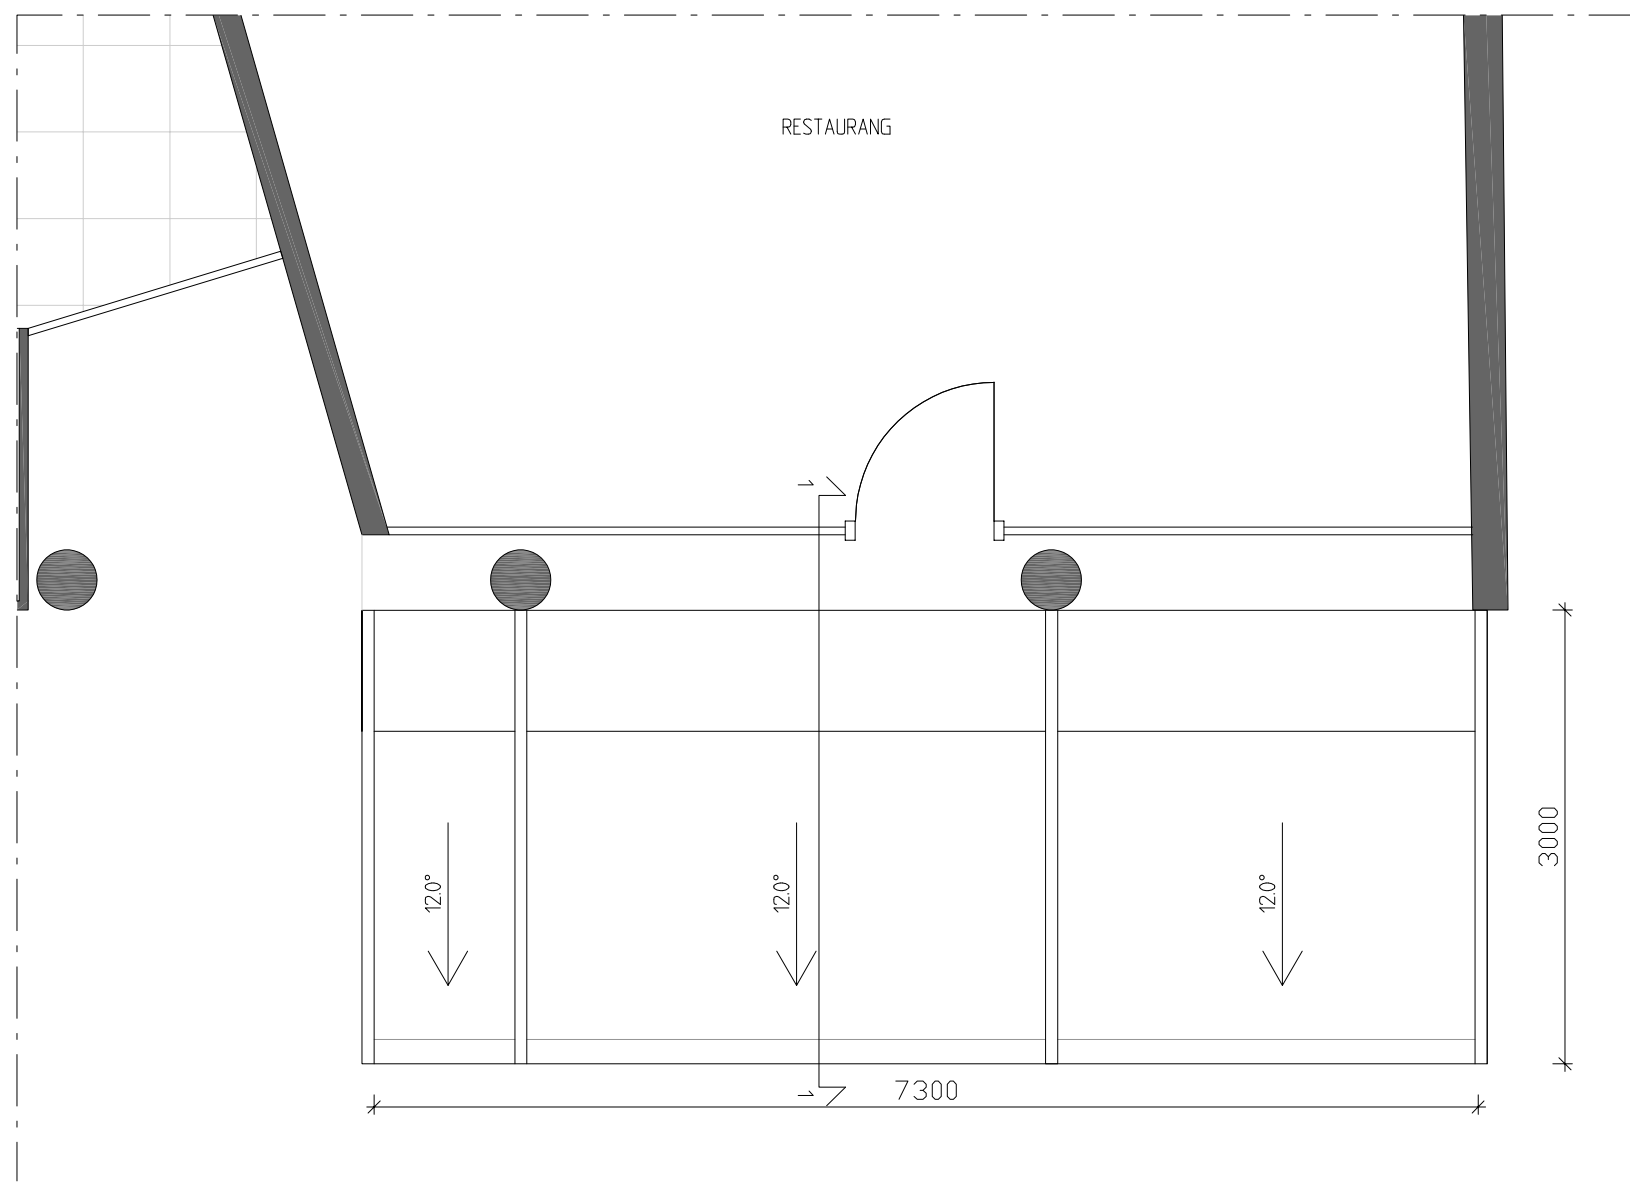


TAKPLAN

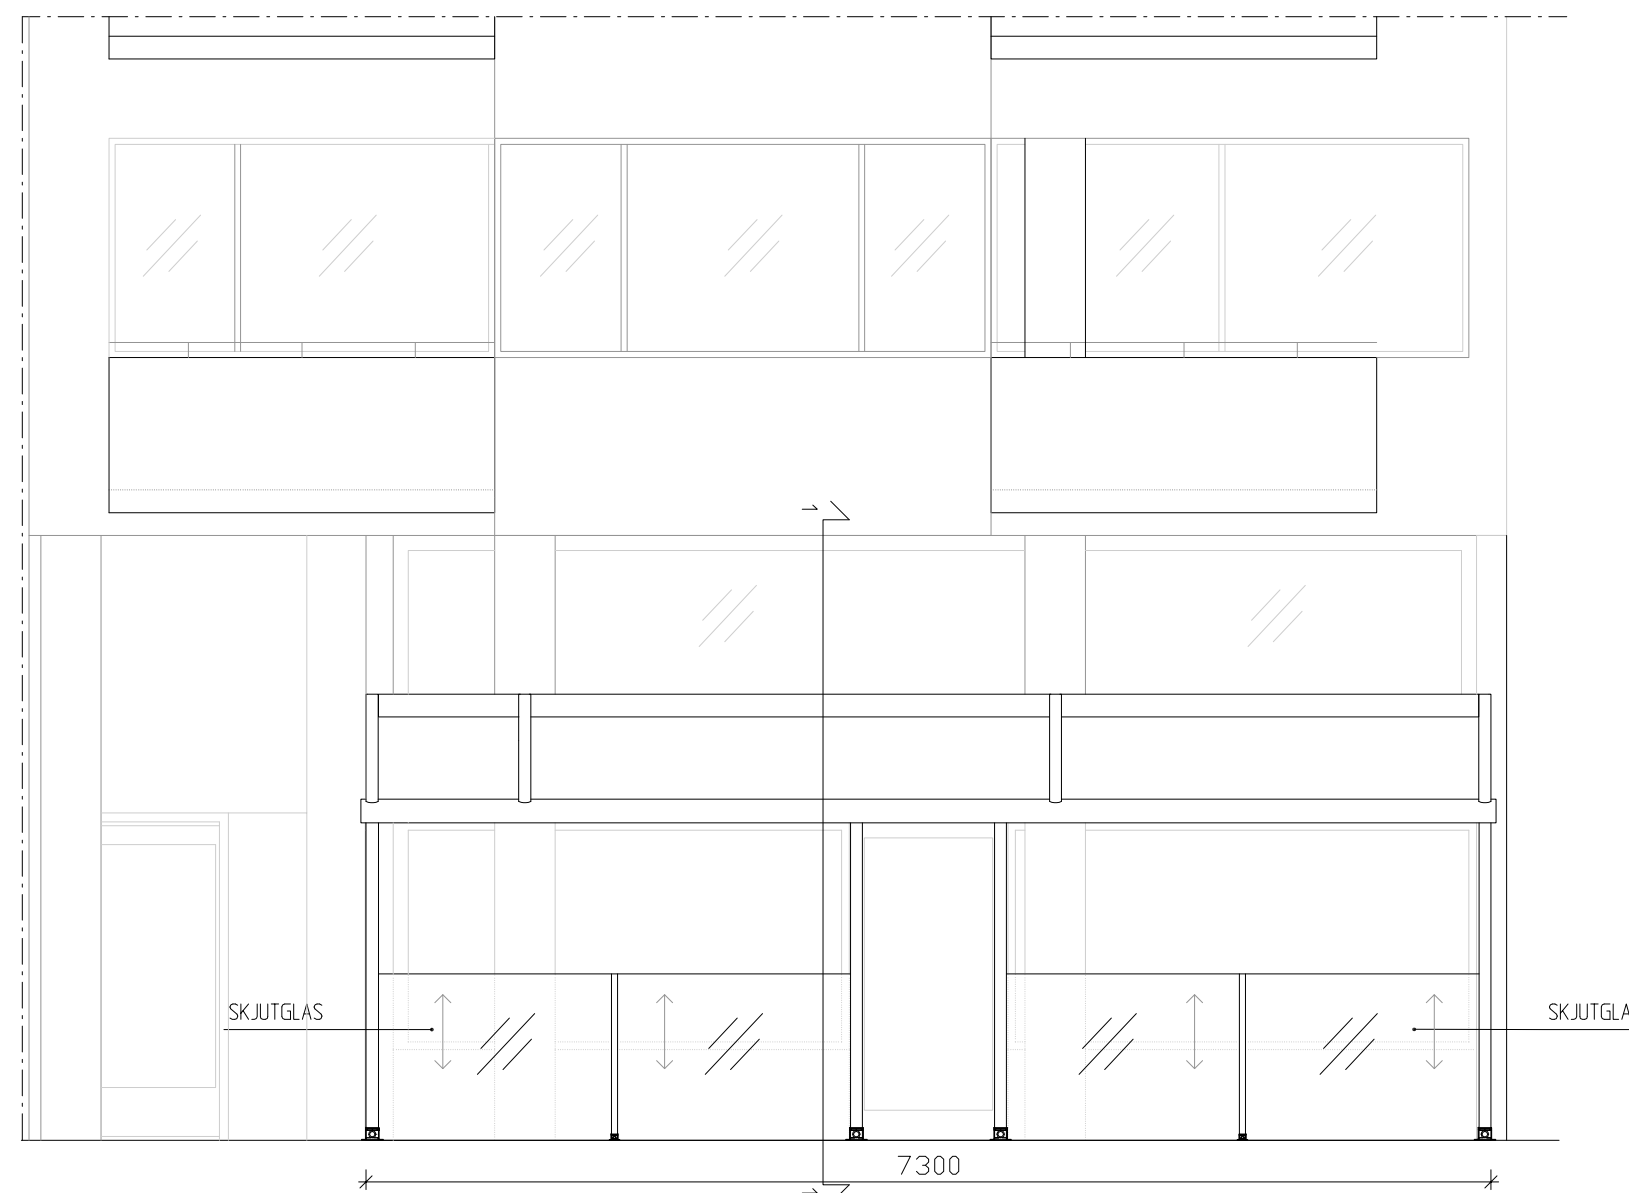

FASAD

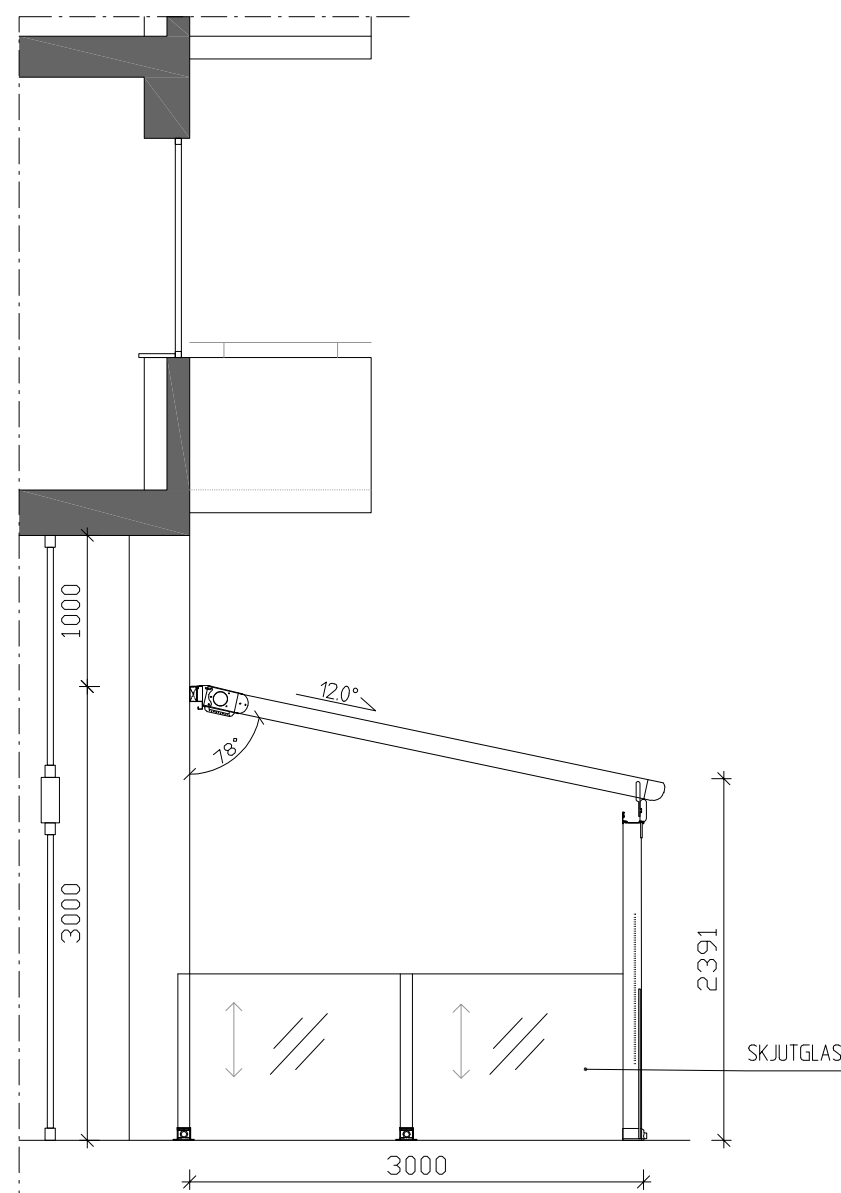

SEKTION 1

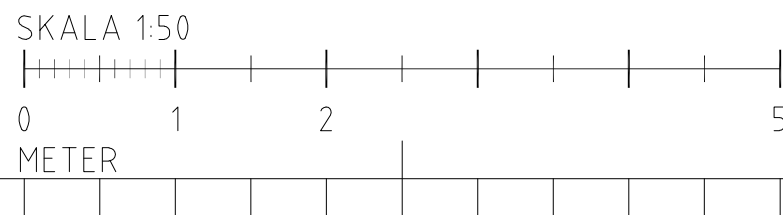

BET	ANT	ÄNDRINGEN AVSER	SIGN	DATUM
BYGGLOVSHANDLING				
ARTILLERIBERGET 2				
				
UPPDRAG NR	RITAD AV		HANDLÄGGARE	
-	JA			
DATUM	ANSVARIG			
2024-02-06	VN			
UTEPLATS - RESTAURANG KOUZINA				
STOCKHOLM KOMMUN				
PLANRITNING, FASADER, SEKTION				
SKALA	NUMMER		BET	
150(A) 1100(A)3	A-40.1-000		A	