
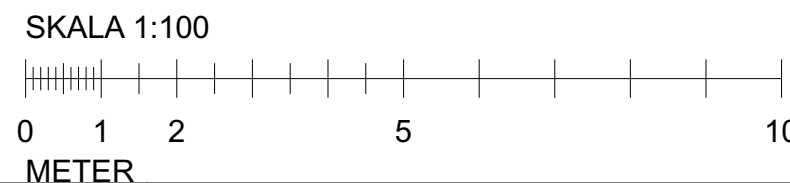


- FÖRKLARINGAR
- Befintlig byggnadsdel
 - Ny byggnadsdel
 - BU Brandutrymning
 - BGV Brandgasventilation
 - TL Taklucka
 - TF1 Takfönster 1178X780
 - TF2 Takfönster 698X550
 - SK Skorsten

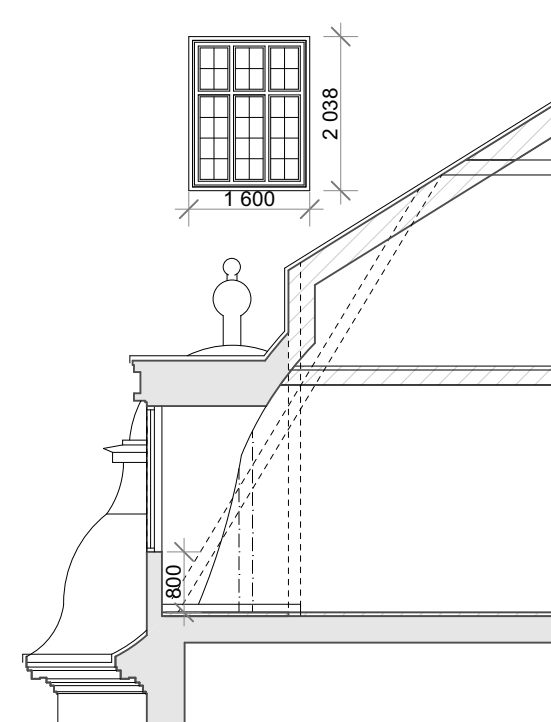

Rev. 1 Kupor, altaner, takfönster24-02-05

BET	ANT	ÄNDRINGEN AVSER	DATUM	SIGN
-----	-----	-----------------	-------	------

Ax Arkitekter

BYGGLOVSHANDLING

VOLONTÄREN 1

SEKTIONER

UPPDR NR	RITAD AV	HANDLAGGARE	
2209	UA	UA	
DATUM			
2023-06-30			
ANSVARIG	SKALA	NUMMER	BET
Ulrika Ax	1:100	A00-03	A