

A-40.3-10011 BAS



BYGGLOVSANSÖKAN
- DÖRR- & FÖNSTERPARTI
BEF. DÖRR MED GLASPARTI
TILL VÄNSTER
BYTS TILL GLASAD
DUBBELDÖRR MED BRED
SLAGDÖRR OCH SMAL
PASSIV DÖRR SAMT
ÖVERFÖNSTER - LIKA
ÖVRIGA SEKUNDÄRA
ENTRÉER.


BEF. FÖNSTER TILL HÖGER
BIBEHÅLLS.

KULÖR LIKA BEF. DÖRR OCH
GLASPARTI. SE BILD.

- TRAPPA M RAMP
TRAPPA AV BETONG
UTVIDGAS NÅGOT OCH
FÖRSES MED
TILLGÅNGLIGHETSRAMP.



BEFINTLIGT DÖRR- OCH
FÖNSTERPARTI

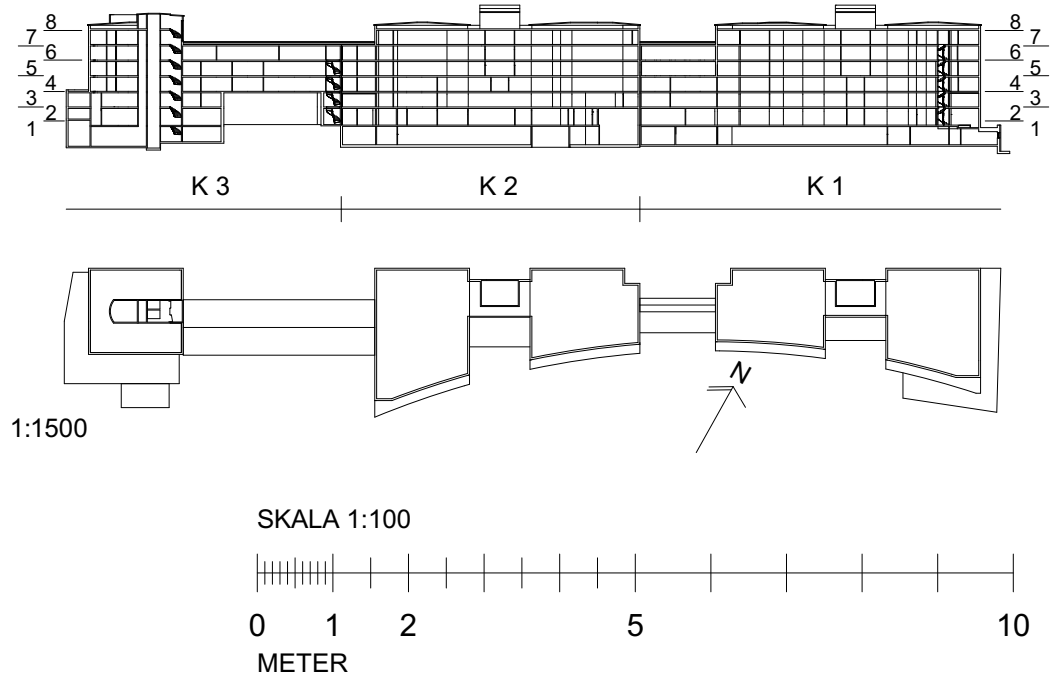

ORIGINALFORMAT A1

BYGGLOVSHANDLING

KV SVEA ARTILLERI 11



ARCONA



(A)	STRATEGISK ARKITEKTUR	+46 8 586 176 00
K	BJERKING	+46 10 211 80 00
VVS	CREANOVA	+46 7 312 16 37
E	INSTALLATIONSKONSULTERNA	+46 8 843 834
B	BRANDKONSULTEN AB	+46 8 505 344 00

UPPDRAGSNUMMER	RITAD AV	HANDLÄGGARE
18_1383	EMP	EVAM PERSSON
DATUM	ANSVARIG	
2024-02-21	KERSTIN HEIJE	

KOMPLETTERING KONTORSHUS

DELFAASAD - BYGGLOVSHANDLING
Fasad mot syd-öst K1

SKALA A1 A3	NUMMER	BET
1:100 1:200	A-40.3-10011 BAS	