

FÖRKLARINGAR

MÄTT ANGES I MILLIMETER.
PLUSHÖJDER ANGES I METER OCH AVSER SYSTEM *RH 2000*.
KOORDINATER AVSER SYSTEM *SWEREF 99 18 00*.

- BYGGLOV AVSER
- GASKLOCKA 1
- BEFINTLIG BYGGNAD
- ENTRE

FÖRESKRIFTER

BEFINTLIG TAK RIVS OCH BYTS UT TILL NYTT.

HÄNVISNINGAR

SITUATIONSPLAN SE A-01-1-01
PLAN ÖVERSTA GÅNGBRYGGA SE A-40-1-10
SEKTIONER SE A-40-2-01 TILL A-40-2-02
FASADER SE A-40-3-01 TILL A-40-3-04
TAKPLAN SE A-41-1-12
FÖNSTERUPPSTÄLLNING TAK SE A-41-4-01
VERTIKALDETALJER TAKFOT SE A-41-6-01 TILL A-41-6-02

PLAN ÖVERSTA GÅNGBRYGGA BEFINTLIG SE A-48-1-10
TAKPLAN BEFINTLIG SE A-48-1-12
SEKTIONER BEFINTLIGA SE A-48-2-01 TILL A-48-2-02
FASADER BEFINTLIGA SE A-48-3-01 TILL A-48-3-04


ORIGINALRITNINGAR SE K-HANDLINGAR

BET ANDRINGEN AVSER DATUM SIGN

BYGGLOVSHANDLING

KV. GASKLOCKORNA 1
Gasverksområdet, Hjorthagen, Stockholm

KUND
CA FASTIGHETER AB
EST. 1912

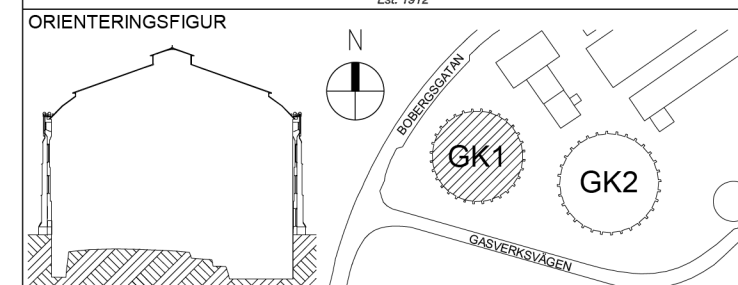

SEKTION	PLAN
A Sweco Sverige AB	08 695 60 00
K Tyréns Sverige AB	010 452 20 00
BR Briab Group AB	08 410 102 50
E PE Teknik & Arkitektur AB	010 516 00 00
V SEC Projekt AB	072 226 59 73

UPPDRAGS NR	RITAD/KONSTR AV	HANDLAGGARE
30065926	SERYDM	SERYDM
DATUM	ANSVARIG	
2024-01-26	SEBOCO	

GASKLOCKA 1
BYTE AV TAK
SITUATIONSPLAN

SKALA	NUMMER	BET
A1 = 1:250 A3 = 1:500	A-01-1-01	