

## FÖRKLARINGAR

MÄTT ANGES I MILLIMETER.  
PLUSHÖJDER ANGES I METER OCH AVSER FÄRDIG YTA DÄR EJ  
ANNAT ANGES.

BYGGLOV AVSER

## FÖRESKRIFTER

BEFINTLIG TAK RIVS OCH BYTS UT TILL NYTT.

BEFINTLIG TRAPPA TILL UPPSTIGNINGSLUCKA RENOVERAS, KULÖR  
OCH BEHANDLING LIKA BEFINTLIG.

KULÖRPROVER MÅLAS PÅ PLATS INNAN SLUTLIGT BESLUT TAS.  
UTFÖRANDE OCH KULÖR I SAMRÅD MED SAKKUNNIG INOM  
KULTURMILJÖ.

TAKSÄKERHETSUTRUSTNING SE FÖRESKRIFTER TAKPLAN.

MATERIAL- OCH KULÖRBESKRIVNING TAK SE FÖRESKRIFTER  
TAKPLAN, FÖNSTERUPPSTÄLLNING TAK OCH VERTIKALDETALJER.

BRANDSPECIFIKATION ENLIGT BRANDUTLÅTANDE.  
KOMPLETTERANDE INFORMATION PÅ K-HANDLINGAR.

## HÄNVISNINGAR

SITUATIONSPLAN SE A-01-1-01  
PLAN ÖVERSTA GÅNGBRYGGA SE A-40-1-10  
SEKTIONER SE A-40-2-01 TILL A-40-2-02  
FASADER SE A-40-3-01 TILL A-40-3-04  
TAKPLAN SE A-41-1-12  
FÖNSTERUPPSTÄLLNING TAK SE A-41-4-01  
VERTIKALDETALJER TAKFOT SE A-41-6-01 TILL A-41-6-02

PLAN ÖVERSTA GÅNGBRYGGA BEFINTLIG SE A-48-1-10  
TAKPLAN BEFINTLIG SE A-48-1-12  
SEKTIONER BEFINTLIGA SE A-48-2-01 TILL A-48-2-02  
FASADER BEFINTLIGA SE A-48-3-01 TILL A-48-3-04


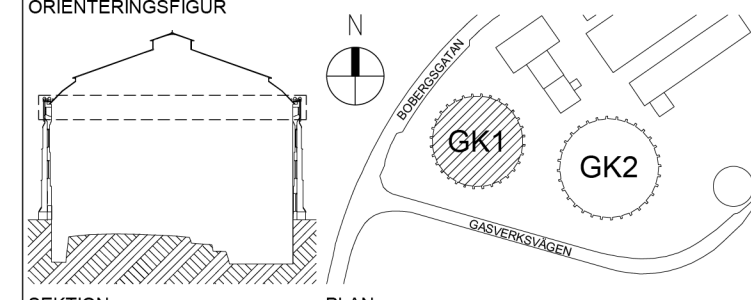
ORIGINALRITNINGAR SE K-HANDLINGAR


Bef fasadstege  
med skyddskorg

Bef trappa till  
uppstigningslucka  
renoveras

Bef fasadstege  
med skyddskorg



| BET   | ÄNDRINGEN AVSER           | DATUM         | SIGN |
|---|---------------------------|---------------|------|
| BYGGLOVSHANDLING  |                           |               |      |
| KV. GASKLOCKORNA 1<br>Gasverksområdet, Hjorthagen, Stockholm  |                           |               |      |
| KUND<br><br>CA FASTIGHETER AB<br>EST. 1912 |                           |               |      |
| ORIENTERINGSGRUPP<br><br>SEKTION PLAN      |                           |               |      |
| A   | Sweco Sverige AB          | 08 695 60 00  |      |
| K   | Tyréns Sverige AB         | 010 452 20 00 |      |
| BR  | Briab Group AB            | 08 410 102 50 |      |
| E   | PE Teknik & Arkitektur AB | 010 516 00 00 |      |
| V   | SEC Projekt AB            | 072 226 59 73 |      |
| UPPDRAGS NR<br>30065926   |                           |               |      |
| RITADIKONSTR AV<br>SERYDM   |                           |               |      |
| HÄNDLAGGARE<br>SERYDM   |                           |               |      |
| DATUM<br>2024-01-26   |                           |               |      |
| ANSVARIG<br>SEBOCO  |                           |               |      |
| GASKLOCKA 1<br>BYTE AV TAK<br>PLAN ÖVERSTA GÅNGBRYGGA   |                           |               |      |
| SKALA<br>A1 = 1:125<br>A3 = 1:250   | NUMMER<br>A-40-1-10       |               |      |

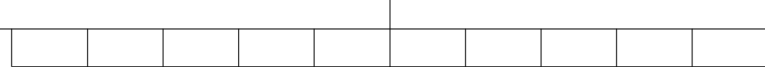

— — — — — BYGGLOV AVSER

## ORIGINALRITNINGAR SE K-HANDLINGAR

|                                   |                            |     |
|-----------------------------------|----------------------------|-----|
| SKALA<br>A1 = 1:125<br>A3 = 1:250 | NUMMER<br><b>A-41-1-12</b> | BET |
|-----------------------------------|----------------------------|-----|